



PROGETTO - Sezione TRASVERSALE **A-A'** - PARCO URBANO - scala 1 :200

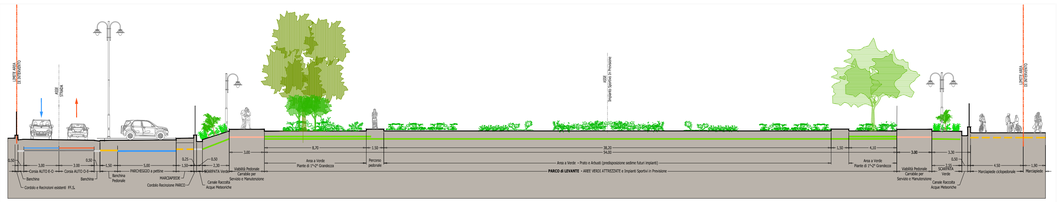

PROGETTO - Sezione TRASVERSALE **B-B' -** PARCO VERDE - scala 1 :200

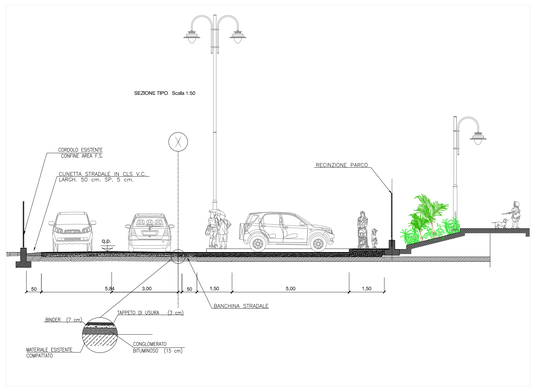

PROGETTO - Sezione TRASVERSALE **STRADA** [Tipico] - scala 1 :100


LEGENDA
ALBERI e Aree a VERDE

- L — LECCIO — Ø Chioma – m 10 — h – m 10/15
- M — MELIA — Ø Chioma – m 5 — h – m 6/8
- W — PAULOWNIA — Ø Chioma – m 8 — h – m 10
- TAMERICE — Ø Chioma – m 2 — h – m 3
- PALMA di S.Pietro — Ø Chioma – m 2 — h – m 3
- M.E. — Sistemazione MANTO ERBOSO e irrigazione a pioggia
- T.A. — Sistemazione "TERRE ARMATE" inerbite e irrigazione a goccia
- Sistemazione con ARBUSTI coprisuolo: Palme di S.Pietro (4/5) Lentisco (3/5) Corbezzolo (3/5) Oleandro (3/5) Viburno (1/5)

N.B. Tutte le Alberature saranno dotate di impianto di irrigazione di soccorso/goccia

LEGENDA
CORPI ILLUMINANTI

- A — Tipo A: 1 sbraccio - 1 lampada 150W JM-CDO – H luce 9mt
- B — Tipo B: 2 sbracci simmetrici – 2 lampade 150W JM-CDO – H luce 9mt
- C — Tipo C: 2 sbracci asimmetrici – 1 lampada 150W JM-CDO (H luce 9mt) – 1 lampada 70W JM-CDO (H luce 4mt)
- D — Tipo D: 1 sbraccio - 1 lampada 70W JM-CDO – H luce 4mt
- E — Tipo E: 2 sbracci simmetrici – 2 lampade 70W JM-CDO – H luce 4mt
- Pozzetto e plinto (predisposizione skate park)
- Quadro Elettrico – Simbolo Generale

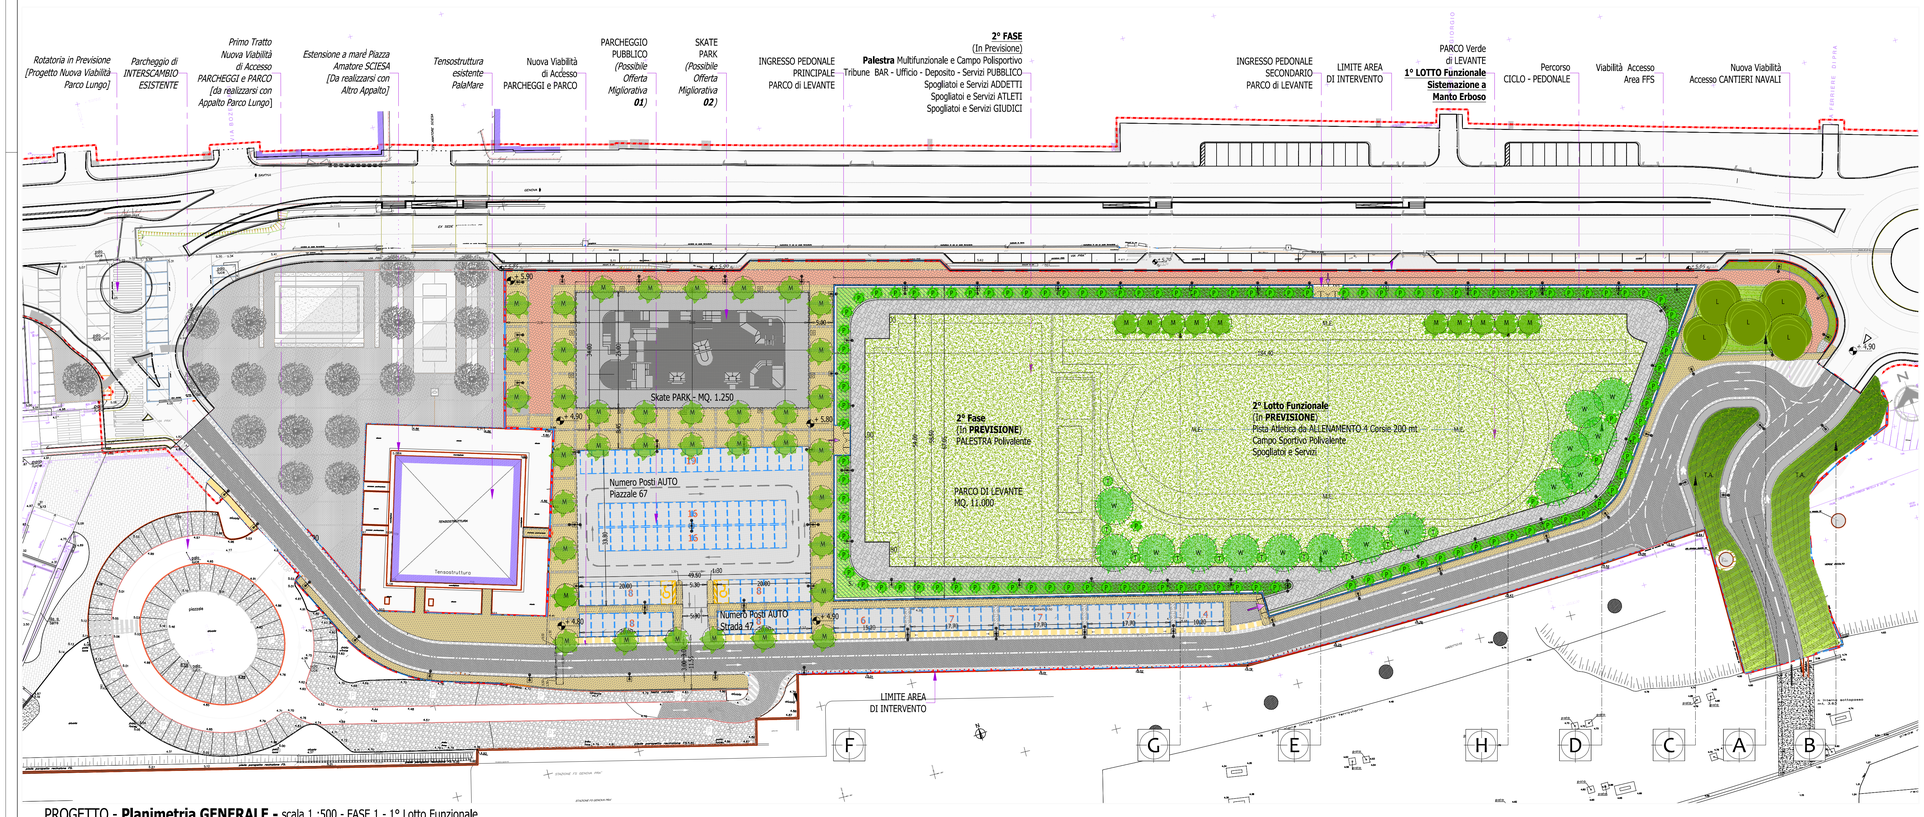

PROGETTO - **Planimetria GENERALE -** scala 1 :500 - FASE 1 - 1° Lotto Funzionale

Revisione	Data	Oggetto	Redatto	Verificato	Approvato
02					
01	01/2014	Integrazioni Aspetti Vegetazionali	R. GRILLO G. PISCERA S. ORTALE F. MUSSO	Roberto GRILLO	Mirco GRASSI

COMUNE DI GENOVA

DIREZIONE LAVORI PUBBLICI — Direttore: **Ing. Walter Rupalti**

PROGETTAZIONE E OPERE PUBBLICHE — Dirigente: **Arch. Mirco GRASSI**

Committente: Assessorato LAVORI PUBBLICI MANUTENZIONI — Codice Progetto: 02.32.F

CAPO PROGETTO: **Arch. Roberto GRILLO**

RESPONSABILE UNICO PROCEDIMENTO: **Arch. Mirco GRASSI**

Progetto Architettonico
F.S.T. Arch. Roberto GRILLO
I.S.T. Geom. Giovanni PISCERA
I.S.T. Geom. Marco FRASCARA

Rilievi
F.D.T. Geom. Severino CIPOLLINA
F.S.T. Geom. Bartolomeo CAVIGLIA
I.S.T. Geom. Giuseppe STRAGAPEDE

Progetto Strutture
...

Coordinatore per la Sicurezza in fase di Progettazione
F.D.T. Geom. Carlo SOLISIO

Studi geologici
F.D.T. Geol. Giorgio GRASSANO
F.S.T. Geol. Andrea RIMASSA
I.S.T. Geom. Marco TERENZIO

Progetto e Computi Impianti ELETTRICI e SPECIALI
F.D.T.Per. Ind. Renzo GELLI
I.S.T. Per. Ind. Giovanni DELLA VALLE

Progetto Mobilità - Circolazione Stradale e Segnaletica

Computi metrici e Capitolati
F.D.T. Geom. Alberto IBATICI
I.S.T. Geom. Paolo PANNO
I.S.T. Geom. Alessandro PROVELLI

Progetto aspetti vegetazionali: F.S.T. Arch. Stefano ORTALE; F.S.T. Dot. For. Fausto MUSSO

Verifica accessibilità

Intervento/Opera
P.O.R. LIGURIA (2007-2013) ASSE 3 - SVILUPPO URBANO
Progetto Integrato PRA' MARINA
PARCO DI LEVANTE - Prà To SPORT

Municipio: PONENTE — VII
Quartiere: Prà — 2
N° progr. tav. — N° tot. tav.

Oggetto della tavola
PROGETTO - FASE 1 - 1° Lotto Funzionale
PLANIMETRIA GENERALE - SEZIONI

Scala: 1:500 1:200 1:100 — Data: DIC 2013

Livello Progettazione: **DEFINITIVO** — ARCHITETTONICO

Codice GULP: .. — Codice OPERA: ... — Codice identificativo tavola

Tavola N° **01.a** D-Ar

I DISEGNI E LE INFORMAZIONI IN ESSI CONTENUTE SONO PROPRIETA' ESCLUSIVA DEL COMUNE DI GENOVA E NON POSSONO ESSERE MODIFICATI, RIPRODOTTI, RESI PUBBLICI O UTILIZZATI PER USI DIFFERENTI DA QUELLI PER CUI SONO STATI REDATTI, SALVO AUTORIZZAZIONE SCRITTA.