

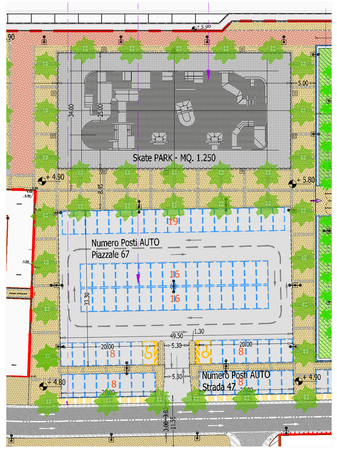



FASE 1 - 1° Lotto Funzionale - Planimetria [Stralcio] - scala 1:500
Allestimento SKATE PARK e PARCHEGGIO
Possibili OFFERTE MIGLIORATIVE

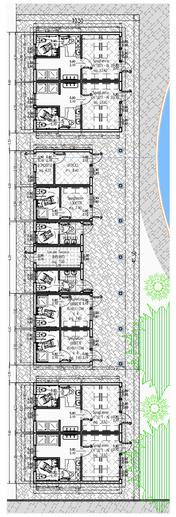

PIANTA - scala 1 : 200

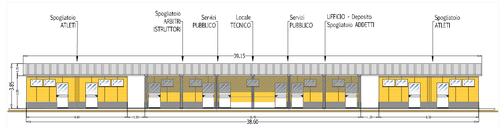


FRONTE **EST** - scala 1:200

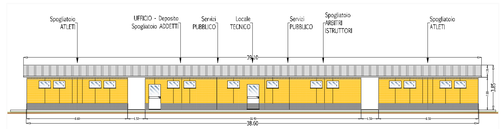


FRONTE **OVEST** - scala 1:200


FASE 1 - 2° Lotto Funzionale - SPOGLIATOI E SERVIZI - Stralci di Dettaglio

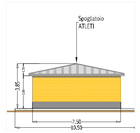


Veduta Laterale - scala 1:200

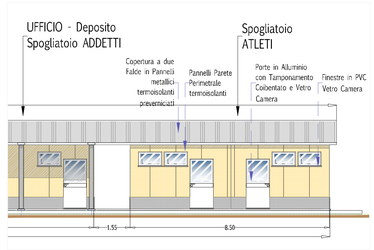


Fronte **EST** [Stralcio] - scala 1 : 100

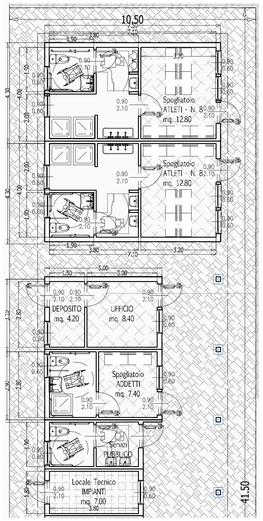

PIANTA [Stralcio] - scala 1 : 100

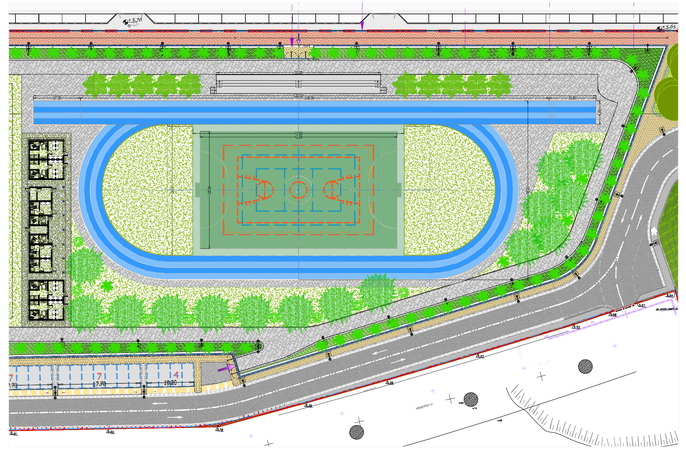

FASE 1 - 2° Lotto Funzionale - Planimetria [Stralcio] - scala 1:500
Pista Atletica (200 ml - 4 corsie) - Spogliatoi e Servizi
Da Finanziare con Ulteriori Risorse Economiche.

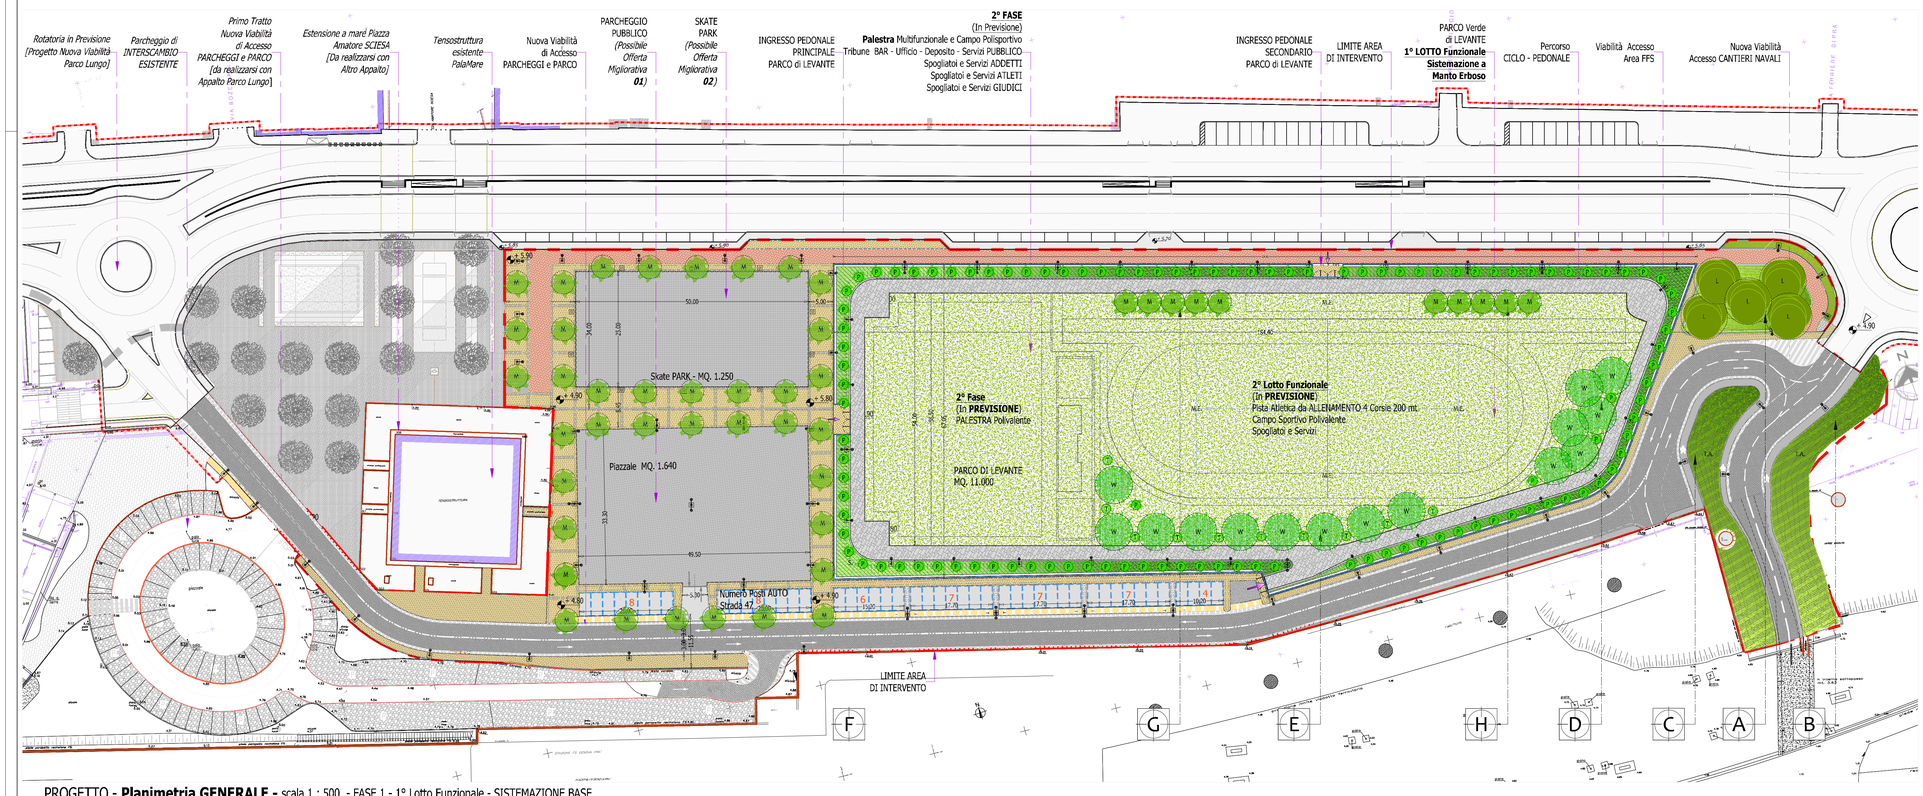

PROGETTO - **Planimetria GENERALE -** scala 1 : 500 - FASE 1 - 1° Lotto Funzionale - SISTEMAZIONE BASE

Revisione	Data	Oggetto	Redatto	Verificato	Approvato
02					
01	01/2014	Integrazioni Aspetti Vegetazionali	R. GRILLO G. PISCERA S. ORTALE F. MUSSO	Roberto GRILLO	Mirco GRASSI

COMUNE DI GENOVA

DIREZIONE LAVORI PUBBLICI — Direttore: **Ing. Walter Rupalti**

PROGETTAZIONE E OPERE PUBBLICHE — Dirigente: **Arch. Mirco GRASSI**

Committente: Assessorato LAVORI PUBBLICI MANUTENZIONI — Codice Progetto: **02.32.F**

CAPO PROGETTO: **Arch. Roberto GRILLO**

RESPONSABILE UNICO PROCEDIMENTO: **Arch. Mirco GRASSI**

Progetto Architettonico
F.S.T. Arch. Roberto GRILLO
I.S.T. Geom. Giovanni PISCERA
I.S.T. Geom. Marco FRASCARA

Rilievi
F.D.T. Geom. Severino CIPOLLINA
F.S.T. Geom. Bartolomeo CAVIGLIA
I.S.T. Geom. Giuseppe STRAGAPEDE

Progetto Strutture
...

Coordinatore per la Sicurezza in fase di Progettazione
F.D.T. Geom. Carlo SOLISIO

Studi geologici
F.D.T. Geol. Giorgio GRASSANO
F.S.T. Geol. Andrea RIMASSA
I.S.T. Geom. Marco TERENZIO

Progetto e Computi Impianti ELETTRICI e SPECIALI
F.D.T. Per. Ind. Renzo GELLI
I.S.T. Per. Ind. Giovanni DELLA VALLE

Progetto Mobilità - Circolazione Stradale e Segnaletica

Computi metrici e Capitolati
F.D.T. Geom. Alberto IBATICI
I.S.T. Geom. Paolo PANNO
I.S.T. Geom. Alessandro PROVELLI

Progetto aspetti vegetazionali
F.S.T. Arch. Stefano ORTALE
F.S.T. Dot. For. Fausto MUSSO

Verifica accessibilità

Intervento/Opera
P.O.R. LIGURIA (2007-2013) ASSE 3 - SVILUPPO URBANO
Progetto Integrato PRA' MARINA

PARCO DI LEVANTE - Prà To SPORT

Municipio: PONENTE — VII
Quartiere: Prà — 2
N° progr. tav. — N° tot. tav.

Oggetto della tavola
PROGETTO - FASE 1
PLANIMETRIA GENERALE - SEZIONI
1° Lotto Funzionale ed Opere di Completamento

Scala: 1:500 1:200 1:100
Data: DIC 2013

Livello Progettazione: **DEFINITIVO** — ARCHITETTONICO

Codice GULP: ..
Codice OPERA: ...
Codice identificativo tavola

Tavola N°: **01.b** D-Ar

I DISEGNI E LE INFORMAZIONI IN ESSI CONTENUTE SONO PROPRIETA' ESCLUSIVA DEL COMUNE DI GENOVA E NON POSSONO ESSERE MODIFICATI, RIPRODOTTI, RESI PUBBLICI O UTILIZZATI PER USI DIFFERENTI DA QUELLI PER CUI SONO STATI REDATTI, SALVO AUTORIZZAZIONE SCRITTA.