# Allegato 1: Planimetria ubicazione aree di deposito in attesa di utilizzo sottoprodotti da conferire a Prà - scala 1:500

GN03 - Galleria San Tomaso imbocco lato Principe




ITALFERR
GRUPPO FERROVIE DELLO STATO ITALIANE

NORD

Sito di deposito in attesa di utilizzo sottoprodotti: 203 mq

Sito di deposito temporaneo di rifiuti: 207 mq

KEY-PLAN

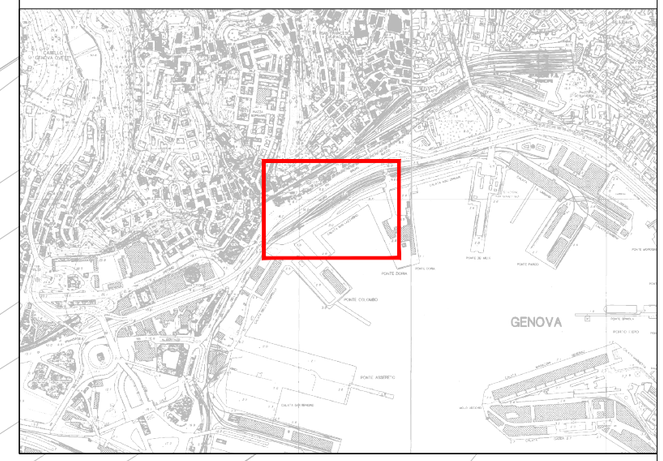


LEGENDA

- Sito di deposito temporaneo di rifiuti
- Sito di deposito in attesa di utilizzo sottoprodotti