
Allegato 4: CTR riportante le aree di deposito intermedio sovrapposte alla perimetrazione degli usi pregressi del sito - scala 1:5000

GN03 - Galleria San Tomaso imbocco lato Principe

ITALFERR
GRUPPO FERROVIE DELLO STATO ITALIANE

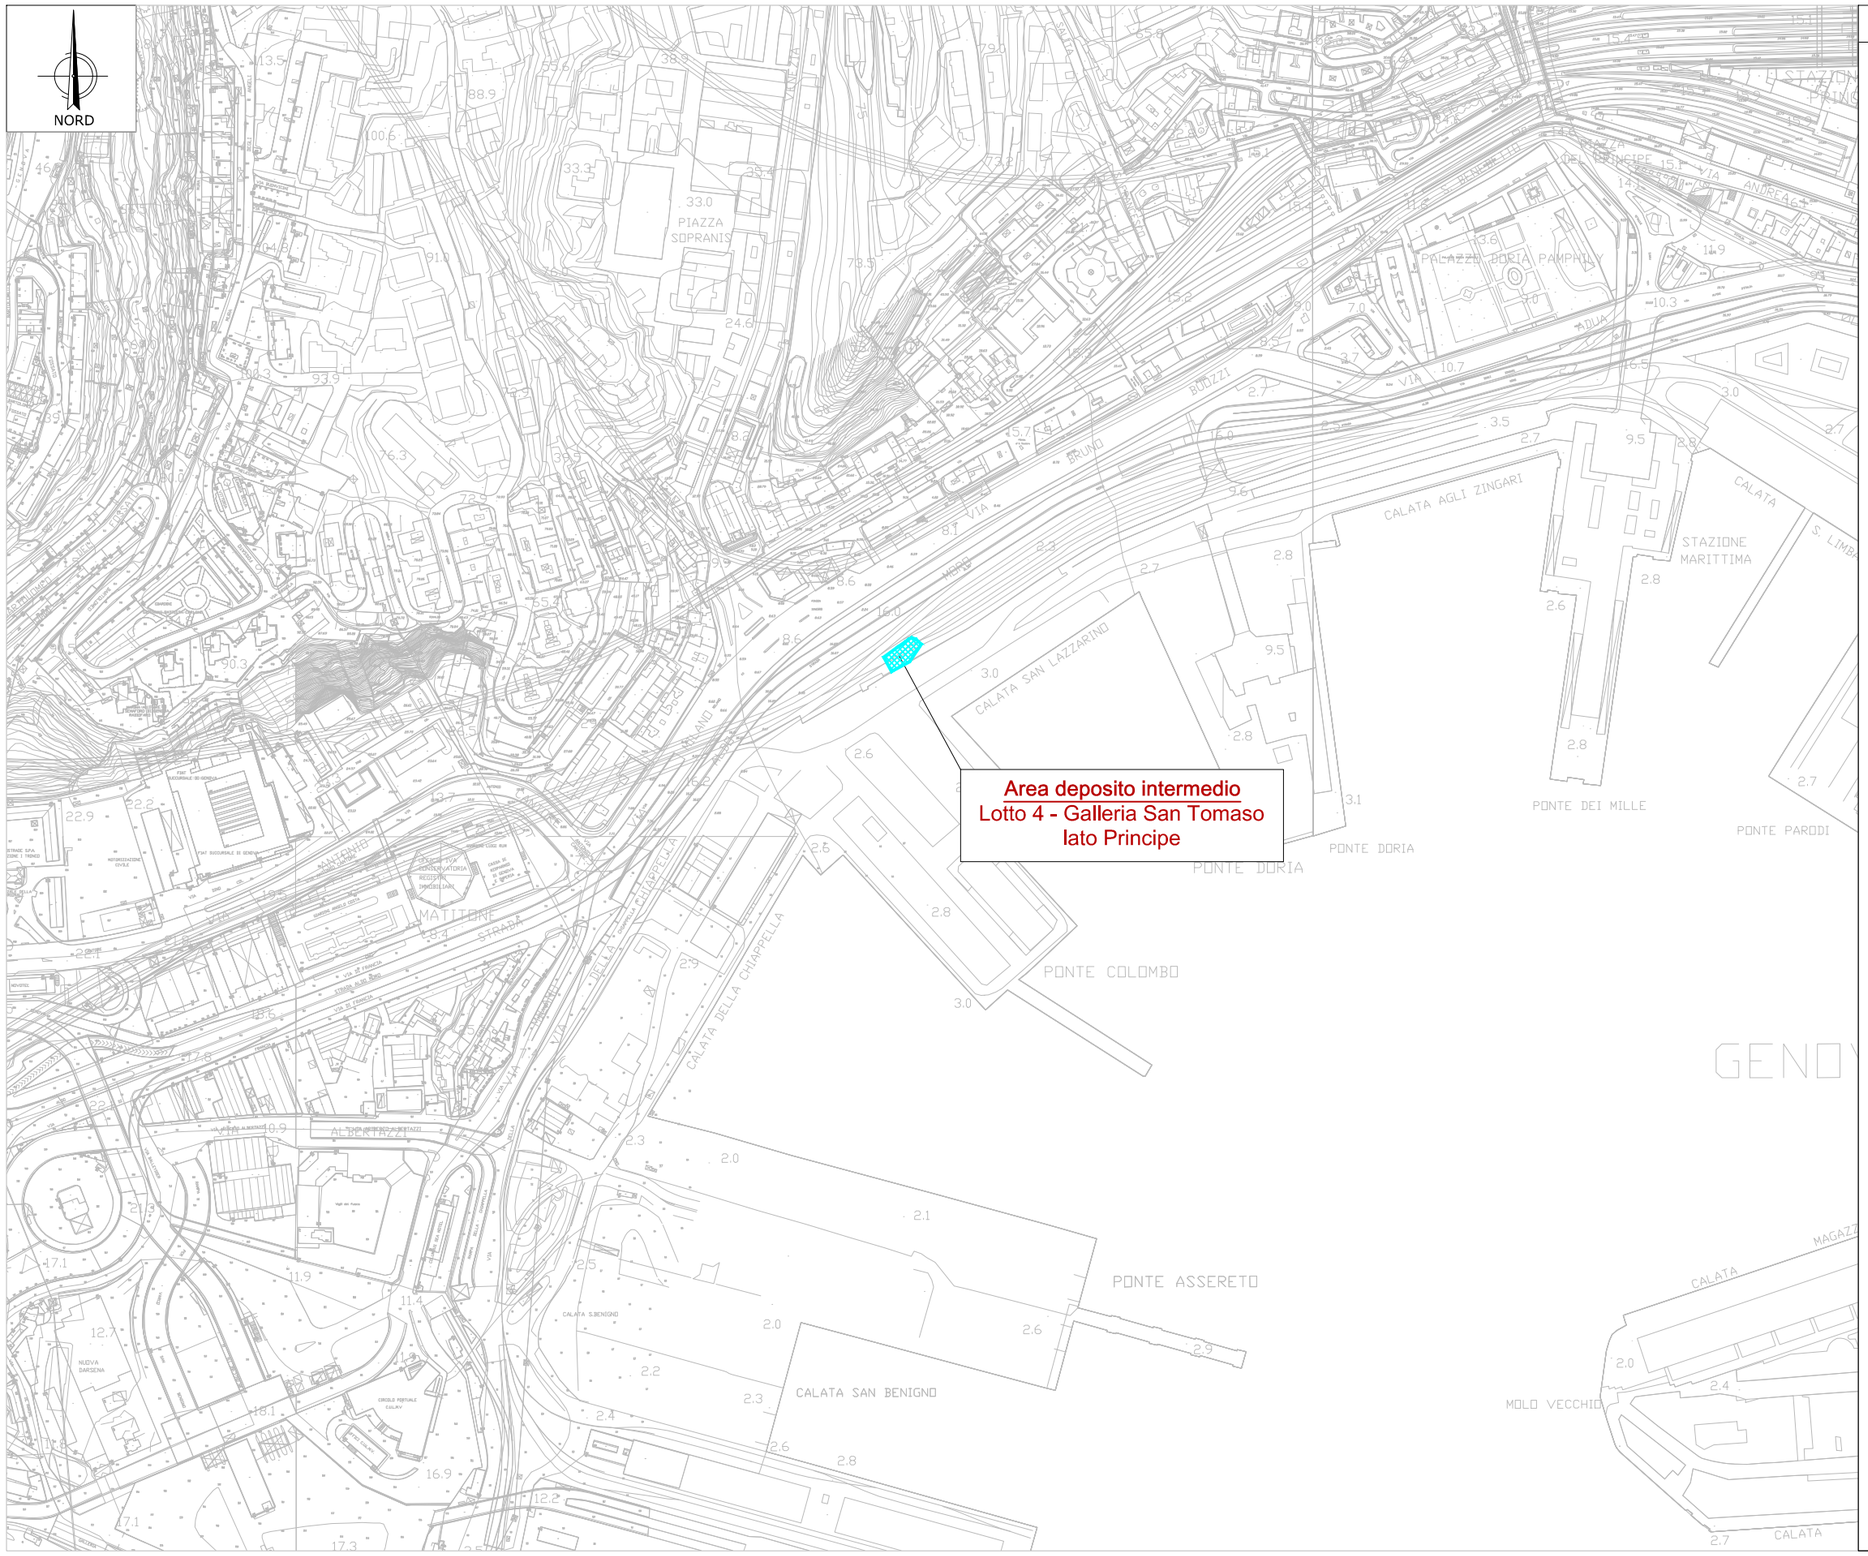

LEGENDA

AREA DI DEPOSITO INTERMEDIO

ATTIVITA' PRODUTTIVA ESPROPRIATA

SITO CONTAMINATO OGGETTO DI BONIFICA

GExxx: Sito Contaminato (Fonte: ARPAL)

Sottoservizi

Linee A.T. interrate/aeree

Linee a 400v interrate

Cabine ENEL MT/bt

Ut. Cabine Utente

FOGNA BIANCA (FB)

FOGNA NERA (FN)

FOGNA MISTA (FM)