ITALFERR
GRUPPO FERROVIE DELLO STATO ITALIANE

Allegato 6: Planimetria di individuazione degli interventi di mitigazione in fase di cantiere - scala 1:2000

Lotto 2 - Bretella di Voltri - Trattamenti di normale pratica industriale c/o Genova Campasso

NORD

Edificio per l'istruzione
Asilo nido comunale
"Acquarello"

Edificio per l'istruzione
Scuola Media "Andrea Caffaro"

C.S.3.1- Sito di deposito in attesa di utilizzo sottoprodotti - 39.600 mq

Barriera antirumore e antipolvere di cantiere - 120 m

Bagnatura superfici di cantiere - ca. 12.850 mq

Trattamento di normale pratica industriale (frantumazione e vagliatura)


C.G.3.1- Sito di deposito temporaneo di rifiuti - 16.300 mq

Edificio per l'istruzione
Scuola per l'Infanzia
G.Govi

DEPOSITO BASALTO DA RIUTILIZZARE INTERAMENTE PER RILEVATO FERROVIARIO

DEPOSITO BASALTO DA RIUTILIZZARE INTERAMENTE PER FORMAZIONE DI RILEVATO

SIMULAZIONE ACUSTICA IMPIANTO FRANTUMAZIONE

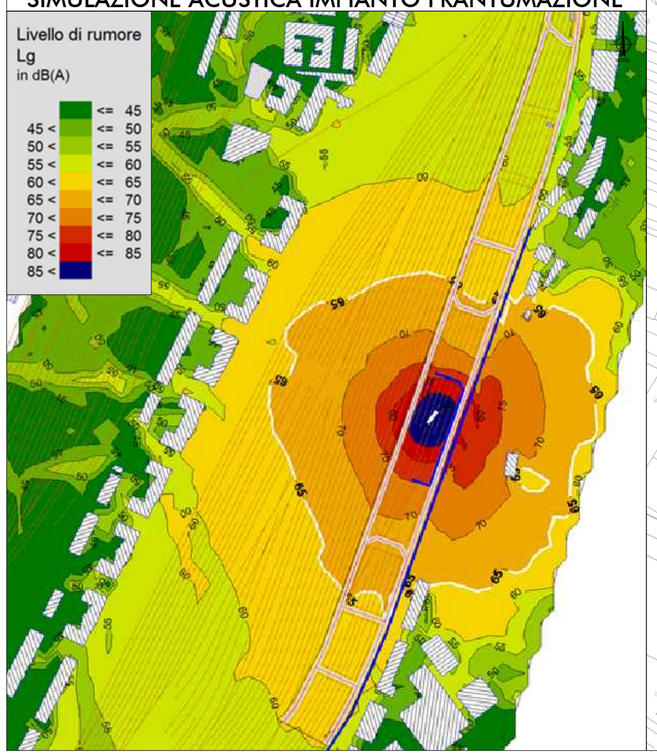

LEGENDA

SITI DI DEPOSITO

- SITO DI DEPOSITO IN ATTESA DI UTILIZZO SOTTOPRODOTTI - C.S.3.1
- SITO DI DEPOSITO TEMPORANEO DI RIFIUTI - C.G.3.1

BERSAGLI SENSIBILI

- RICETTORI RESIDENZIALI
- RICETTORI SENSIBILI: EDIFICI PER L'ISTRUZIONE
- ALTRI RICETTORI SENSIBILI
- EDIFICI PRODUTTIVI
- PERTINENZE FS

INTERVENTI DI MITIGAZIONE

- BAGNATURA DEI PIAZZALI
- BARRIERA ANTIRUMORE E ANTIPOLVERE DI CANTIERE - H. 3,00 m

KEY-PLAN

