
Allegato 7: Planimetria di ubicazione delle aree di deposito in attesa di utilizzo dei materiali di scavo, degli impianti di trattamento di normale pratica industriale e degli interventi di utilizzo finale - scala 1:2000

Variante al PUT - Nuovo Parco Ferroviario di Genova Campasso

ITALFERR
GRUPPO FERROVIE DELLO STATO ITALIANE

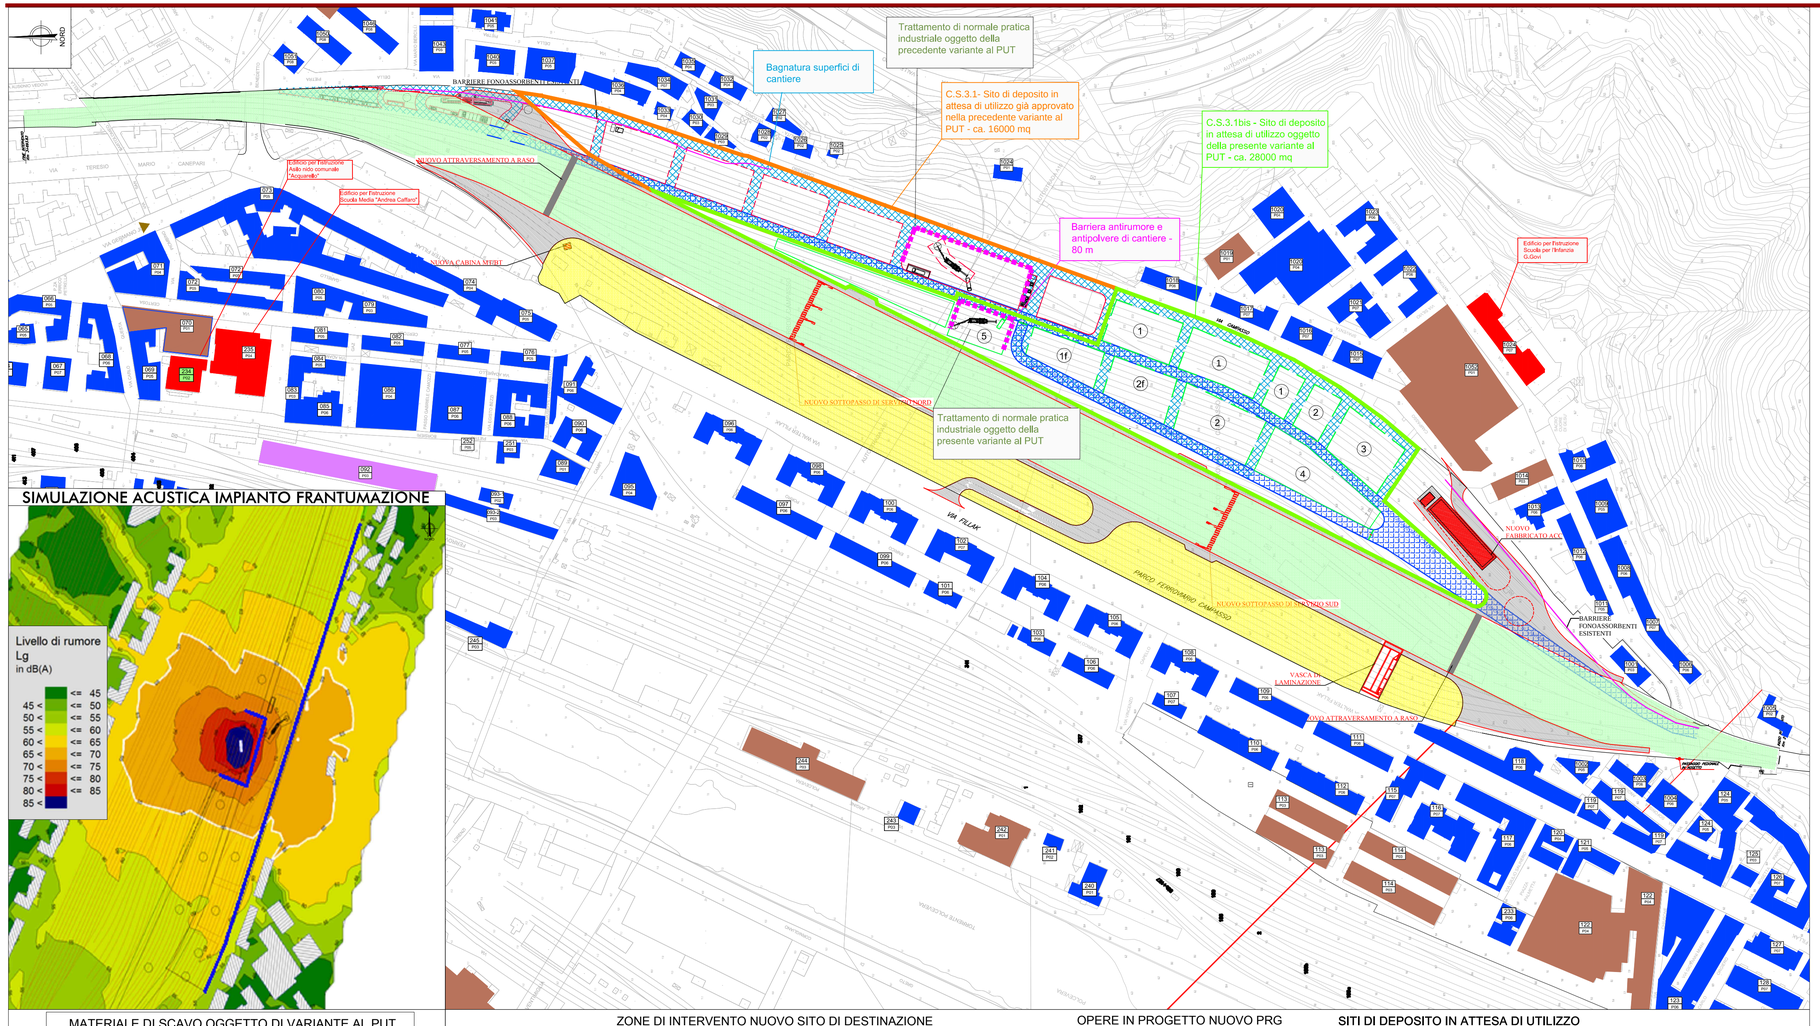

SIMULAZIONE ACUSTICA IMPIANTO FRANTUMAZIONE

LEGENDA DESTINAZIONE AREE	
1	DEPOSITO TEMPORANEO BASALTI DA FRANTUMARE PER LA FORMAZIONE DEL CORPO DEL RILEVATO FERROVIARIO DEL PARCO CAMPASSO
1f	DEPOSITO TEMPORANEO BASALTI FRANTUMATI PER LA FORMAZIONE DEL CORPO DEL RILEVATO FERROVIARIO DEL PARCO CAMPASSO
2	DEPOSITO TEMPORANEO ARENARIE, MARNE, CALCARI DA FRANTUMARE PER LA VIABILITA' DI SERVIZIO ALL'INTERNO DEL PARCO CAMPASSO
2f	DEPOSITO TEMPORANEO ARENARIE, MARNE, CALCARI FRANTUMATI PER LA VIABILITA' DI SERVIZIO ALL'INTERNO DEL PARCO CAMPASSO
3	DEPOSITO TEMPORANEO ARGILLITI PER LA REALIZZAZIONE DELLE OPERE COMPENSATIVE
4	DEPOSITO MATERIALI/ATTREZZATURE DI CANTIERE PER PARCO CAMPASSO
5	NUOVO IMPIANTO DI FRANTUMAZIONE (TRATTAMENTO DI NORMALE PRATICA INDUSTRIALE) PER PARCO CAMPASSO

LEGENDA

BERSAGLI SENSIBILI

- RICETTORI RESIDENZIALI
- RICETTORI SENSIBILI: EDIFICI PER L'ISTRUZIONE
- ALTRI RICETTORI SENSIBILI
- EDIFICI PRODUTTIVI
- PERTINENZE FS

INTERVENTI DI MITIGAZIONE

- BAGNATURA DEI PIAZZALI
- BARRIERA ANTIRUMORE E ANTIPOLVERE DI CANTIERE - H. 3,00 m

KEY-PLAN



MATERIALE DI SCAVO OGGETTO DI VARIANTE AL PUT	
DESCRIZIONE	MATERIALE IN BANCOI [mc]
RILEVATO FERROVIARIO	25000
VIABILITA' DI SERVIZIO	15000
OPERE COMPENSATIVE (DUNE ANTIRUMORE)	10000

ZONE DI INTERVENTO NUOVO SITO DI DESTINAZIONE PARCO CAMPASSO

- RILEVATO FERROVIARIO NUOVO PRG PARCO CAMPASSO
- VIABILITA' DI SERVIZIO
- OPERE COMPENSATIVE (dune antirumore)

OPERE IN PROGETTO NUOVO PRG PARCO CAMPASSO

- NUOVI FABBRICATI
- NUOVE OPERE CIVILI INTERRATE (sottopassi, muri e vasche di laminazione)

SITI DI DEPOSITO IN ATTESA DI UTILIZZO

- SITO DI DEPOSITO IN ATTESA DI UTILIZZO OGGETTO DELLA PRESENTE VARIANTE AL PUT
- SITO DI DEPOSITO IN ATTESA DI UTILIZZO GIA' APPROVATO NELLA PRECEDENTE VARIANTE AL PUT

COMMITTENTE:
RFI RETE FERROVIARIA ITALIANA
GRUPPO FERROVIE DELLO STATO ITALIANE

PROGETTAZIONE:
ITALFERR
GRUPPO FERROVIE DELLO STATO ITALIANE

INFRASTRUTTURE FERROVIARIE STRATEGICHE DEFINITE DALLA LEGGE OBIETTIVO N. 443/01

POTENZIAMENTO INFRASTRUTTURALE VOLTRI - BRIGNOLE

Variante al Piano di Utilizzo dei materiali di scavo ai sensi del D.M 161/2012
GCE100E22RHTA0000007A

Allegato 7 -Planimetria di ubicazione delle aree di deposito in attesa di utilizzo dei materiali di scavo, degli impianti di trattamento di normale pratica industriale e degli interventi di utilizzo finale

SCALA : -

COMMESSA LOTTO FASE ENTE TIPO DOC. OPERA/DISCIPLINA PROGR. REV.

Revis.	Descrizione	Redatto	Data	Verificato	Data	Approvato	Data	Autorizzato Data
A	Emissione definitiva	P. Antonelli	Mar. 2015	D. Polce	Mar. 2015	S. Fabiani	Mar. 2015	A. Bruno Mar. 2015

n. Elab. -