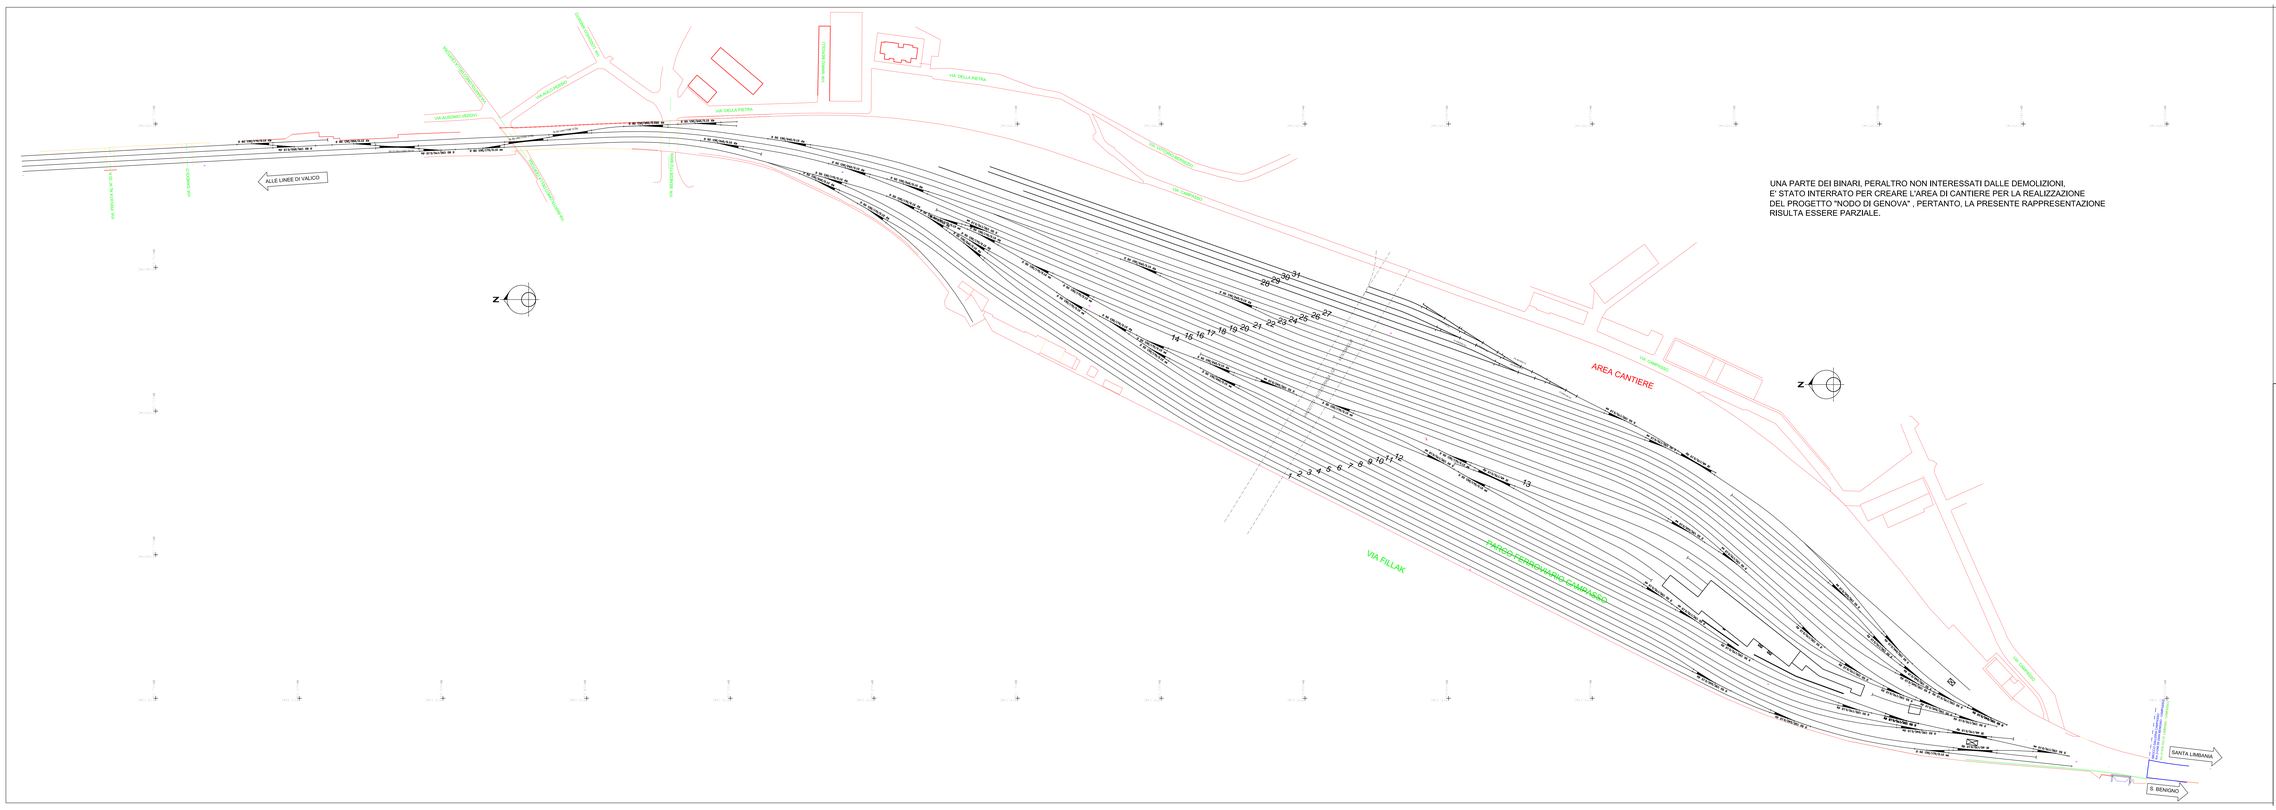


UNA PARTE DEI BINARI, PERALTRO NON INTERESSATI DALLE DEMOLIZIONI,
E' STATO INTERRATO PER CREARE L'AREA DI CANTIERE PER LA REALIZZAZIONE
DEL PROGETTO "NODO DI GENOVA" , PERTANTO, LA PRESENTE RAPPRESENTAZIONE
RISULTA ESSERE PARZIALE.

LEGENDA

BINARI ATTUALI RILEVATI DALLA DALLA SOC. ITALFERR

BINARI DA MANTENERE (RICALCATI DALLA PLANIMETRIA D' ARCHIVIO IN SCALA 1:1000)

COMMITTENTE:

RFI RETE FERROVIARIA ITALIANA
GRUPPO FERROVIE DELLO STATO ITALIANE

PROGETTAZIONE:

RFI RETE FERROVIARIA ITALIANA
GRUPPO FERROVIE DELLO STATO ITALIANE

D.T.P. GENOVA - S.O. INGEGNERIA E TECNOLOGIE

PROGETTO DEFINITIVO

COLLEGAMENTO DEL PORTO DI GENOVA CON IL PARCO CAMPASSO E CON LE LINEEE DEI GIOVI

NUOVO PRG DEL PARCO CAMPASSO

Planimetria dello stato attuale

SCALA: 1000

COMMESSA	LOTTO	FASE	ENTE	TIPO DOC.	OPERA/DISCIPLINA	PROGRESS.	REV.
NG02	0D	D	ZZ	F7	SF0000	003	A

Revis.	Descrizione	Redatto	Data	Verificato	Data	Approvato	Data	Autorizzato Data
A	Prima Emissione	Nome Cognome	Ott. 2014	Nome Cognome	Ott. 2014	Nome Cognome	Ott. 2014	Nome Ott. 2014

File: NG02D0D22F7SF0000003A_Planim STATO ATT n. Rev. 003