


N.B. VALGONO SOLO LE MISURE QUOTATE SUL DISEGNO - TUTTE LE RESTANTI, PUR ESSENDO ADERENTI ALLA REALTA', HANNO CARATTERE INDICATIVO IN QUANTO LA SCELTA E LA TIPOLOGIA DEI MATERIARIALI NONCHE' LE DIMENSIONI DELLE OPERE MURARIE FANNO PARTE DI ALTRE SPECIALITA'

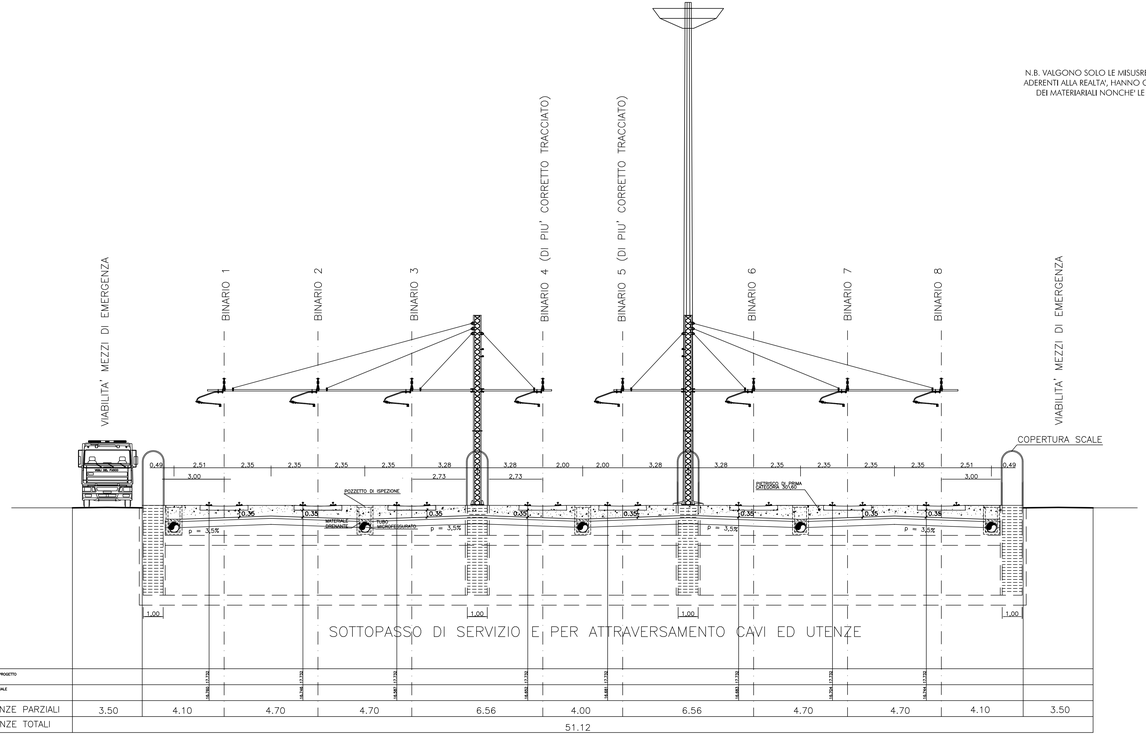

SEZIONE A – A'

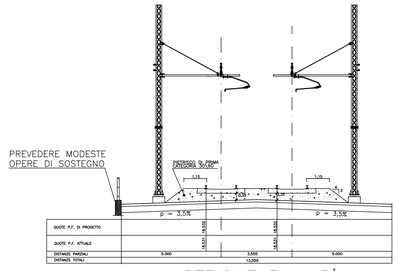

SEZIONE B – B'

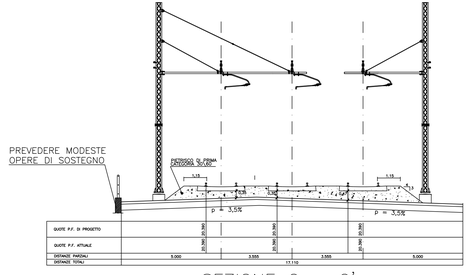

SEZIONE C – C'

COMMITTENTE:

RFI RETE FERROVIARIA ITALIANA
GRUPPO FERROVIE DELLO STATO ITALIANE

PROGETTAZIONE:

RFI RETE FERROVIARIA ITALIANA
GRUPPO FERROVIE DELLO STATO ITALIANE

D.T.P. GENOVA - S.O. INGEGNERIA E TECNOLOGIE

PROGETTO DEFINITIVO

COLLEGAMENTO DEL PORTO DI GENOVA CON IL PARCO CAMPASSO E CON LE LINEEE DEI GIOVI

NUOVO PRG DEL PARCO CAMPASSO

Sezioni trasvesali

SCALA: 1:100

COMMESSA	LOTTO	FASE	ENTE	TIPO DOC.	OPERA/DISCIPLINA	PROGRESS.	REV.
NG02	OD	D	ZZ	WA	SF0000	006	A

Revis.	Descrizione	Redatto	Data	Verificato	Data	Approvato	Data	Autorizzato Data
A	Prima Emissione	Cioce	Giu. 2014	Ranutti	Giu. 2014	Ranutti	Giu. 2014	Progetti Giu. 2014

File: NG0200DZZWA0000006A_SEZIONI

n. Elab. : 006