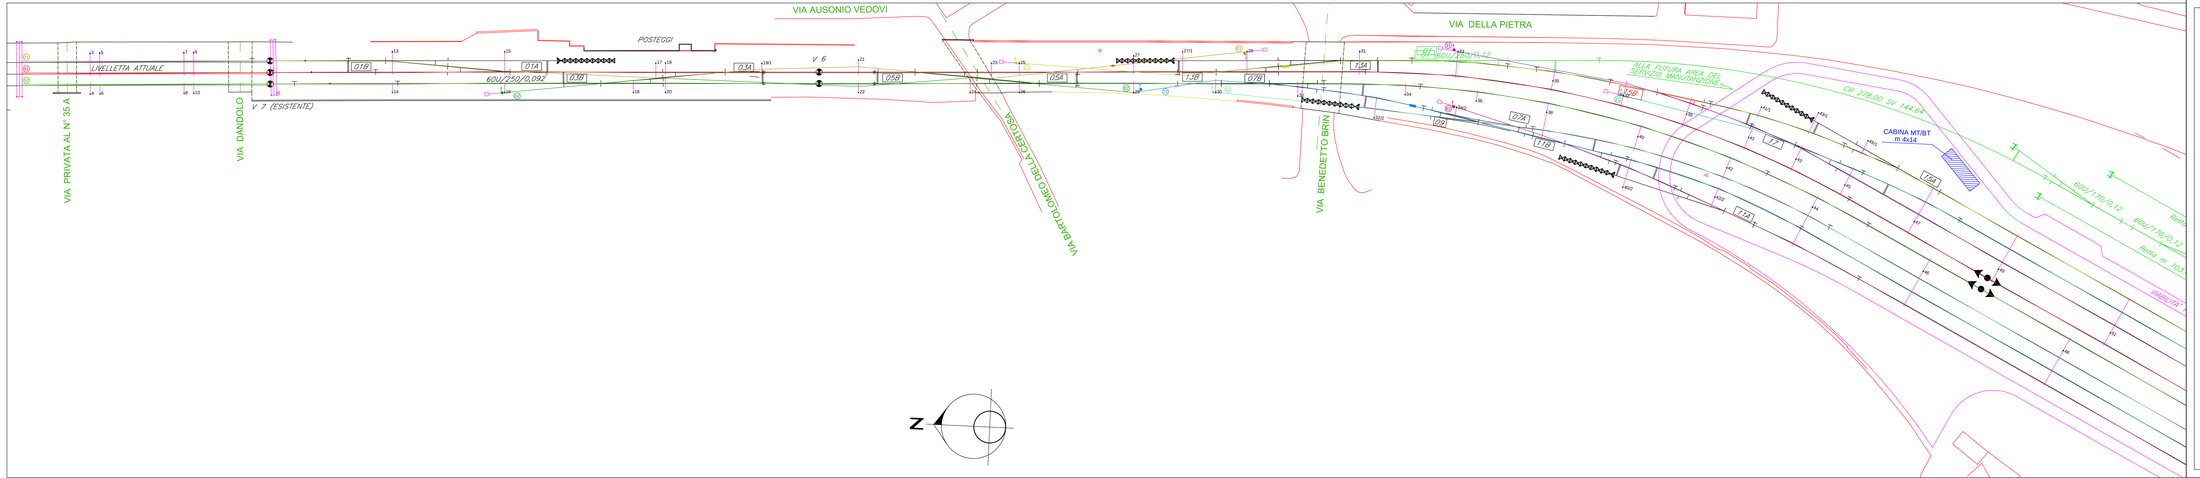


COMMITTENTE:

RFI RETE FERROVIARIA ITALIANA
GRUPPO FERROVIE DELLO STATO ITALIANE
DIREZIONE INVESTIMENTI

PROGETTAZIONE:

RFI RETE FERROVIARIA ITALIANA
GRUPPO FERROVIE DELLO STATO ITALIANE

D.T.P. GENOVA - S.O. INGEGNERIA E TECNOLOGIE

PROGETTO DEFINITIVO

NODO DI GENOVA

COLLEGAMENTO DEL PORTO DI GENOVA CON IL PARCO CAMPASSO E CON LE LINEE DEI GIOVI
NUOVO PRG DEL PARCO CAMPASSO

Planimetria TE – parte nord

SCALA:
1
500

COMMESSA LOTTO FASE ENTE TIPO DOC. OPERA/DISCIPLINA PROGRESS. REV.

NG02	00	D	ZZ	PB	TE0200	001	A

Revis.	Descrizione	Redatto	Data	Verificato	Data	Approvato	Data	Autorizzato Data
A	Prima Emissione	Mascarin	Giu. 2014	Parodi	Giu. 2014	Parodi	Giu. 2014	Brigati Giu. 2014

File: NG0200DZPUTE0200001A—Planimetria — n. Elab.: 001