

Lato binari

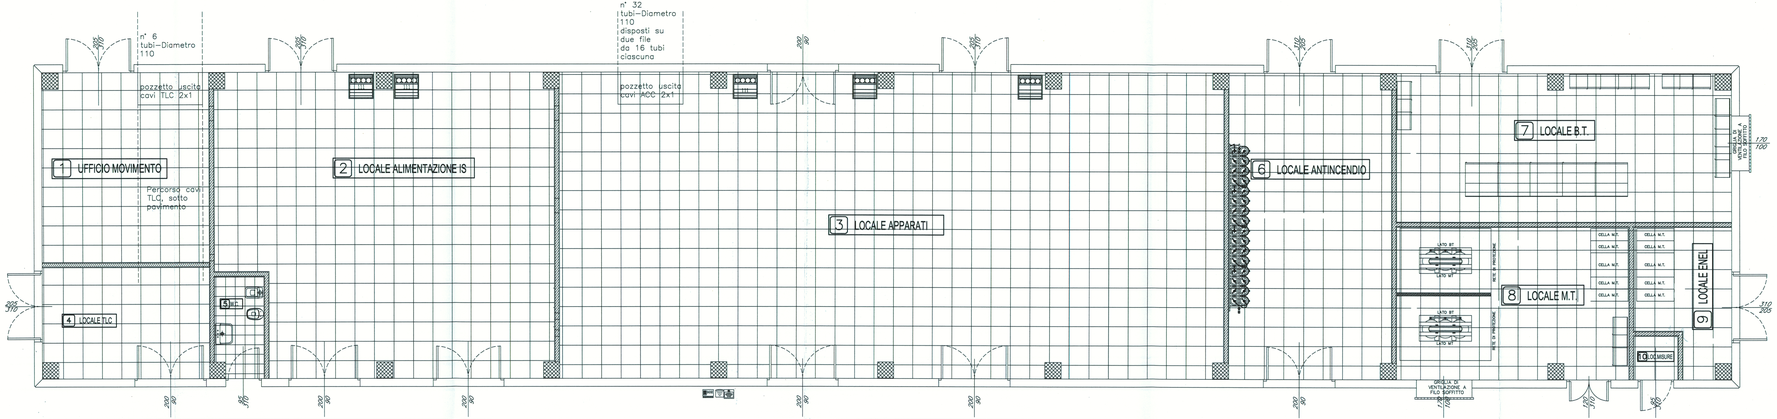

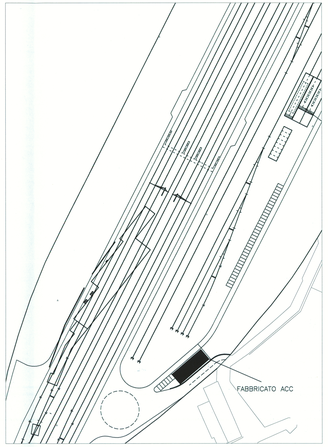

COMMITTENTE: PRGC.0.67.008

RFI RETE FERROVIARIA ITALIANA
GRUPPO FERROVIE DELLO STATO ITALIANE

PROGETTAZIONE: ITALFERR
GRUPPO FERROVIE DELLO STATO ITALIANE

U.O.: SISTEMI TECNOLOGICI DI SICUREZZA E TELECOMUNICAZIONI

PROGETTO DEFINITIVO

NODO DI GENOVA

PARCO FERROVIARIO DI GENOVA CAMPASSO

Planimetria locali funzionali- PP/ACC di Ge.Campasso e PP/ACC di Ge. Marittima San Benigno

SCALA: 1:50

COMMESSA	LOTTO	FASE	ENTE	TIPO DOC.	OPERA/DISCIPLINA	PROGRESS.	REV.
NG02	00	E	67	P B	IS0000	0001	A

Rev.lo	Descrizione	Redatto	Data	Verificato	Data	Approvato	Data	Autorizzato Data
A	Emissione Esecutiva	L.Degano	Ott. 2014	[illegible]	Ott. 2014	[illegible]	Ott. 2014	Ing.M.Dambach

File: NG0200067PBIS0000001A Planimetria locali

n. Elab.: 9