


Cavi di relazione impianti limitrofi

Cassette per cavi di scorta

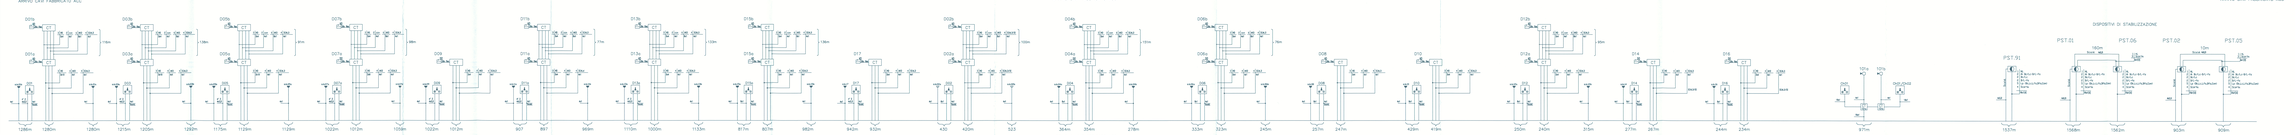

COMMITTENTE:

RFI
RETE FERROVIARIA ITALIANA
GRUPPO FERROVIE DELLO STATO ITALIANE

PROGETTAZIONE:

ITALFERR
GRUPPO FERROVIE DELLO STATO ITALIANE

PROGC_0_67_006

U.O.: SISTEMI TECNOLOGICI DI SICUREZZA E TELECOMUNICAZIONI

PROGETTO DEFINITIVO

NODO DI GENOVA

REALIZZAZIONE DEL NUOVO PARCO MERCI DI GENOVA CAMPASSO

Piana Cavi – PP/ACC di Ge.Campasso e di PP/ACC Ge.Marittima San Benigno

ZONA:

COMMESSA	LOTTO	FASE	ENTE	TIPO DOC.	OPERA/DISCIPLINA	PROGRESS.	REV.
NE2Q	00	D	67	PX	13 0000 6	001	A

Rev.	Descrizione	Redatto	Data	Verificato	Data	Approvato	Data	Autorizzato Data
A	Prima Emissione	Ing. Gini	Dic. 2021	Ing. Gini	Dic. 2021	Ing. Gini	Dic. 2021	

File:NE2Q00D67P6000000001A.PDF ACC Ge.Campasso - Ge.San Benigno

n. Fasc. -