

LOCALE TELECOMUNICAZIONI

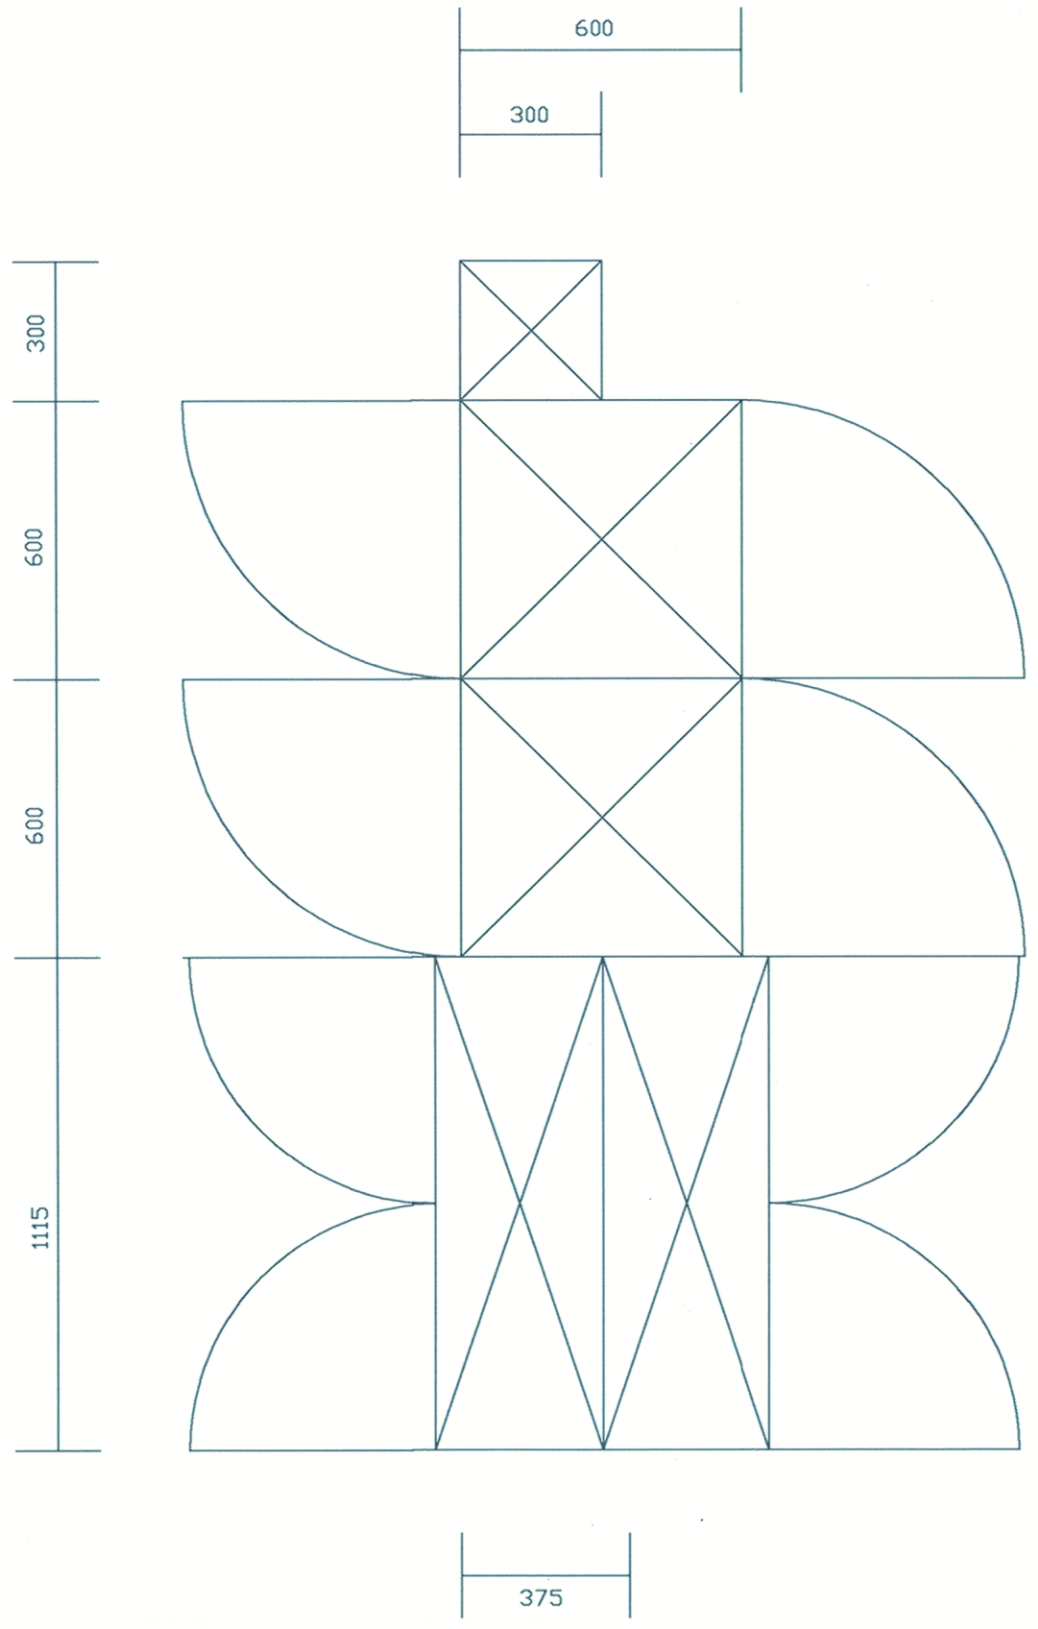

N. 2 ARMADI N3
N. 2 ATPS 24
N. 1 TELAIO RIPARTITORE

LOCALE SEGNALAMENTO

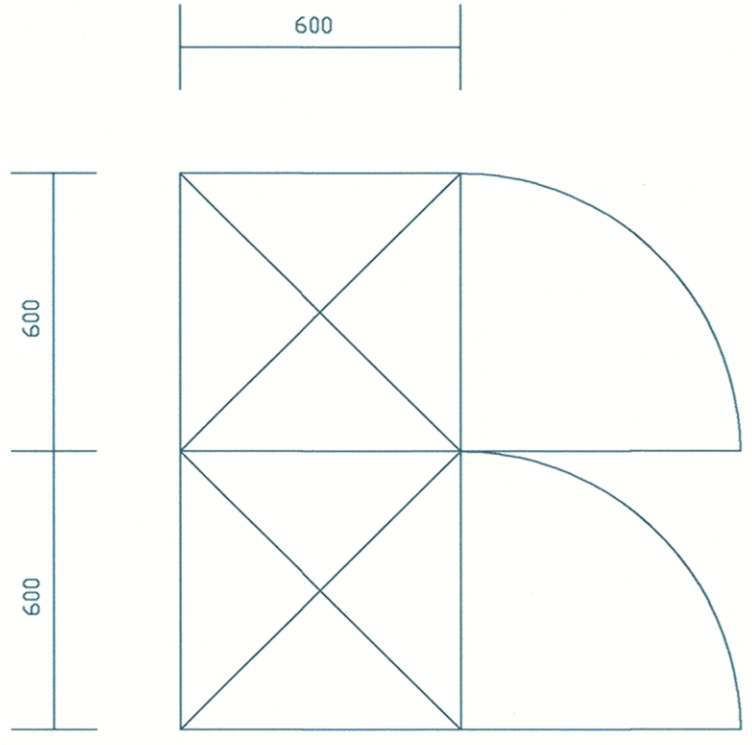

N. 2 ARMADI N3

COMMITTENTE:

PRGC. 0.58.008

RFI RETE FERROVIARIA ITALIANA
GRUPPO FERROVIE DELLO STATO

PROGETTAZIONE:

ITALFERR
GRUPPO FERROVIE DELLO STATO

U.O. SISTEMI TECNOLOGICI DI SICUREZZA E TELECOMUNICAZIONI

PROGETTO DEFINITIVO

NODO DI GENOVA

PARCO FERROVIARIO GENOVA CAMPASSO

ingombro armadi GA Campasso

SCALA :

COMMESSA	LOTTO	FASE	ENTE	TIPO DOC.	OPERA/DISCIPLINA	PROGR.	REV.
NG02	00	D	58	DX	ST0000	007	A

Revis.	Descrizione	Redatto	Data	Verificato	Data	Approvato	Data	Autorizzato Data
A	Emissione Definitiva	M.Ferretti	Mag. 2014	G.Iorfani	Mag. 2014	V. Villa	Mag. 2014	

Ordine Ingegneri Provincia di Genova n. 9052A
M. Cambaro MARIO Mag. 2014

File:

n. Elab. :