
Allegato 1: Organizzazione operativa aree deposito temporaneo dei materiali gestiti nell'ambito del Piano di Utilizzo.
Delibera Regione Liguria n°1053 del 28/09/2015 **- scala 1:2000**

ITALFERR
GRUPPO FERROVIE DELLO STATO ITALIANE

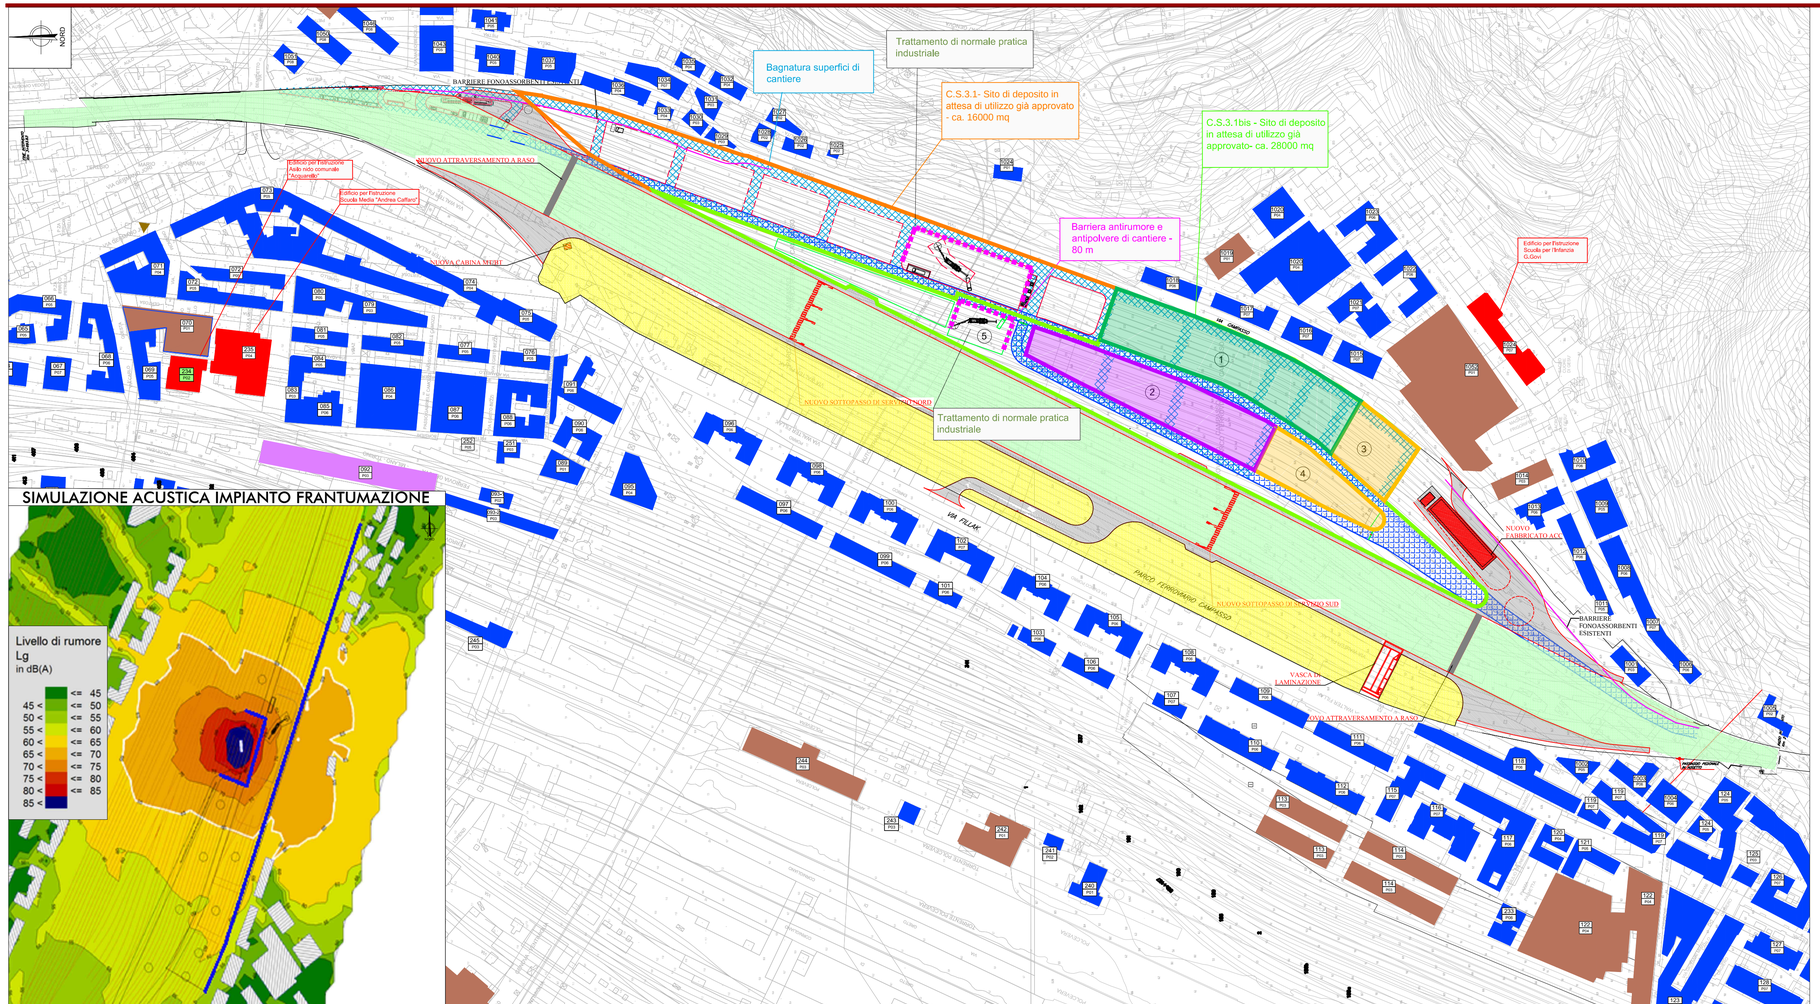

LEGENDA DESTINAZIONE AREE	
1	DEPOSITO TEMPORANEO BASALTI
2	DEPOSITO TEMPORANEO ARENARIE E MARNE
3	DEPOSITO TEMPORANEO ARGILLITI
4	DEPOSITO TEMPORANEO ARGILLITI

LEGENDA

BERSAGLI SENSIBILI

- RICETTORI RESIDENZIALI
- RICETTORI SENSIBILI: EDIFICI PER L'ISTRUZIONE
- ALTRI RICETTORI SENSIBILI
- EDIFICI PRODUTTIVI
- PERTINENZE FS

INTERVENTI DI MITIGAZIONE

- BAGNATURA DEI PIAZZALI
- BARRIERA ANTIRUMORE E ANTIPOLVERE DI CANTIERE - H. 3,00 m

SIMULAZIONE ACUSTICA IMPIANTO FRANTUMAZIONE

MATERIALE DI SCAVO OGGETTO DI VARIANTE AL PUT	
DESCRIZIONE	MATERIALE IN BANCOI [mc]
RILEVATO FERROVIARIO	25000
VIABILITA' DI SERVIZIO	15000
OPERE COMPENSATIVE (DUNE ANTIRUMORE)	10000

ZONE DI INTERVENTO NUOVO SITO DI DESTINAZIONE PARCO CAMPASSO

- RILEVATO FERROVIARIO NUOVO PRG PARCO CAMPASSO
- VIABILITA' DI SERVIZIO
- OPERE COMPENSATIVE (dune antirumore)

OPERE IN PROGETTO NUOVO PRG PARCO CAMPASSO

- NUOVI FABBRICATI
- NUOVE OPERE CIVILI INTERRATE (sottopassi, muri e vasche di laminazione)

SITI DI DEPOSITO IN ATTESA DI UTILIZZO

- SITO DI DEPOSITO IN ATTESA DI UTILIZZO OGGETTO DELLA PRESENTE VARIANTE AL PUT
- SITO DI DEPOSITO IN ATTESA DI UTILIZZO GIA' APPROVATO NELLA PRECEDENTE VARIANTE AL PUT

KEY-PLAN



COMMITTENTE:
RFI RETE FERROVIARIA ITALIANA
GRUPPO FERROVIE DELLO STATO ITALIANE

PROGETTAZIONE:
ITALFERR
GRUPPO FERROVIE DELLO STATO ITALIANE

INFRASTRUTTURE FERROVIARIE STRATEGICHE DEFINITE DALLA LEGGE OBIETTIVO N. 443/01

POTENZIAMENTO INFRASTRUTTURALE VOLTRI - BRIGNOLE

Allegato 1 -Organizzazione operativa aree deposito temporaneo dei materiali gestiti nell'ambito del Piano di Utilizzo. Delibera Regione Liguria n°1053 del 28/09/2015

SCALA : -

COMMESSA | LOTTO | FASE | ENTE | TIPO DOC. | OPERA/DISCIPLINA | PROGR. | REV.

Revis.	Descrizione	Redatto	Data	Verificato	Data	Approvato	Data	Autorizzato Data
A	Emissione definitiva	F. Antonelli	Mar. 2015	D. Polini	Mar. 2015	S. Fedeloni	Mar. 2015	A. Merlino Mar. 2015

n. Elab. -