# Allegato 7

# Planimetria ubicazione aree di deposito in attesa di utilizzo sottoprodotti – scala 1:500

ITALFERR
GRUPPO FERROVIE DELLO STATO ITALIANE

# Allegato b): Planimetria ubicazione aree di deposito in attesa di utilizzo sottoprodotti - scala 1:500

## GN01 - Galleria bretella di Voltri imbocco Fegino

01

NORD

VOLTRI

KEY-PLAN



N.B. L'eventuale contemporanea allocazione dei materiali di scavo in regime rifiuti ed in qualità di sottoprodotti presso la stessa area di deposito sarà effettuata previa separazione fisica dei cumuli di materiali gestiti difformemente ed adeguata segnaletica di cantiere.

ENTRATA CANTIERE
VIA E.FERRI

BARRIERA ANTIRUMORE

BARRIERA ANTIRU

INTERMEDIO

LEGENDA

Area di deposito in attesa di utilizzo (autorizzata nel PUT approvato con D.G.R. n. 224/2014 - GCE100E22RHTA0000001B del Dicembre 2013)

Area di deposito in attesa di utilizzo (oggetto di variante al PUT - GCE100E22RHTA0000004A del Settembre 2014)


# Allegato b): Planimetria ubicazione aree di deposito in attesa di utilizzo sottoprodotti - scala 1:500

## GN03 - Camerone San Tomaso e gallerie esistenti




NORD

KEY-PLAN

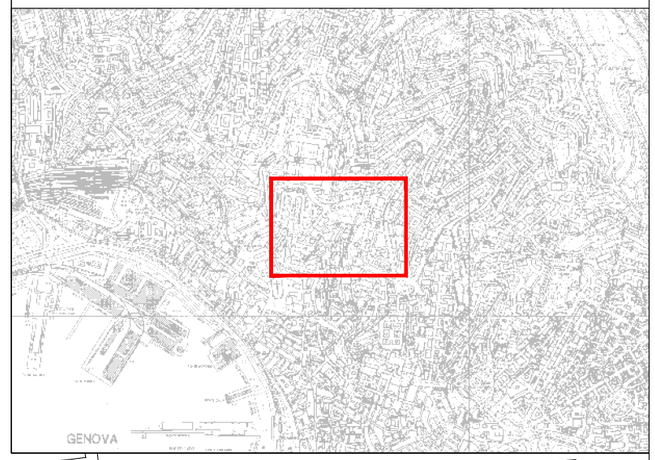


N.B. L'eventuale contemporanea allocazione dei materiali di scavo in regime rifiuti ed in qualità di sottoprodotti presso la stessa area di deposito sarà effettuata previa separazione fisica dei cumuli di materiali gestiti difformemente ed adeguata segnaletica di cantiere.

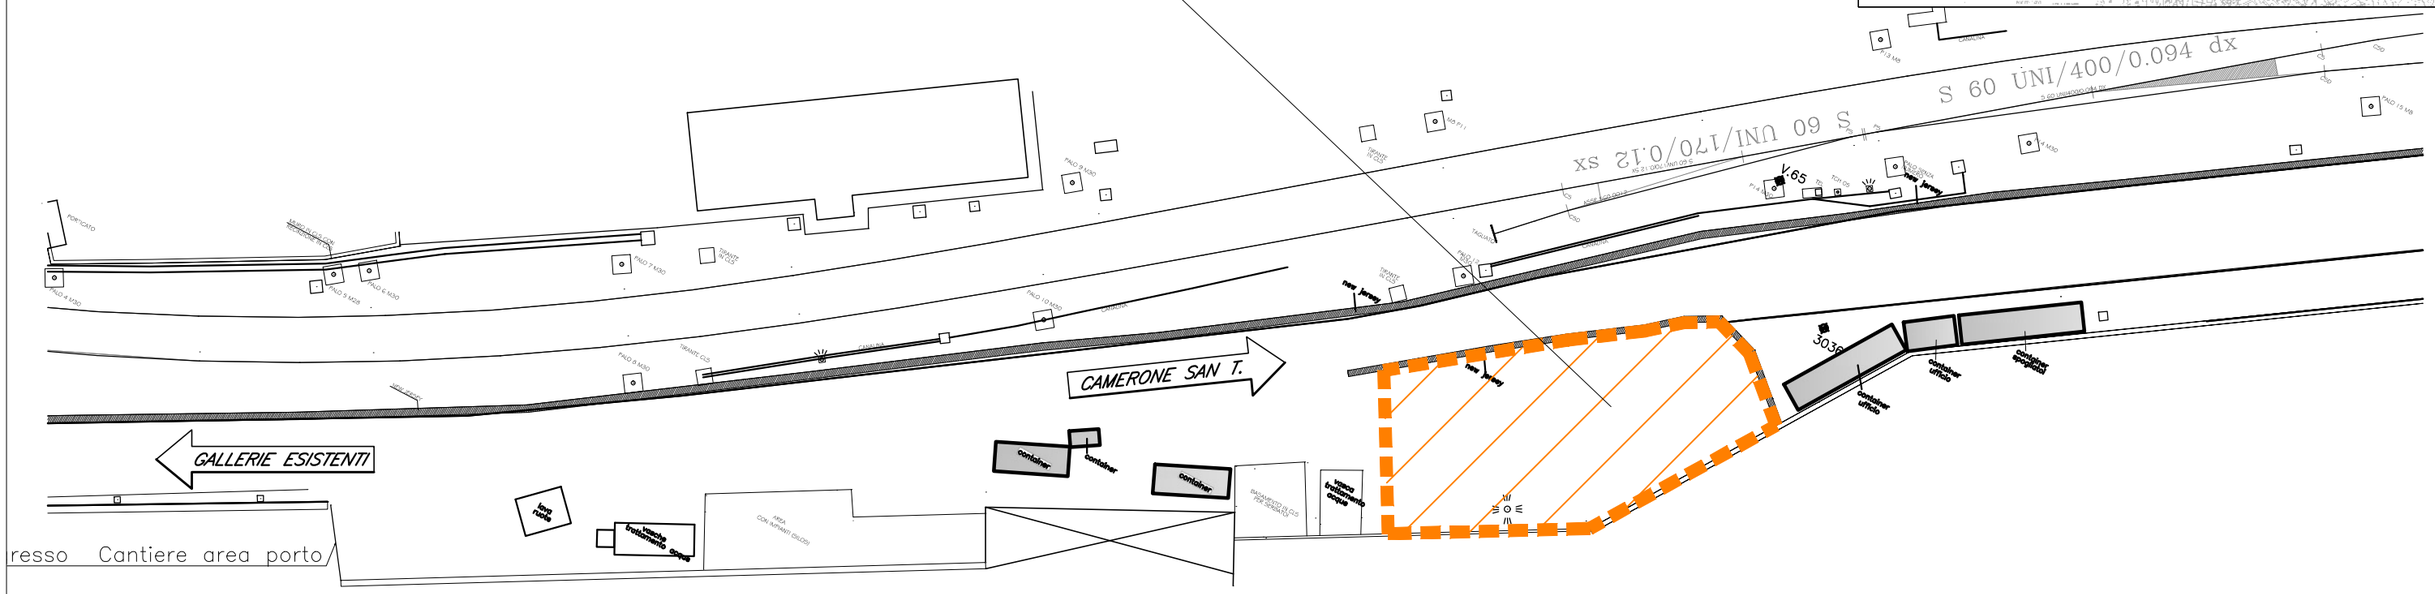


## LEGENDA

Area di deposito in attesa di utilizzo (autorizzata nel PUT approvato con D.G.R. n. 224/2014 - GCE100E22RHTA0000001B del Dicembre 2013)

Area di deposito in attesa di utilizzo (oggetto di variante al PUT - GCE100E22RHTA0000004A del Settembre 2014)


# Allegato b): Planimetria ubicazione aree di deposito in attesa di utilizzo sottoprodotti - scala 1:500

## GN01 - Bretella Voltri attacco lato Borzoli



NORD

KEY-PLAN

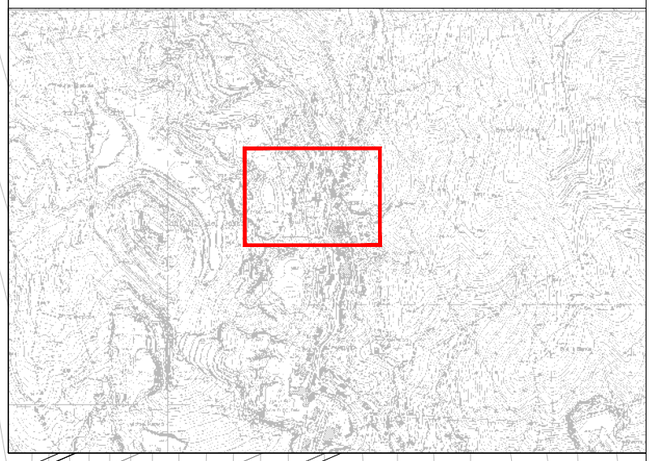

N.B. L'eventuale contemporanea allocazione dei materiali di scavo in regime rifiuti ed in qualità di sottoprodotti presso la stessa area di deposito sarà effettuata previa separazione fisica dei cumuli di materiali gestiti difformemente ed adeguata segnaletica di cantiere.

VIA MONTE TIMONE

Via Borzoli

LEGENDA

- Area di deposito in attesa di utilizzo (autorizzata nel PUT approvato con D.G.R. n. 224/2014 - GCE100E22RHTA0000001B del Dicembre 2013)
- Area di deposito in attesa di utilizzo (oggetto di variante al PUT - GCE100E22RHTA0000004A del Settembre 2014)

ITALFERR
GRUPPO FERROVIE DELLO STATO ITALIANE

# Allegato b): Planimetria ubicazione aree di deposito in attesa di utilizzo sottoprodotti - scala 1:500

## GN02 - Nuove gallerie San Tomaso e Colombo



NORD

VIA GROPALLO

ASSE NUOVA BINARIO

ASSE NUOVA BINARIO

INTERFERENZA EDIFICIO 26

VIA GROPALLO

IMPIANTI GALLERIA

VASCA DI RACCOLTA DELLE ACQUE

~10.10

~17.90

~13.40


~13.90

ZONA CENTINE

GE BRIGNOLE

VASCA RACCOLTA ACQUE

KEY-PLAN

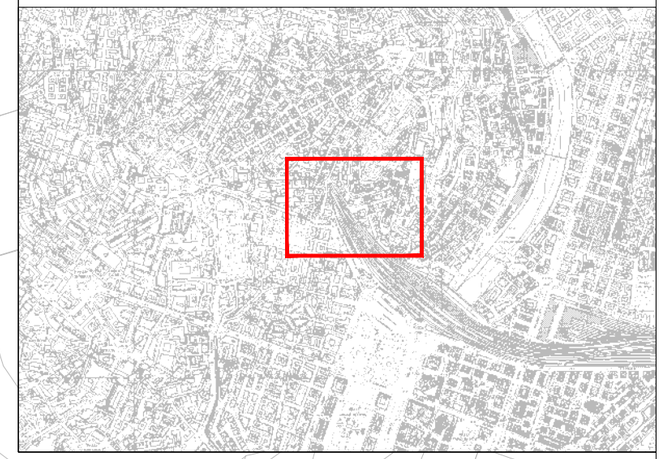

N.B. L'eventuale contemporanea allocazione dei materiali di scavo in regime rifiuti ed in qualità di sottoprodotti presso la stessa area di deposito sarà effettuata previa separazione fisica dei cumuli di materiali gestiti difformemente ed adeguata segnaletica di cantiere.

## LEGENDA

Area di deposito in attesa di utilizzo (autorizzata nel PUT approvato con D.G.R. n. 224/2014 - GCE100E22RHTA0000001B del Dicembre 2013)

Area di deposito in attesa di utilizzo (oggetto di variante al PUT - GCE100E22RHTA0000004A del Settembre 2014)

# Allegato b): Planimetria ubicazione aree di deposito in attesa di utilizzo sottoprodotti - scala 1:500

## Area di stoccaggio AS.1.1 presso Genova Voltri



N.B. L'eventuale contemporanea allocazione dei materiali di scavo in regime rifiuti ed in qualità di sottoprodotti presso la stessa area di deposito sarà effettuata previa separazione fisica dei cumuli di materiali gestiti diffformemente ed adeguata segnaletica di cantiere.

KEY-PLAN



LEGENDA


- Area di deposito in attesa di utilizzo (autorizzata nel PUT approvato con D.G.R. n. 224/2014 - GCE100E22RHTA0000018 del Dicembre 2013)
- Area di deposito in attesa di utilizzo (oggetto di variante al PUT - GCE100E22RHTA0000004A del Settembre 2014)

# Allegato b): Planimetria ubicazione aree di deposito in attesa di utilizzo sottoprodotti - scala 1:500

## Cantiere di Servizio CS.3.1 presso Genova Campasso



N.B. L'eventuale contemporanea allocazione dei materiali di scavo in regime rifiuti ed in qualità di sottoprodotti presso la stessa area di deposito sarà effettuata previa separazione fisica dei cumuli di materiali gestiti differentemente ed adeguata segnaletica di cantiere.

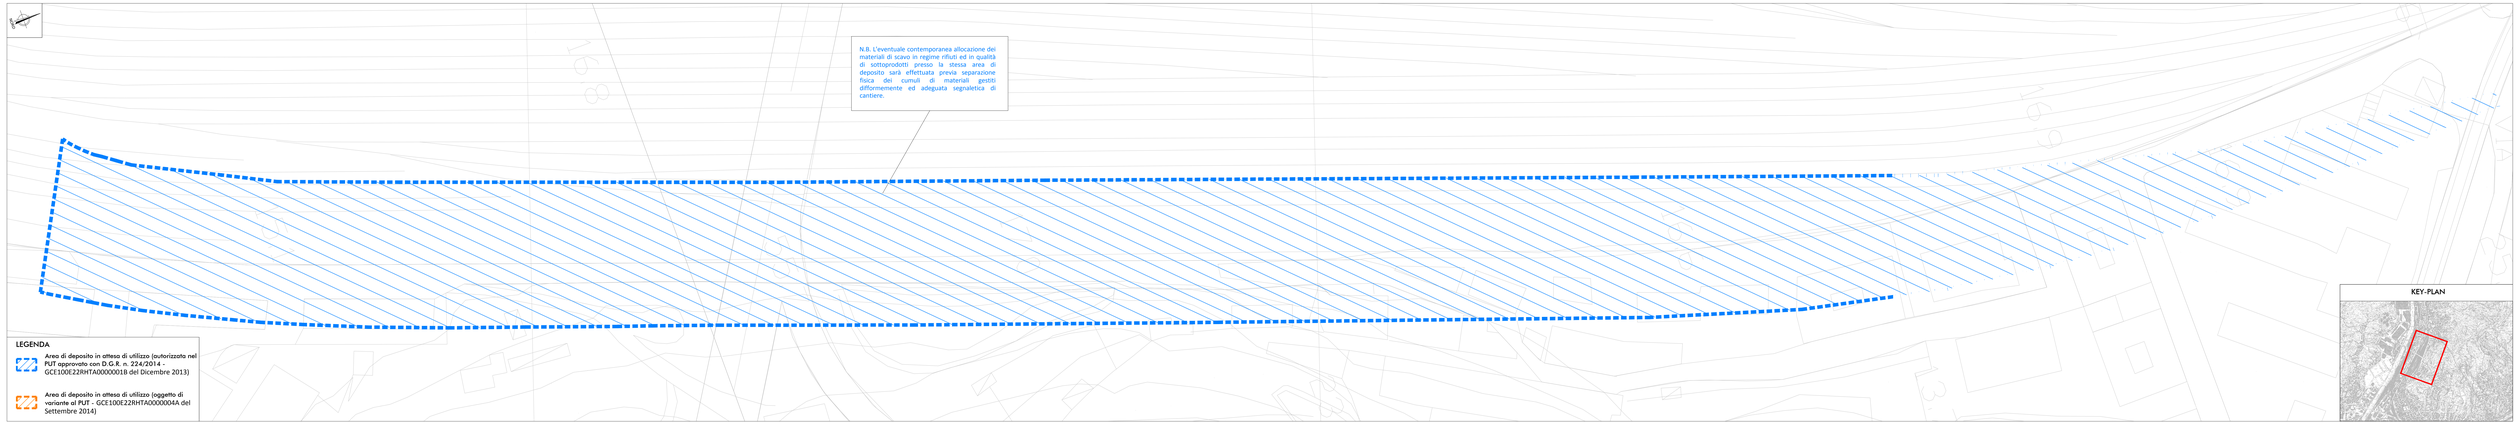

LEGENDA

- Area di deposito in attesa di utilizzo (autorizzata nel PUT approvato con D.G.R. n. 224/2014 - GCE100E22RHTA0000001B del Dicembre 2013)
- Area di deposito in attesa di utilizzo (oggetto di variante al PUT - GCE100E22RHTA0000004A del Settembre 2014)


KEY-PLAN

# Allegato b): Planimetria ubicazione aree di deposito in attesa di utilizzo sottoprodotti - scala 1:500

## Cantiere Operativo CO.4.2 presso Genova Terralba



KEY-PLAN

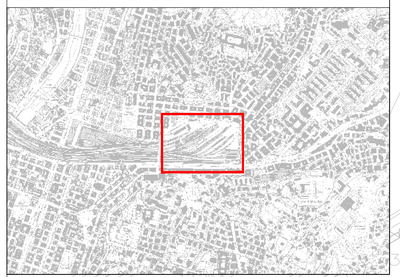

NORD

N.B. L'eventuale contemporanea allocazione dei materiali di scavo in regime rifiuti ed in qualità di sottoprodotti presso la stessa area di deposito sarà effettuata previa separazione fisica dei cumuli di materiali gestiti differentemente ed adeguata segnaletica di cantiere.

LEGENDA


- Area di deposito in attesa di utilizzo (autorizzata nel PUT approvato con D.G.R. n. 224/2014 - GCE100E22RHTA0000001B del Dicembre 2013)
- Area di deposito in attesa di utilizzo (oggetto di variante al PUT - GCE100E22RHTA0000004A del Settembre 2014)

# Allegato b): Planimetria ubicazione aree di deposito in attesa di utilizzo sottoprodotti - scala 1:500

## Cantiere Operativo CO.4.2 presso Genova Terralba



KEY-PLAN

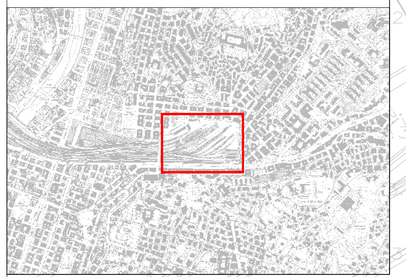

NORD

N.B. L'eventuale contemporanea allocazione dei materiali di scavo in regime rifiuti ed in qualità di sottoprodotti presso la stessa area di deposito sarà effettuata previa separazione fisica dei cumuli di materiali gestiti difformemente ed adeguata segnaletica di cantiere.

LEGENDA

- Area di deposito in attesa di utilizzo (autorizzata nel PUT approvato con D.G.R. n. 224/2014 - GCE100E22RHTA0000001B del Dicembre 2013)
- Area di deposito in attesa di utilizzo (oggetto di variante al PUT - GCE100E22RHTA0000004A del Settembre 2014)

# Allegato b): Planimetria ubicazione aree di deposito in attesa di utilizzo - scala 1:2.000

## Frantoi Srl (presso Cava Montanasco)



NORD

LEGENDA

Area di deposito in attesa di utilizzo (fuori da superficie Cava Montanasco inserita nel Piano Cave): 4.000 mq circa

Cava Montanasco: area inclusa nel Piano Cave