

PLANIMETRIA AREA DI DEPOSITO

SCALA 1:500

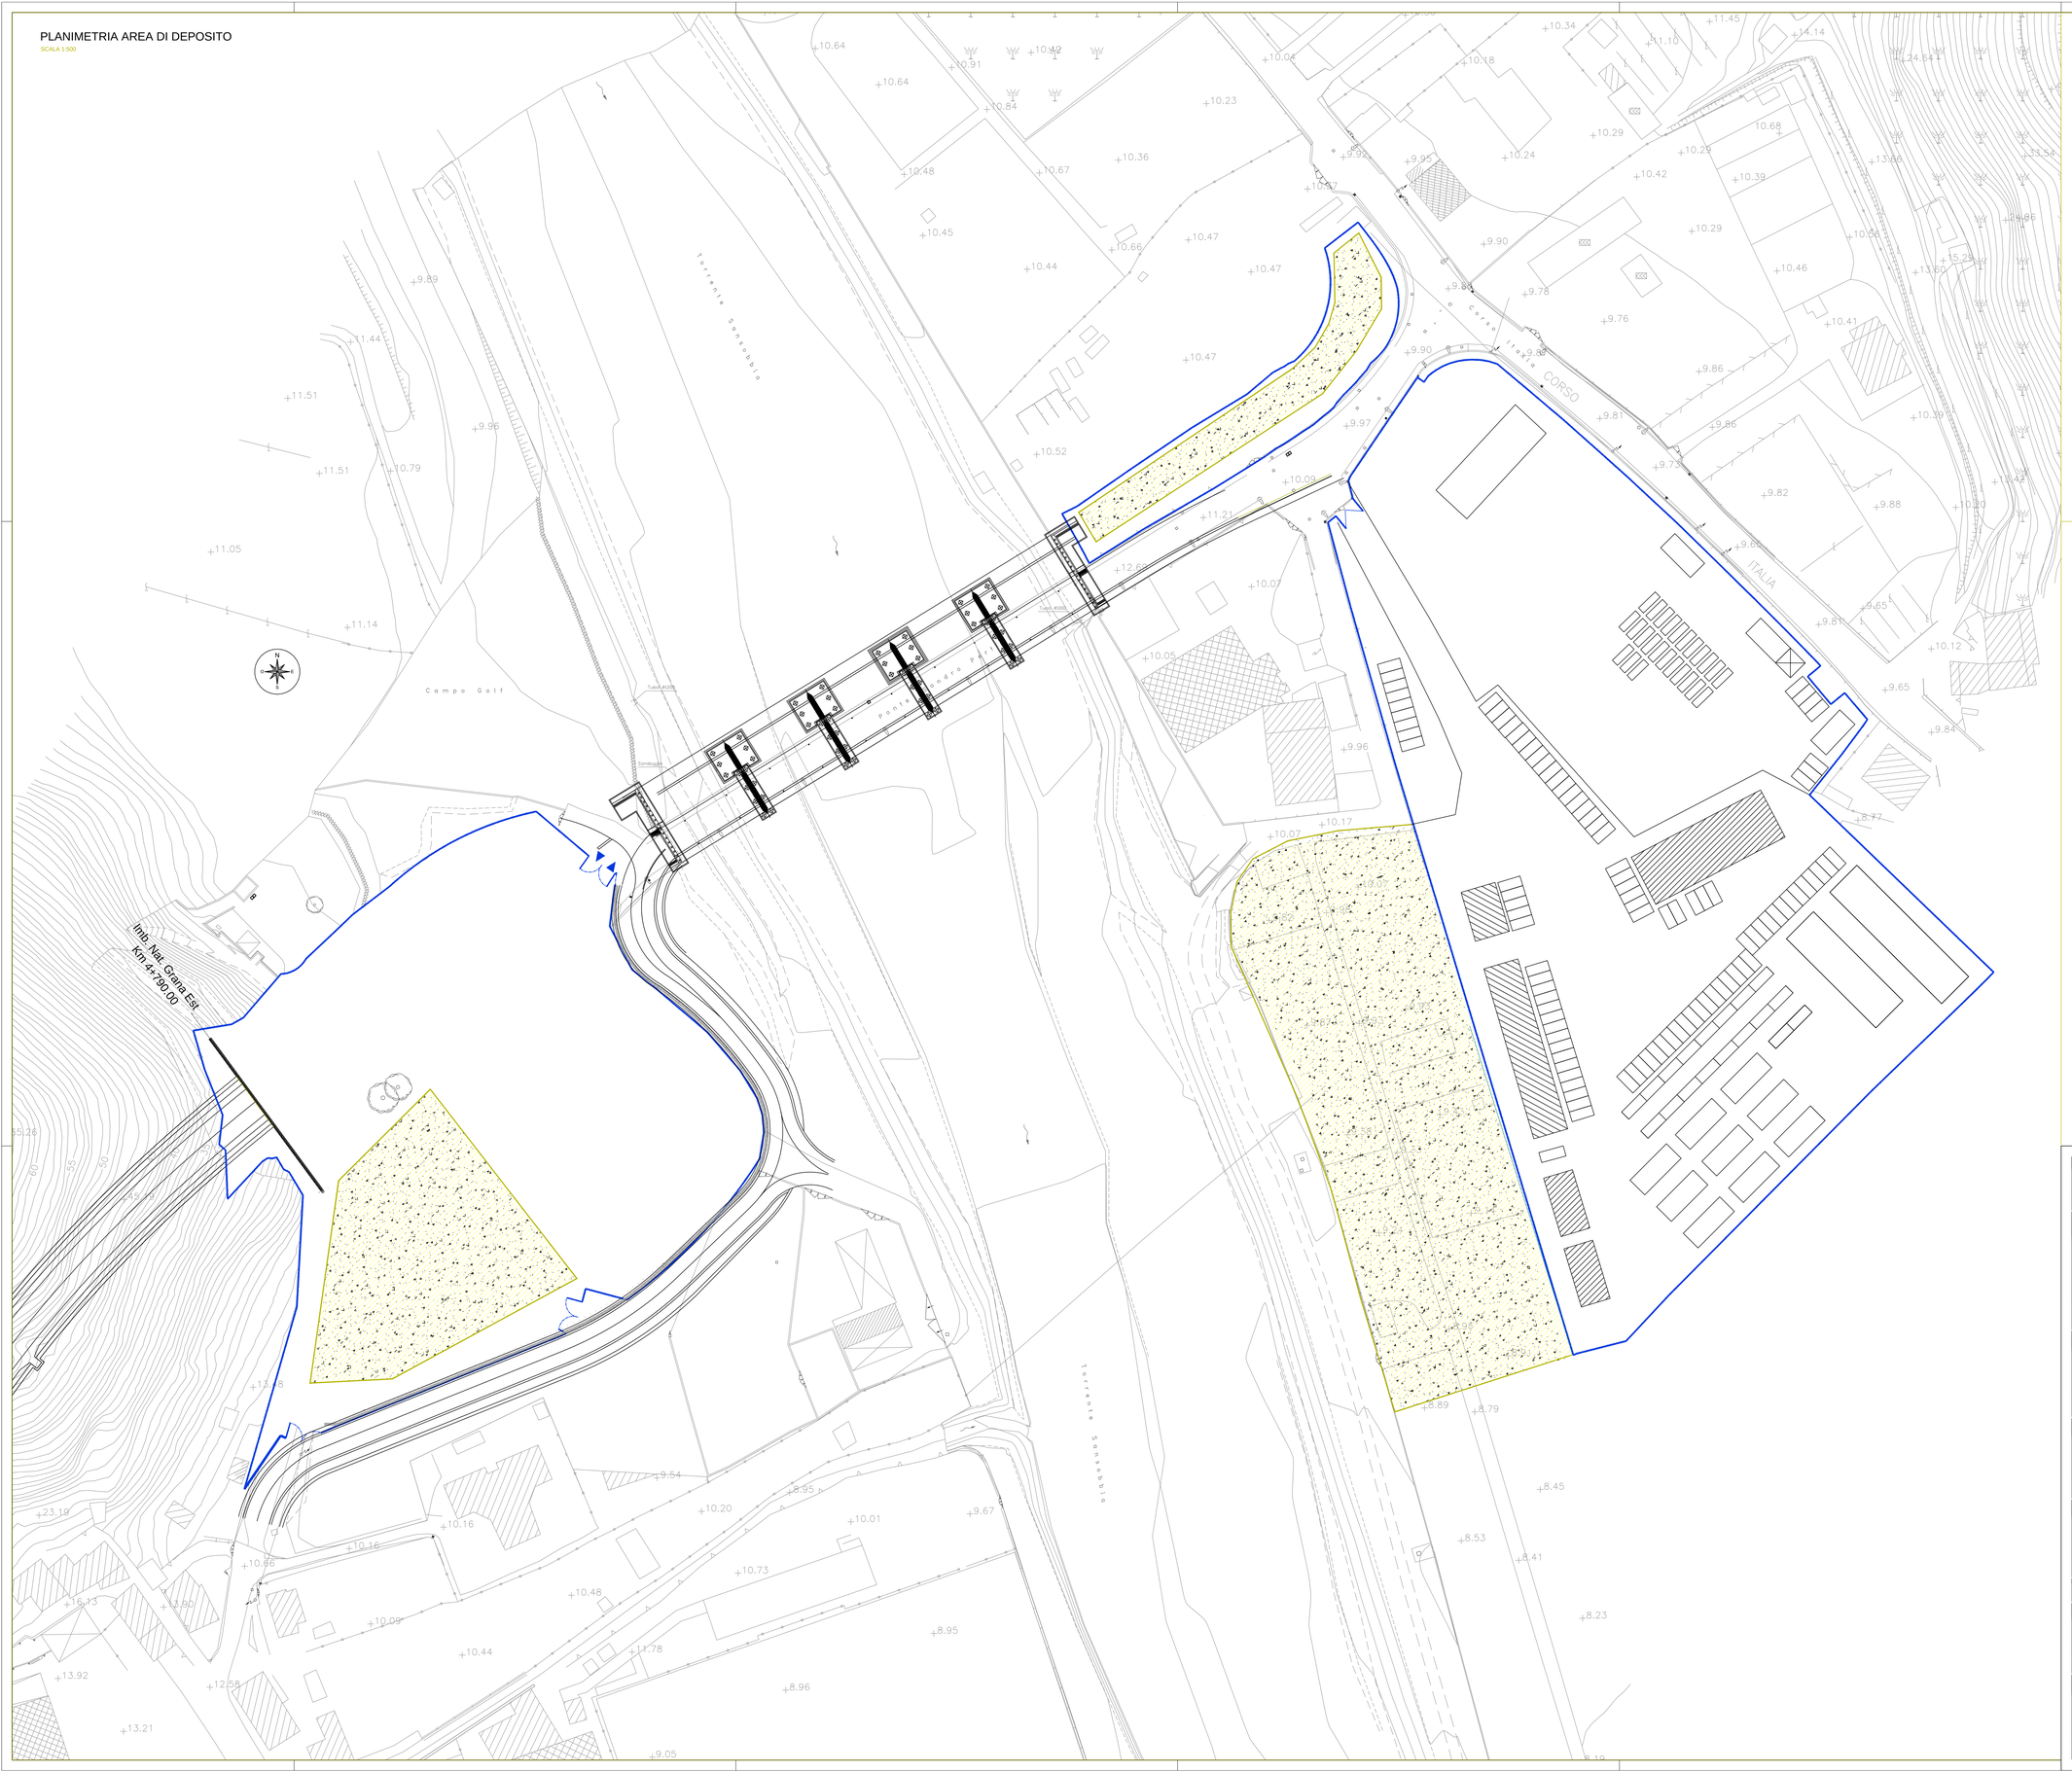

KEY-MAP

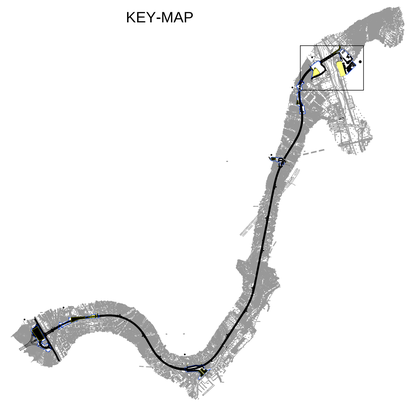

LEGENDA

- LIMITE AREE DI CANTIERE
- AREA DI DEPOSITO

ANAS S.p.A.

DIREZIONE CENTRALE PROGRAMMAZIONE PROGETTAZIONE

GE 34/08 (codice CIG 0192830857)

SS 1 Nuova Aurelia - Viabilità di accesso all'hub portuale di Savona

Interconnessione tra i caselli della A10 di Savona e Albisola e i porti di Savona e Vado: variante alla SS 1 Aurelia nel tratto tra Savona Torrente Letimbro ed Albissola Superiore

PROGETTO ESECUTIVO

ATI di IMPRESE:

Capogruppo Mandataria — Mandante

ATI di Progettazione:

Capogruppo — Mandante — Mandante

Titolo Elaborato:

AREE DI DEPOSITO

AREA 1 E AREA 2 - SVINCOLO SANSOBBIA - GRANA EST

CODICE ELABORATO:	PROGETTO	LIVELLO	CAPITOLO	WBS	PROGR.	TIPO	N.	REV.	scala 1:500
	GE34/08	PE	21-FC	0-00	070	PL	01	1	

REV.	DATA	DESCRIZIONE	REDATTO	VERIFICATO	APPROVATO	AUTORIZZATO
4						
3						
2						
1	SETTEMBRE 2014	INTEGRAZIONI PUT 2014	UFF. TECNICO			
0	DICEMBRE 2013	EMISSIONE A SEGUITO DGR 1454 - PUT				

Progettista:		ATI di Imprese:	Committente:	Direttore dei Lavori: