

PLANIMETRIA AREA DI DEPOSITO

SCALA 1:500

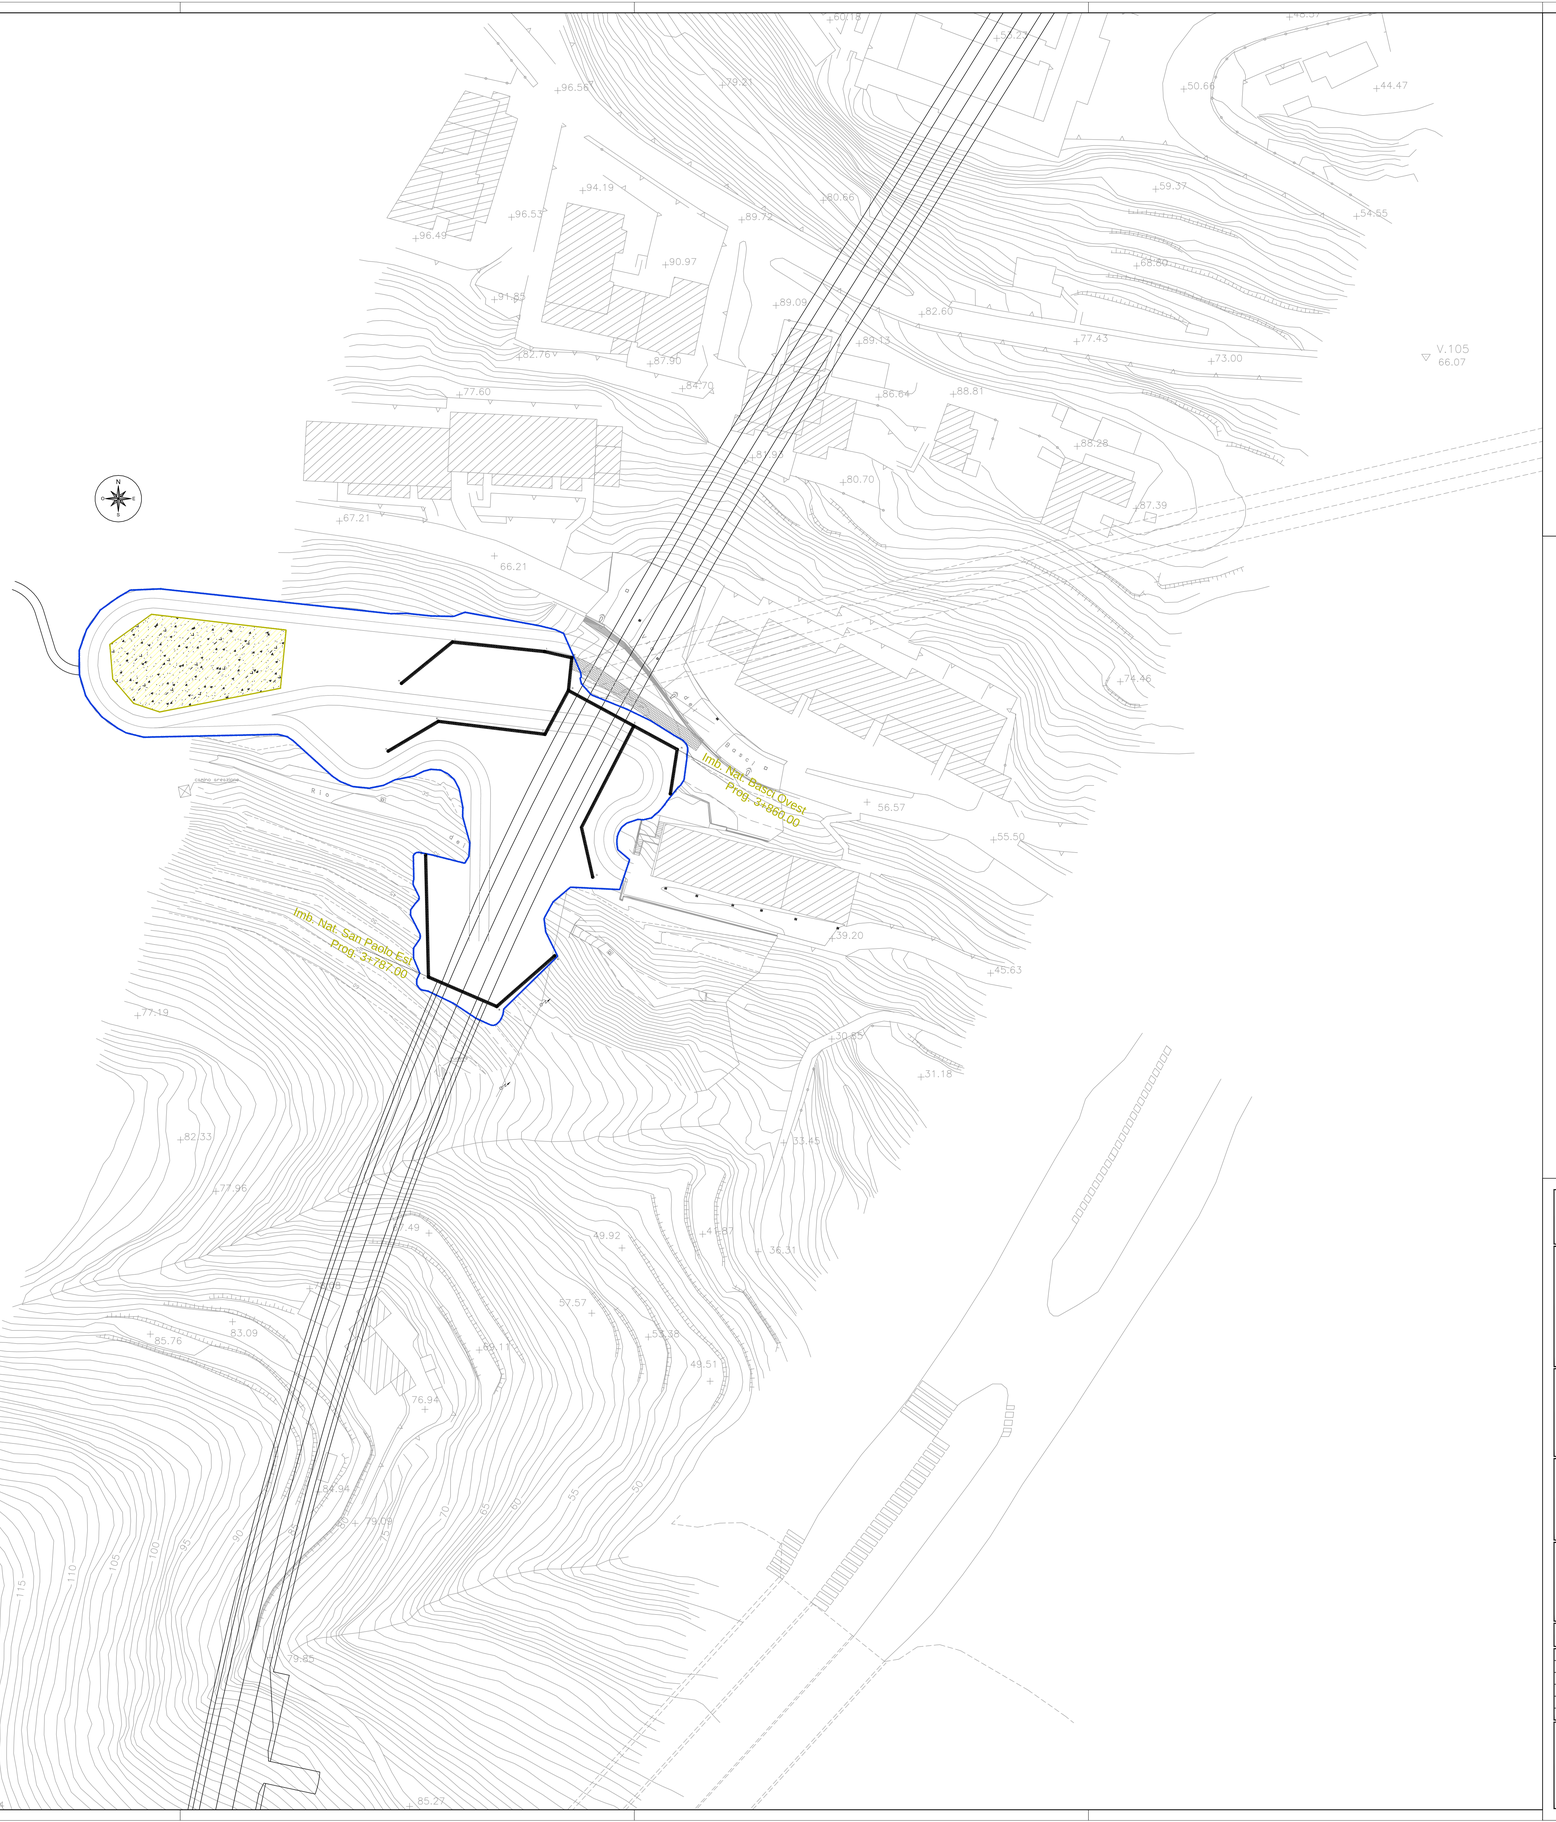


KEY-MAP

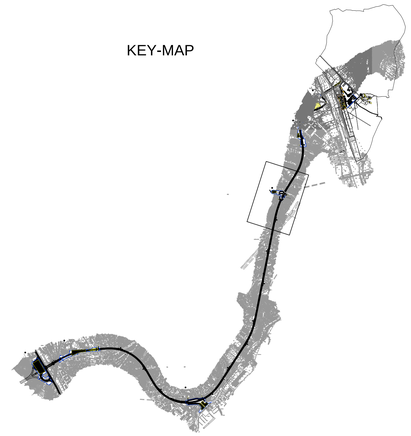

LEGENDA

- LIMITE AREE DI CANTIERE
- AREA DI DEPOSITO

ANAS S.p.A.
DIREZIONE CENTRALE PROGRAMMAZIONE PROGETTAZIONE

GE 34/08 (codice CIG 0192830857)

SS 1 Nuova Aurelia - Viabilità di accesso all'hub portuale di Savona
Interconnessione tra i caselli della A10 di Savona e Albisola e i porti di Savona e Vado:
variante alla SS 1 Aurelia nel tratto tra Savona Torrente Letimbro ed Albissola Superiore

PROGETTO ESECUTIVO

ATI di IMPRESE:

Capogruppo Mandataria — Mandante

ATI di Progettazione:

Capogruppo — Mandante — Mandante

Titolo Elaborato:

AREE DI DEPOSITO
AREA 4 - RIO BASCI

| CODICE ELABORATO: | PROGETTO | LIVELLO | CAPITOLO | WBS | PROGR. | TIPO | N. | REV. | scala 1:500 |
|---|---|---|---|---|---|---|---|---|---|
| | GE34/08 | PE | 21-FC | 0-00 | 070 | PL | 03 | 1 | |

| REV. | DATA | DESCRIZIONE | REDATTO | VERIFICATO | APPROVATO | AUTORIZZATO |
|---|---|---|---|---|---|---|
| 4 | | | | | | |
| 3 | | | | | | |
| 2 | | | | | | |
| 1 | SETTEMBRE 2014 | INTEGRAZIONI PUT 2014 | UFF. TECNICO | | | |
| 0 | DICEMBRE 2013 | EMISSIONE A SEGUITO DGR 1454 - PUT | G.TOFANI | | | |

Progettista: | ATI di Imprese: | Committente: | Direttore dei Lavori: