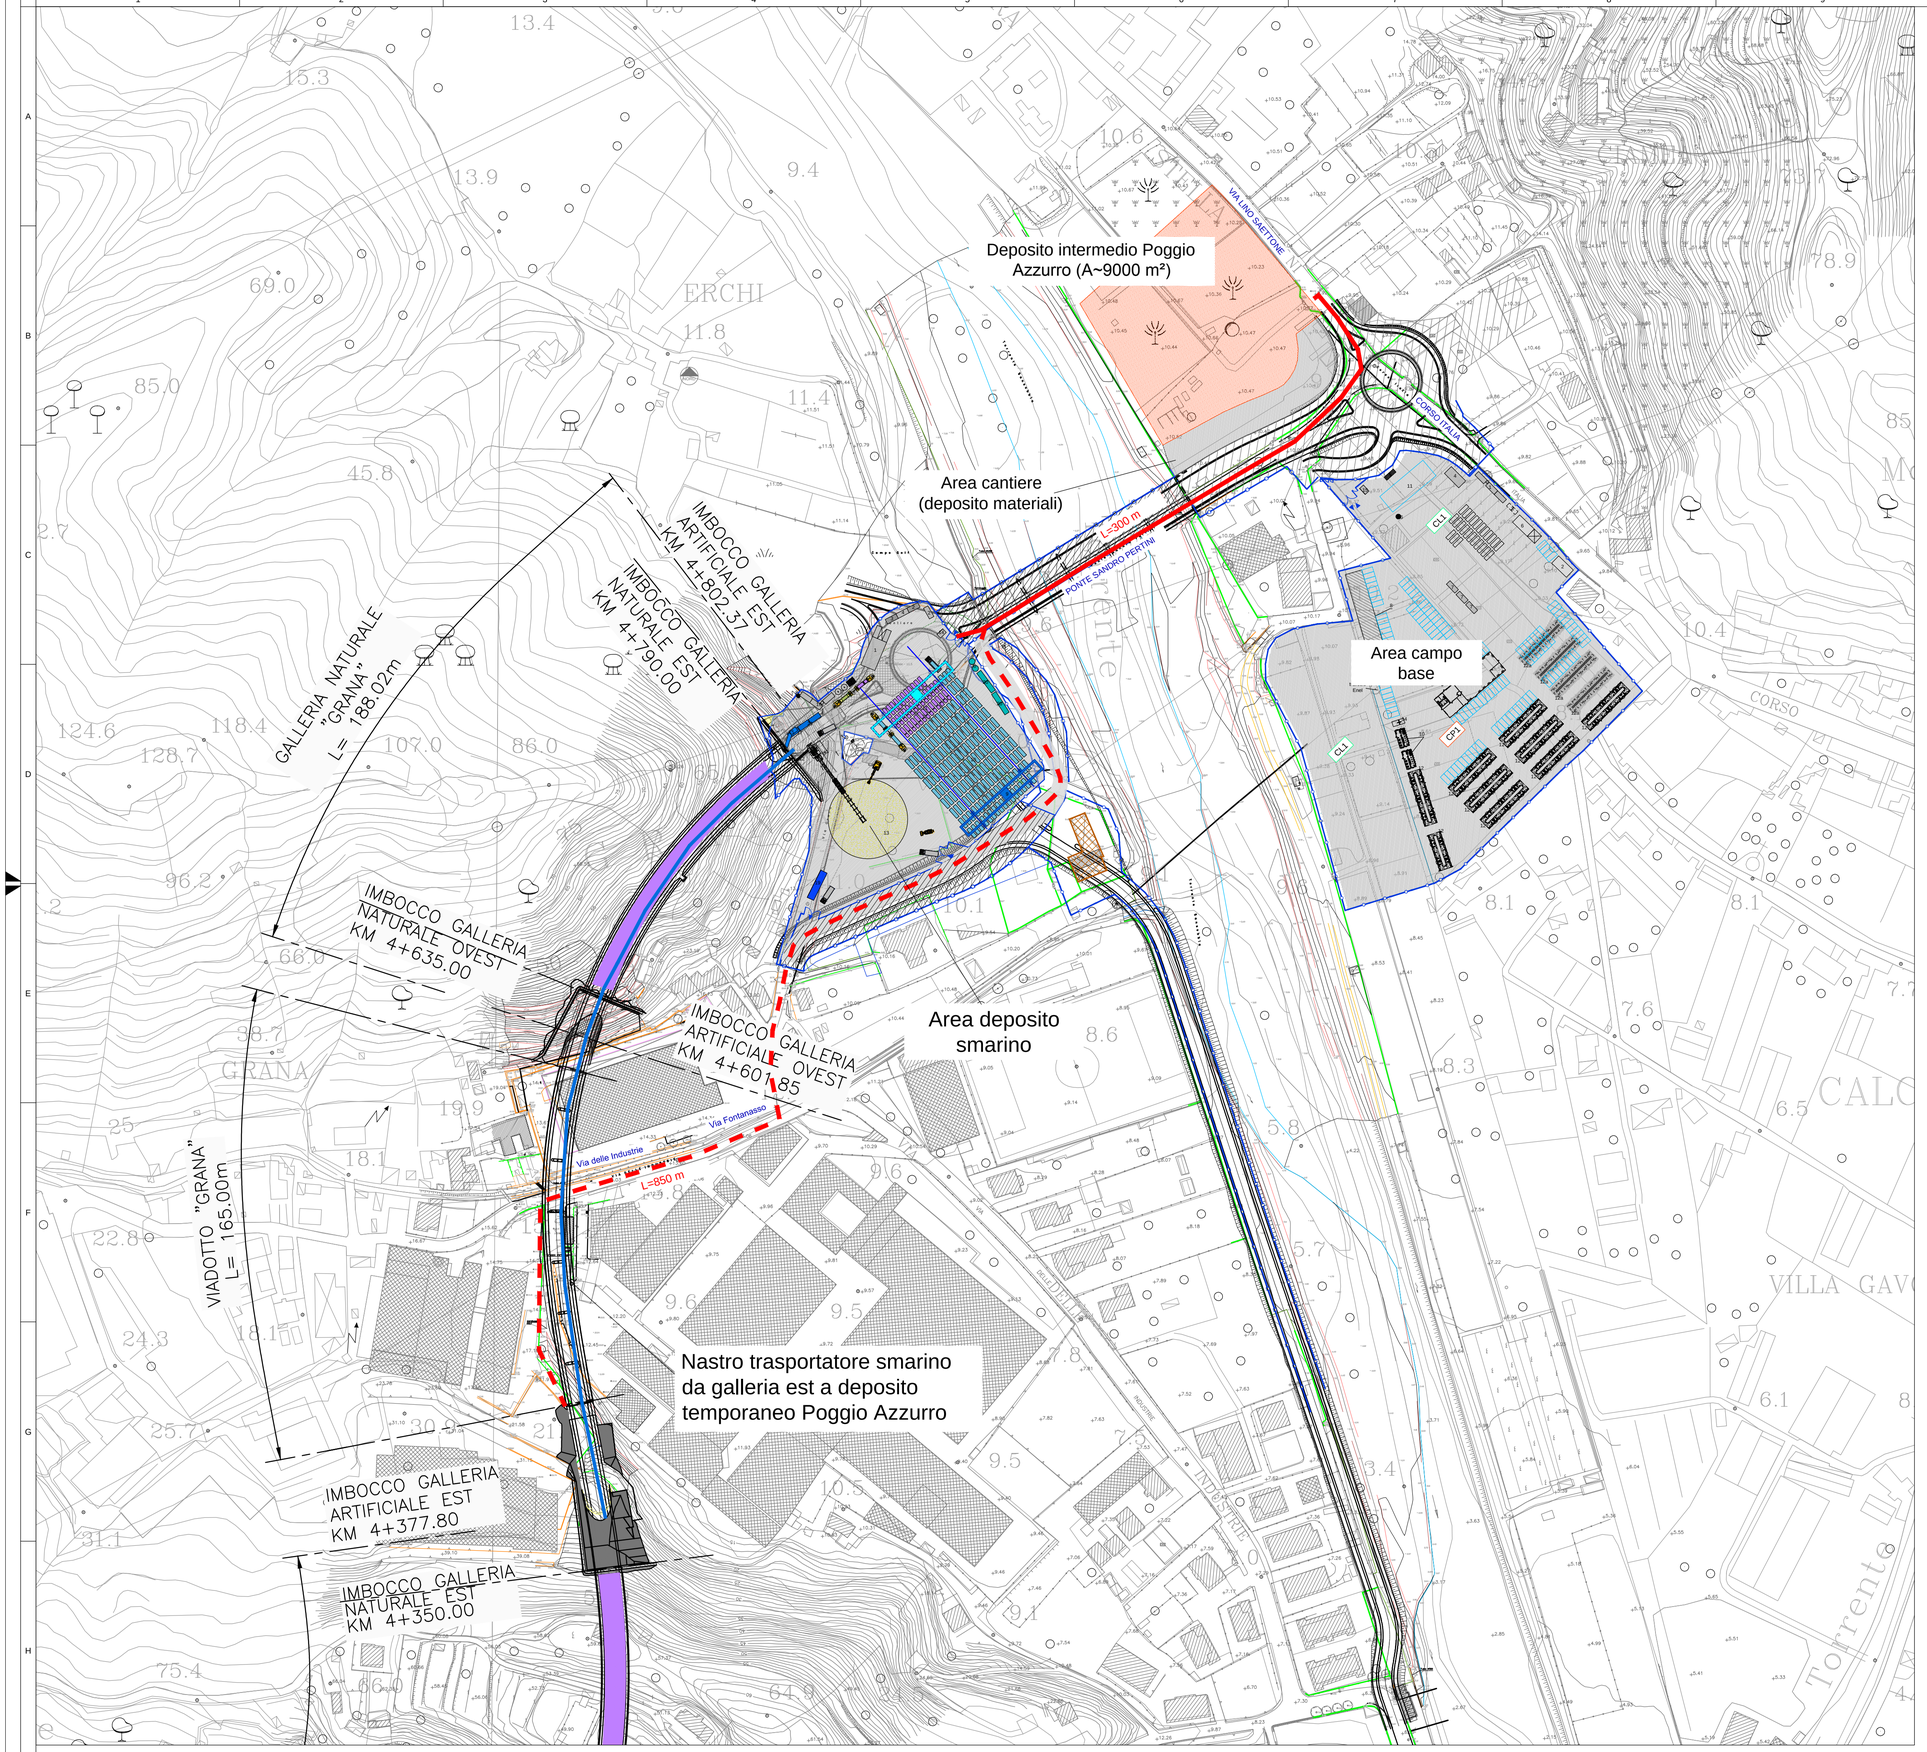


LEGENDA

- LIMITE AREE DI CANTIERE
- AREE DI CANTIERE SUPERFICIALI
- AREE DI CANTIERE AD OCCUPAZIONE TEMPORANEA
- AREE SOTTERRANEE
- OPERE D' ARTE E SVINCOLI
- EDIFICI DA MONITORARE
- STRUTTURE INTERFERENTI

ANAS S.p.A.
DIREZIONE CENTRALE PROGRAMMAZIONE PROGETTAZIONE

GE 34/08 (codice CIG 0192830857)
SS 1 Nuova Aurelia - Viabilità di accesso all'hub portuale di Savona
Interconnessione tra i caselli della A10 di Savona e Albisola e i porti di Savona e Vado: variante alla SS 1 Aurelia nel tratto tra Savona Torrente Letimbro ed Albissola Superiore

PROGETTO ESECUTIVO

ATI di IMPRESE:

Capogruppo Mandataria — Mandante

ATI di Progettazione:

Capogruppo — Mandante — Mandante

Titolo Elaborato:

Piano di Utilizzo delle Terre e Rocce da Scavo ex Art.5 D.M.161/2012 - Aggiornamento
Integrazione relativa ai siti di deposito intermedio

CODICE ELABORATO:	PROGETTO	LIVELLO	CAPITOLO	WBS	PROGR.	TIPO	N.	REV.	scala 1:1500
	GE34/08	PE	21FC	000	045	RE-AL	01	01	

REV.	DATA	DESCRIZIONE	REDATTO	VERIFICATO	APPROVATO	AUTORIZZATO
4						
3						
2						
1						
0	11/03/2014	Emissione	ITEC engineering			

Consulente: ITEC engineering — Dott. Ing. OSVALDO STRAFELLA N° 5782A

ATI di Imprese:

Visto il Direttore dei Lavori:

Visto il Direttore Operativo: