



I.S.A.F. S.r.l Via Paleocapa 19/2 - Savona - TEL. 019-806914 FAX 019-802027 E-mail: isaf@isafsrl.it	GE34/08 SS1 NUOVA AURELIA - VIABILITÀ DI ACCESSO ALL'HUB PORTUALE DI SAVONA				COMUNE DI ALBISOLA SUPERIORE (SV), ALBISSOLA MARINA (SV) E SAVONA *AURELIA BIS* *INTEGRAZIONE PIANO DI UTILIZZO EX ART. 5 D.M. 161/12*
Titolo Tavola: ZONE DI SCAVO				Tavola n. 1	REVISIONI N. Data Motivo 1 23/07/13 EMISSIONE
Disegnatore: AB	Scala: 1:5.000	N. Doc.: A13-001/T10	Nome file: T10.dwg	Formato: A0	

COMUNE DI SAVONA

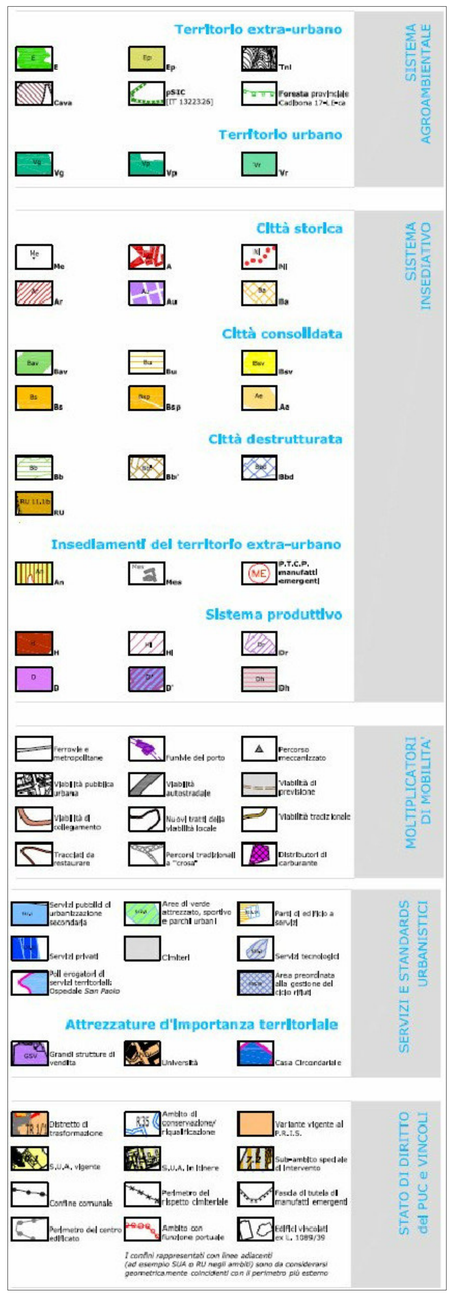


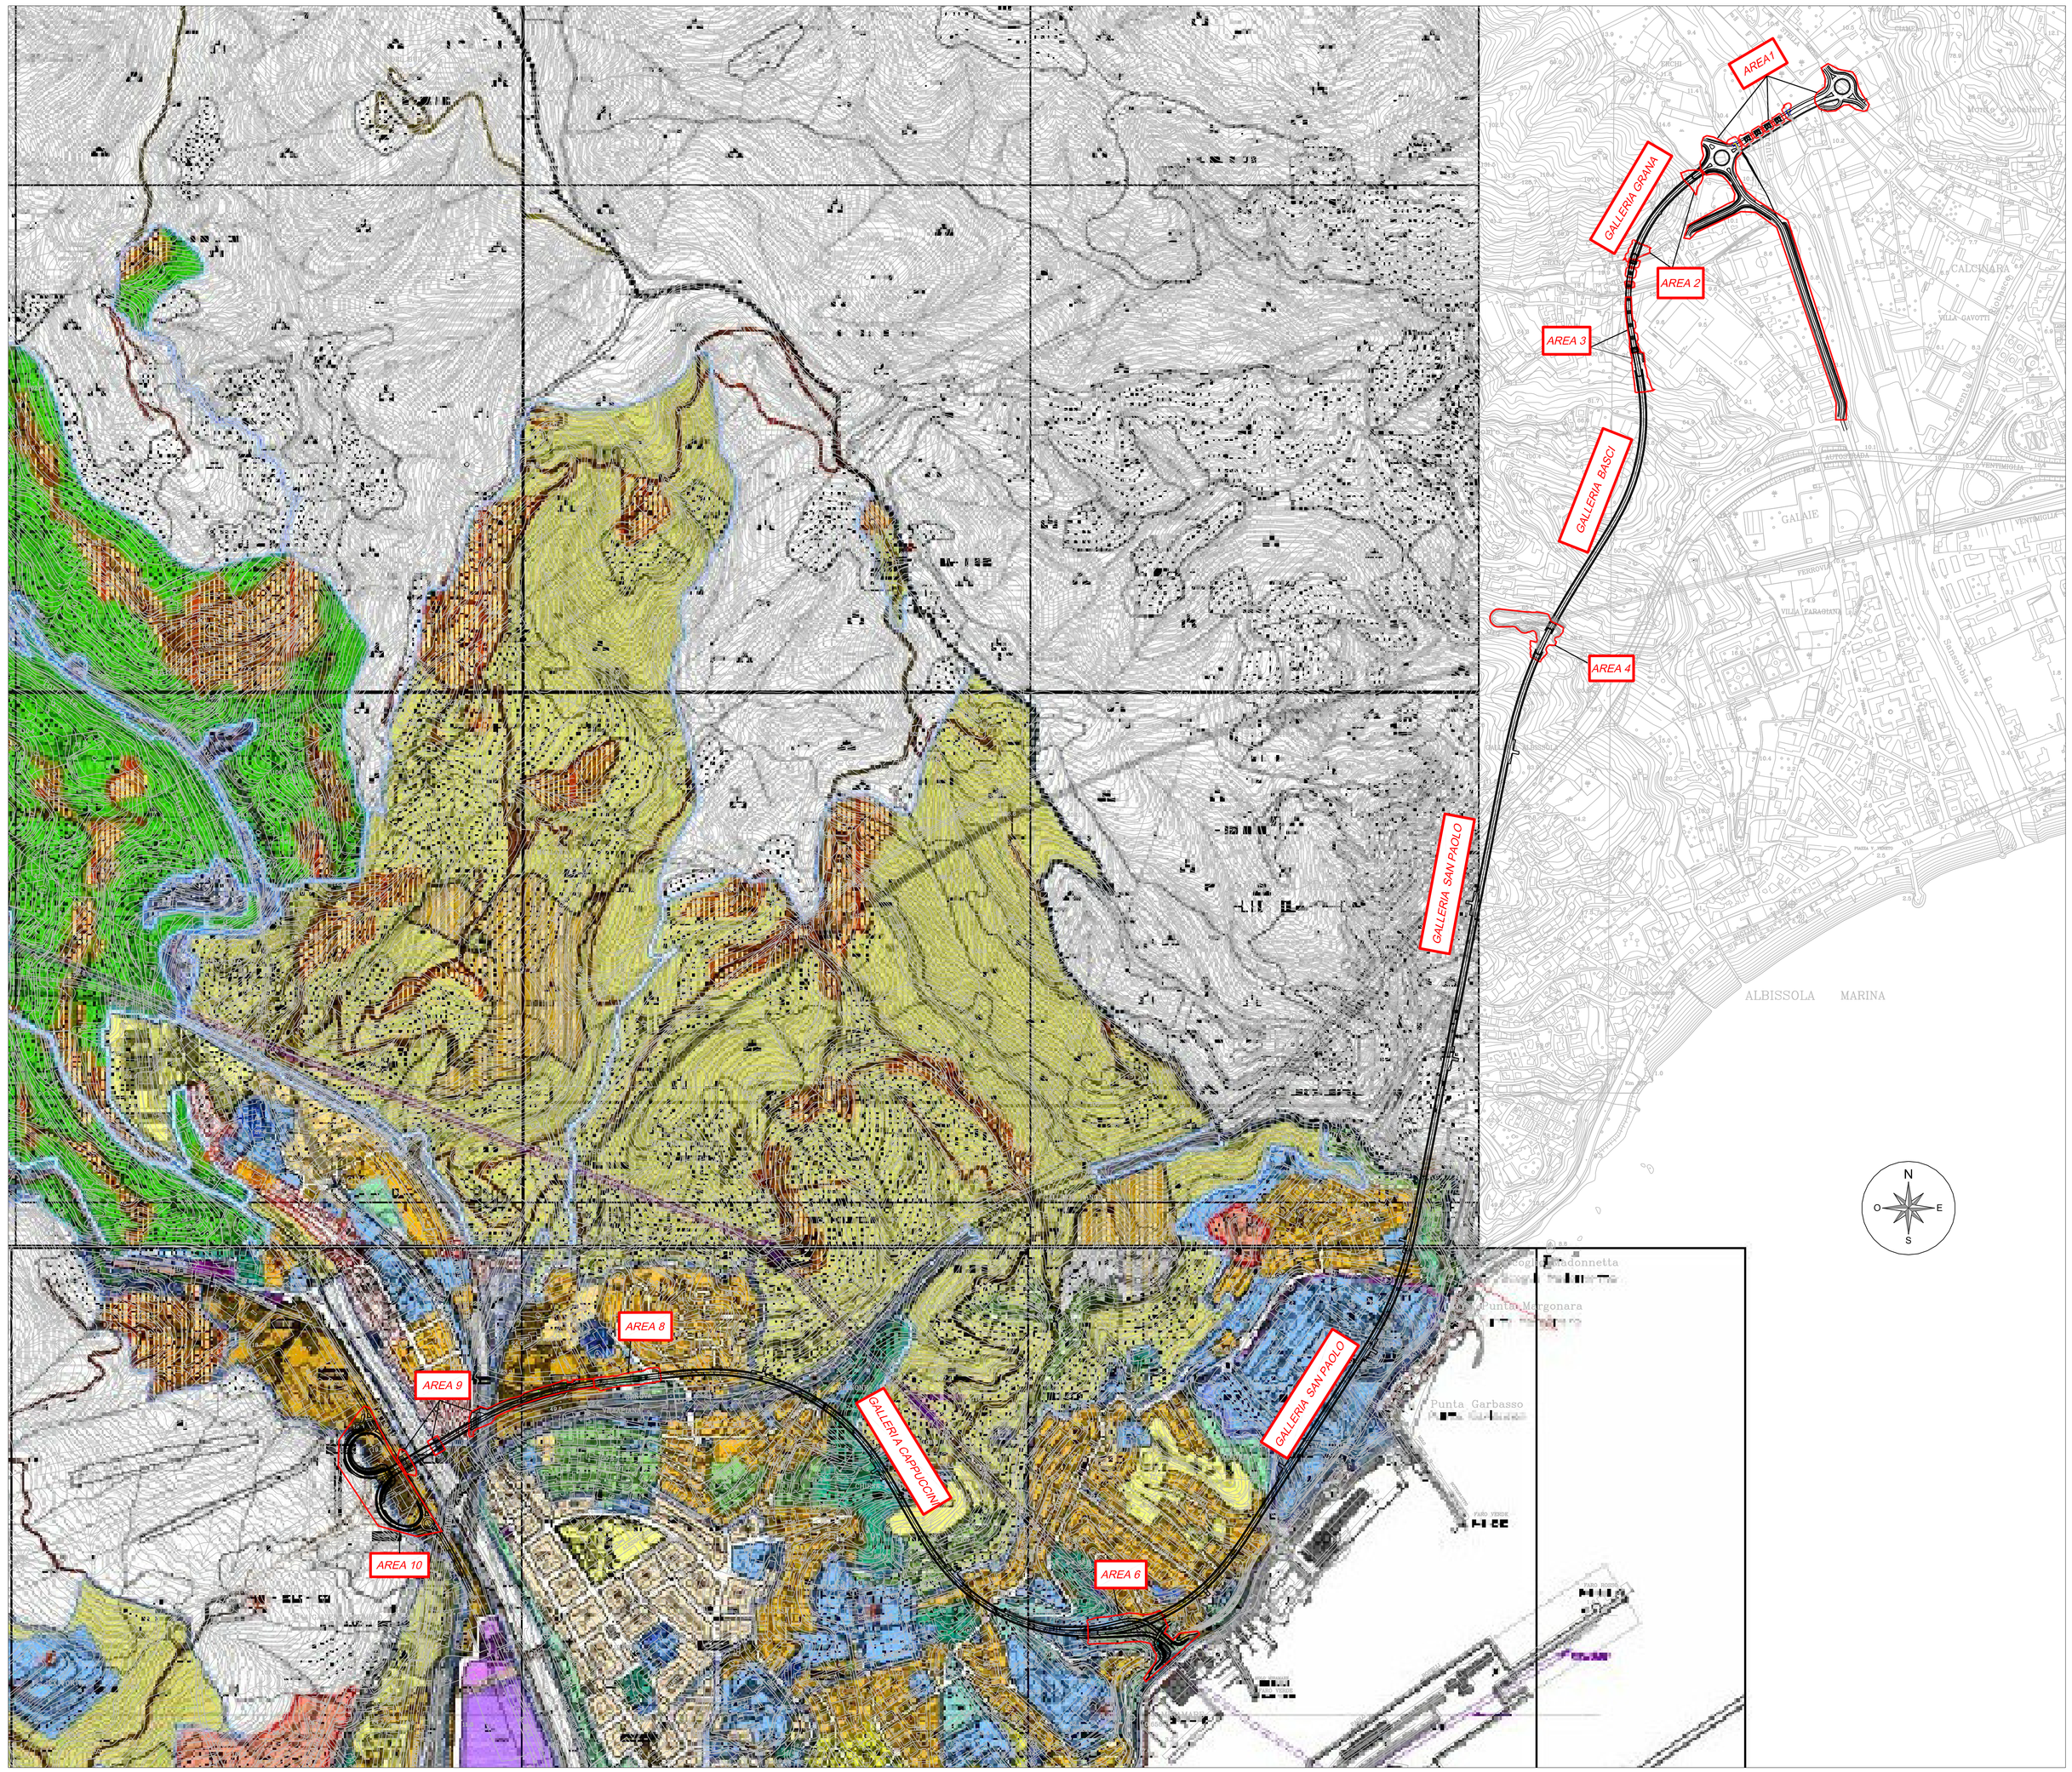

I.S.A.F. S.r.l Via Paleocapa 19/2 - Savona - TEL. 019-806914 FAX 019-802027 E-mail: isaf@isafsrl.it	GE34/08 SS1 NUOVA AURELIA - VIABILITÀ DI ACCESSO ALL'HUB PORTUALE DI SAVONA	COMUNE DI ALBISSOLA SUPERIORE (SV), ALBISSOLA MARINA (SV) E SAVONA *AURELIA BIS* *INTEGRAZIONE PIANO DI UTILIZZO EX ART. 5 D.M. 161/12*	
Titolo Tavola: SOVRAPPOSIZIONE CON P.U.C.		Tavola n. 2.1	REVISIONI N. Data Motivo 1 23/07/13 EMISSIONE
Disegnatore: AB	Scala: 1:5.000	N. Doc.: A13-001/T11a	Nome file: T11a.dwg	Formato: A0	

COMUNE DI ALBISSOLA MARINA


CR1	Centro Urbano
CR2	Residenziale
CR3	Residenziale di Tutela Paesaggistica
CR4	Residenziale Mista
CR5	Residenziale Estensiva
CR6	Quartiere 167
CR7	Residenziale Estensiva
CR8	Industriale-Residenziale
CR9	Passeggiata/Spiagge/Servizi Pubblici
CR10/A	Collinare Extraurbana/Non Insediabile
CR10/B	Collinare Extraurbana/Agricola Tradizionale
CR10/C	Collinare Extraurbana/Crinali
DT1	Polo Alberghiero/Culturale/Ricettivo
DT2	Commerciale/Artigianale/Residenziale
DT3	Porto Turistico/Commerciale/Servizi
DT4	Ricettivo/Residenziale

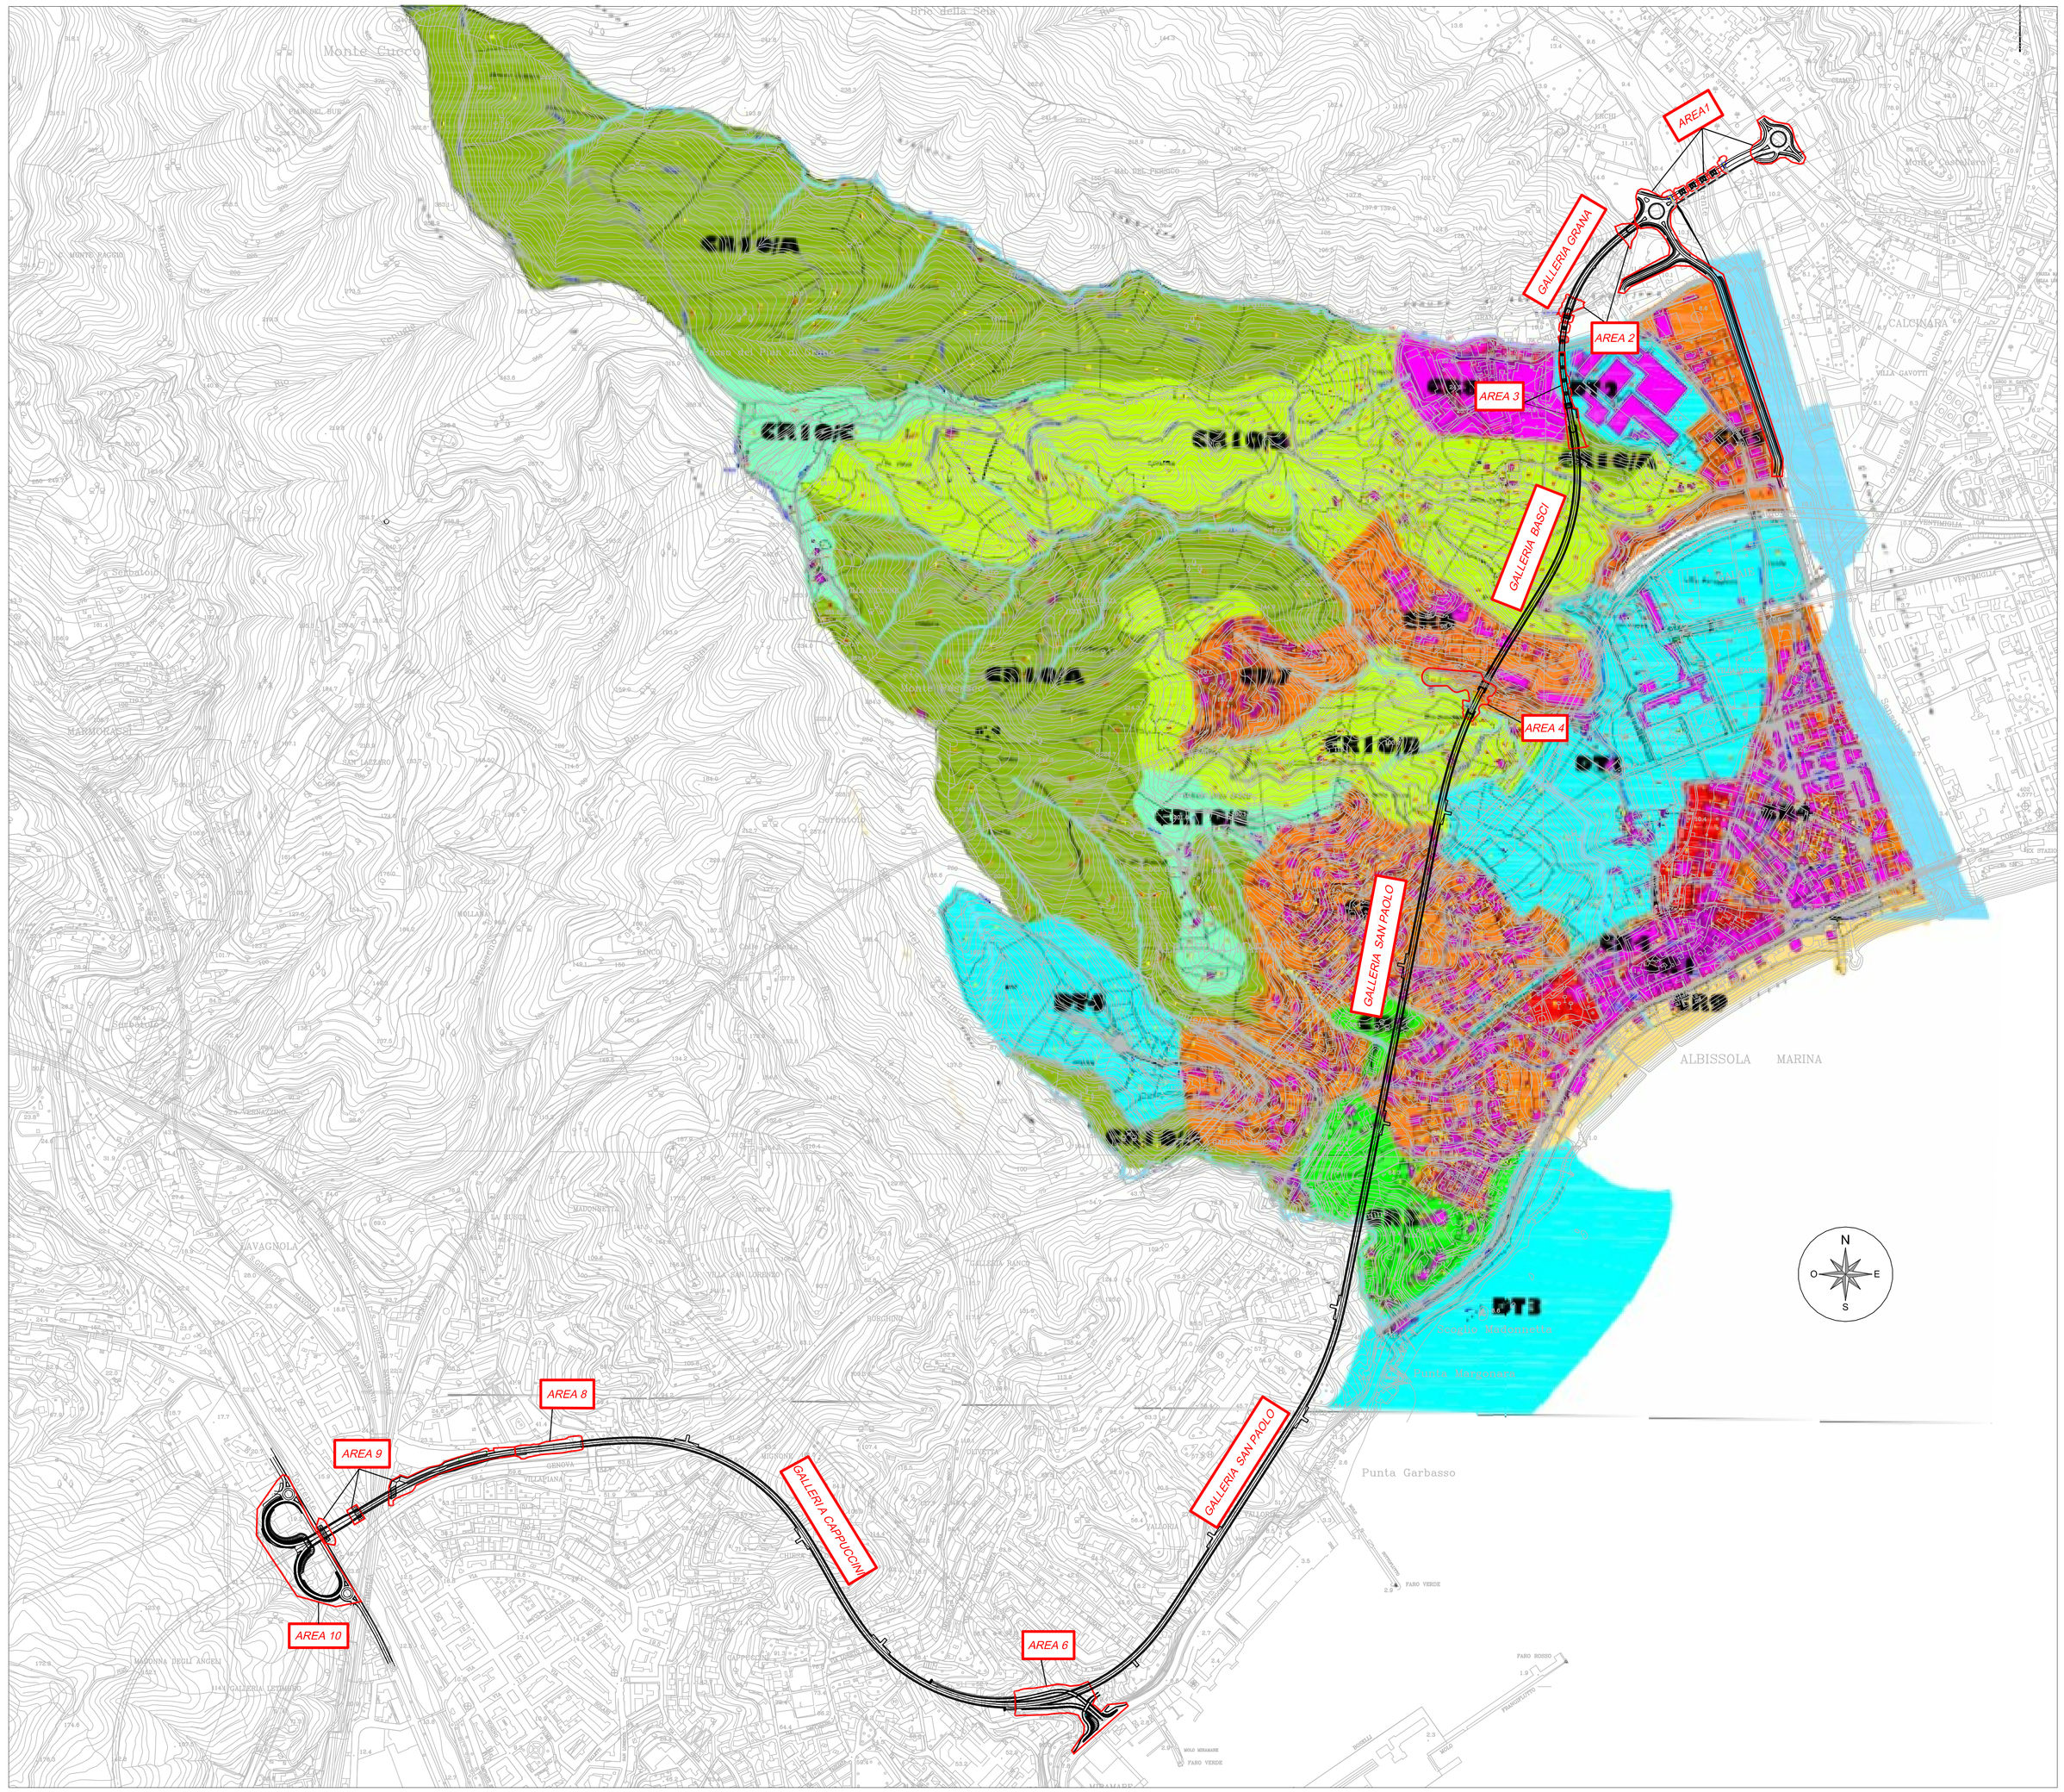

I.S.A.F. S.r.l Via Paleocapa 19/2 - Savona - TEL. 019-806914 FAX 019-802027 E-mail: isaf@isafsrl.it	GE34/08 SS1 NUOVA AURELIA - VIABILITÀ DI ACCESSO ALL'HUB PORTUALE DI SAVONA	COMUNE DI ALBISSOLA SUPERIORE (SV), ALBISSOLA MARINA (SV) E SAVONA *AURELIA BIS* *INTEGRAZIONE PIANO DI UTILIZZO EX ART. 5 D.M. 161/12*			
Titolo Tavola: SOVRAPPOSIZIONE CON P.U.C.			Tavola n. 2.2	REVISIONI N. Data Motivo 1 23/07/13 EMISSIONE	
Disegnatore: AB	Scala: 1:5.000	N. Doc.: A13-001/T11b	Nome file: T11b.dwg	Formato: A0	

COMUNE DI ALBISOLA SUPERIORE

AU	Ambiti e sub-ambiti di conservazione e riqualificazione (ex art.28) aree urbanizzate		
ANU	Aree non urbanizzate: ambiti e subambiti di conservazione e riqualifcazione		
AGR	Aree di produzione agricola (ex art.35)	int-est	intensiva-estensiva
		sil-pas	silvo-pastorali
		ser	serre
PRES	Territori di presidio ambientale (ex art.36)	ins	insediamenti
		riq	riqualificazione
NO-INS	Territori non insediabili (ex art.37)	arch	archeologico
		rin	rinaturalizzazione
		amb	ambientale
AA	Ambiti produttivi artigianali		
AC	Ambiti di cava		
AS	Ambiti sportivi speciali		
DT	Distretti di trasformazione (ex art.29)		
	Aree di intervento		
	Servizi esistenti e di progetto		
	Infrastrutture esistenti		
	Infrastrutture di progetto		
	Percorsi pedonali e ciclabili		
	Percorso pedonale sospeso		
	Viabilità a traffico specialistico		
	Tracciato tramvia		
	Aree storicamente esondate		
	Espansione attrezzature cimiteriali		
	Fascia di rispetto cimiteriale		

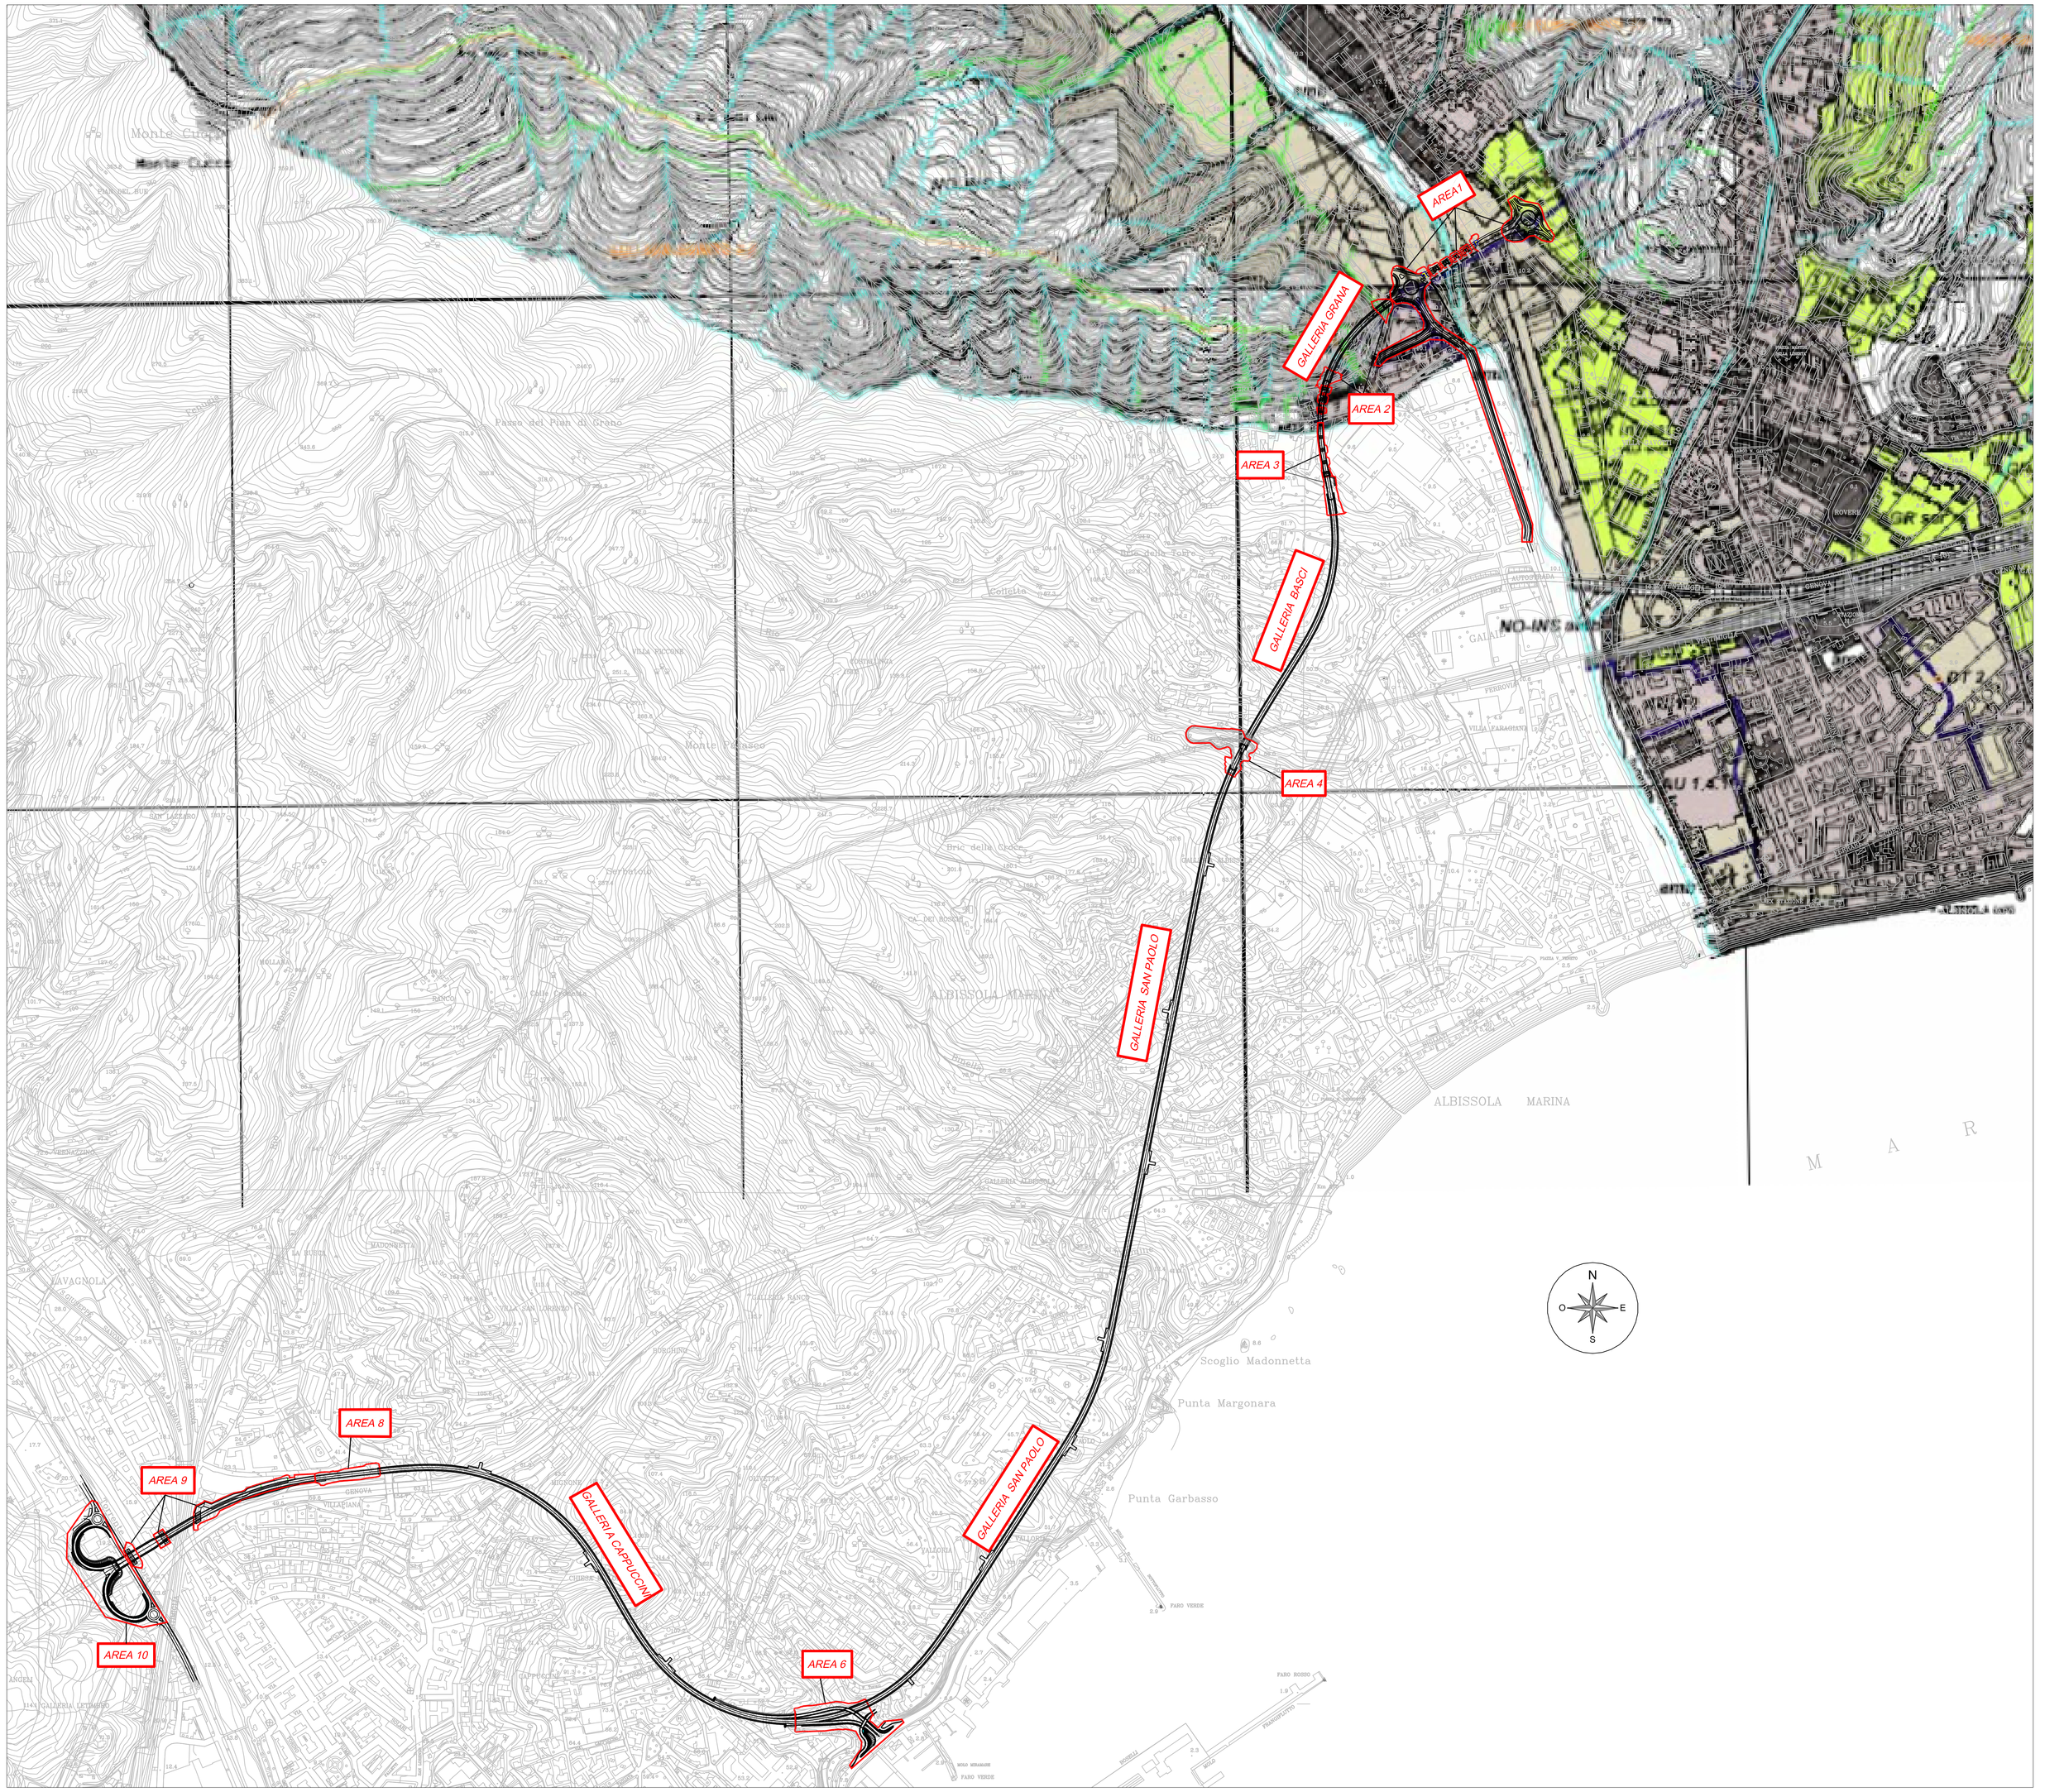

I.S.A.F. S.r.l Via Paleocapa 19/2 - Savona - TEL. 019-806914 FAX 019-802027 E-mail: isaf@isafsrl.it	GE34/08 SS1 NUOVA AURELIA - VIABILITÀ DI ACCESSO ALL'HUB PORTUALE DI SAVONA					COMUNE DI ALBISOLA SUPERIORE (SV), ALBISSOLA MARINA (SV) E SAVONA *AURELIA BIS* *INTEGRAZIONE PIANO DI UTILIZZO EX ART. 5 D.M. 161/12*
Titolo Tavola: SOVRAPPOSIZIONE CON P.U.C.					Tavola n. 2.3	REVISIONI N. Data Motivo 1 23/07/13 EMISSIONE
Disegnatore: AB	Scala: 1:5.000	N. Doc.: A13-001/T11c	Nome file: T11c.dwg	Formato: A0		

LEGENDA

r — RIPORTI
Depositi di origine antropica a granulometria e addensamento variabile

QUATERNARIO

c — COPERTURE SCIOLTE
Coltri detritiche eluvio - colluviali di spessore cartografabile, depositi di versante, accumuli di frana
Olocene

al — ALLUVIONI
Depositi fluviali attuali e recenti; depositi di spiaggia
Olocene

fa — ALLUVIONI ANTICHE
Conglomerati, alternanze di argille sabbiose e/o conglomerati minuti; conglomerati con matrice rossa argillosa
Quaternario - Pliocene

COPERURE PRE-QUATERNARIE

aO — ARGILLE DI ORTOVERO
Argille giallastre con intercalazioni di sabbie e conglomerati; marne grigio azzurre; conglomerati minuti con matrice rossastra, argille gialle, marne grigie.
Pliocene

cO — CONGLOMERATI DI MOLARE
Conglomerati poligenici più o meno cementati, con ciottoli di dimensioni variabili, in bancate potenti, localmente alternati a livelli arenacei e marnosi; marne ed arenarie grigio azzurre; marne grigio giallastre, intercalate a bancate arenacee e conglomeratiche; intercalazioni di lenti di lignite.
Oligocene Inferiore
RILEVATI NEI SONDAGGI GEOGNOSTICI ALLA BASE DELLE ARGILLE DI ORTOVERO

DOMINIO BRIANZONESE

pcM — TEGUMENTO PERMO-CARBONIFERO - metasedimenti di ambiente continentale

FORMAZIONE DI MURIALDO
Filladi scure grafitiche, con frequenti lenti e vene di quarzo.
Cambriano - Siluriano

γ — PARAGNEISS E MICASCISTI POLIMETAMORFICI IN FACIES ANFIBOLITICA - GNEISS DI ALBISSOLA e ORTOGNEISS I - GRANITI DEL T. LETIMBRO
Paragneiss e micascisti a grana fine, a biotite e muscovite; micascisti a grana media fino a grande; a volte intercalati ad anfiboliti. Ortogneiss polimetamorfici in facies anfibolitica; metagranitoidi a grana occhiadina, ortogneiss biotitico muscovitici fortemente scistosi, con fenocristalli di k-feldspato.
Cambriano - Siluriano

a — ANFIBOLITI DI MONTE SPINARDA
Metabasiti massicce, polimetamorfiche, in facies anfibolitica; localmente granatifere; metabasiti polimetamorfiche a grana generalmente da fine a media, con relitti di paragenesi eclogitiche a granato
Ordoviciano - Siluriano

m — MILONITI
Paragneiss e micascisti a biotite e muscovite molto cataclasati, miloniti e blastomiloniti indifferenziate di rocce del basamento con intensa sovraimpronta metamorfico-alpina, deformativa, spesso polifasica.

ELEMENTI STRUTTURALI

CONTATTI TETTONICI

FAGLIE E ALLINEAMENTI SULLA SUPERFICIE TOPOGRAFICA

SCISTOSITA'
verticale
inclinata (°)
orizzontale

CAMPAGNA GEOGNOSTICA

S6 — PROVE PENETROMETRICHE (P) E SONDAGGI A CAROTAGGIO CONTINUO (S)
CAMPAGNE DI PROGETTO DEFINITIVO 2001

S6 — SONDAGGI A CAROTAGGIO CONTINUO
DA RICERCA BIBLIOGRAFICA

S6 — SONDAGGI A CAROTAGGIO CONTINUO
CAMPAGNA INTEGRATIVA 2008

S6 — SONDAGGI A CAROTAGGIO CONTINUO
CAMPAGNA DI PROGETTO ESECUTIVO 2010

AREA 1
AREA 2
AREA 3
AREA 4
AREA 6
AREA 8
AREA 9
AREA 10
GALLERIA GRANA
GALLERIA BASCO
GALLERIA SAN PAOLO
GALLERIA CAPPUCCINI

Monte Cucco
Monte Basso
ALBISSOLA MARINA
CAVAGNOLA
Scoglio Madonnetta
Punta Margonara
Punta Garbasso
FARO VERDE
FARO ROSSO

N
O
E
S

I.S.A.F. S.r.l Via Paleocapa 19/2 - Savona - TEL. 019-806914 FAX 019-802027 E-mail: isaf@isaferl.it	GE34/08 SS1 NUOVA AURELIA - VIABILITÀ DI ACCESSO ALL'HUB PORTUALE DI SAVONA	COMUNE DI ALBISOLA SUPERIORE (SV), ALBISSOLA MARINA (SV) E SAVONA *AURELIA BIS* *INTEGRAZIONE PIANO DI UTILIZZO EX ART. 5 D.M. 161/12*	
Titolo Tavola: SOVRAPPOSIZIONE CON CARTA GEOLOGICA		Tavola n. 3	REVISIONI N. Data Motivo 1 23/07/13 EMISSIONE
Disegnatore: AB	Scala: 1:5.000	N. Doc.: A13-001/T12	Nome file: T12.dwg	Formato: A0	


Legenda

Alvei Fluviali

Zone Agricole Boscate

Zone Antropizzate (Usi Residenziale/Verde)

Zone Antropizzate (Uso Produttivo)

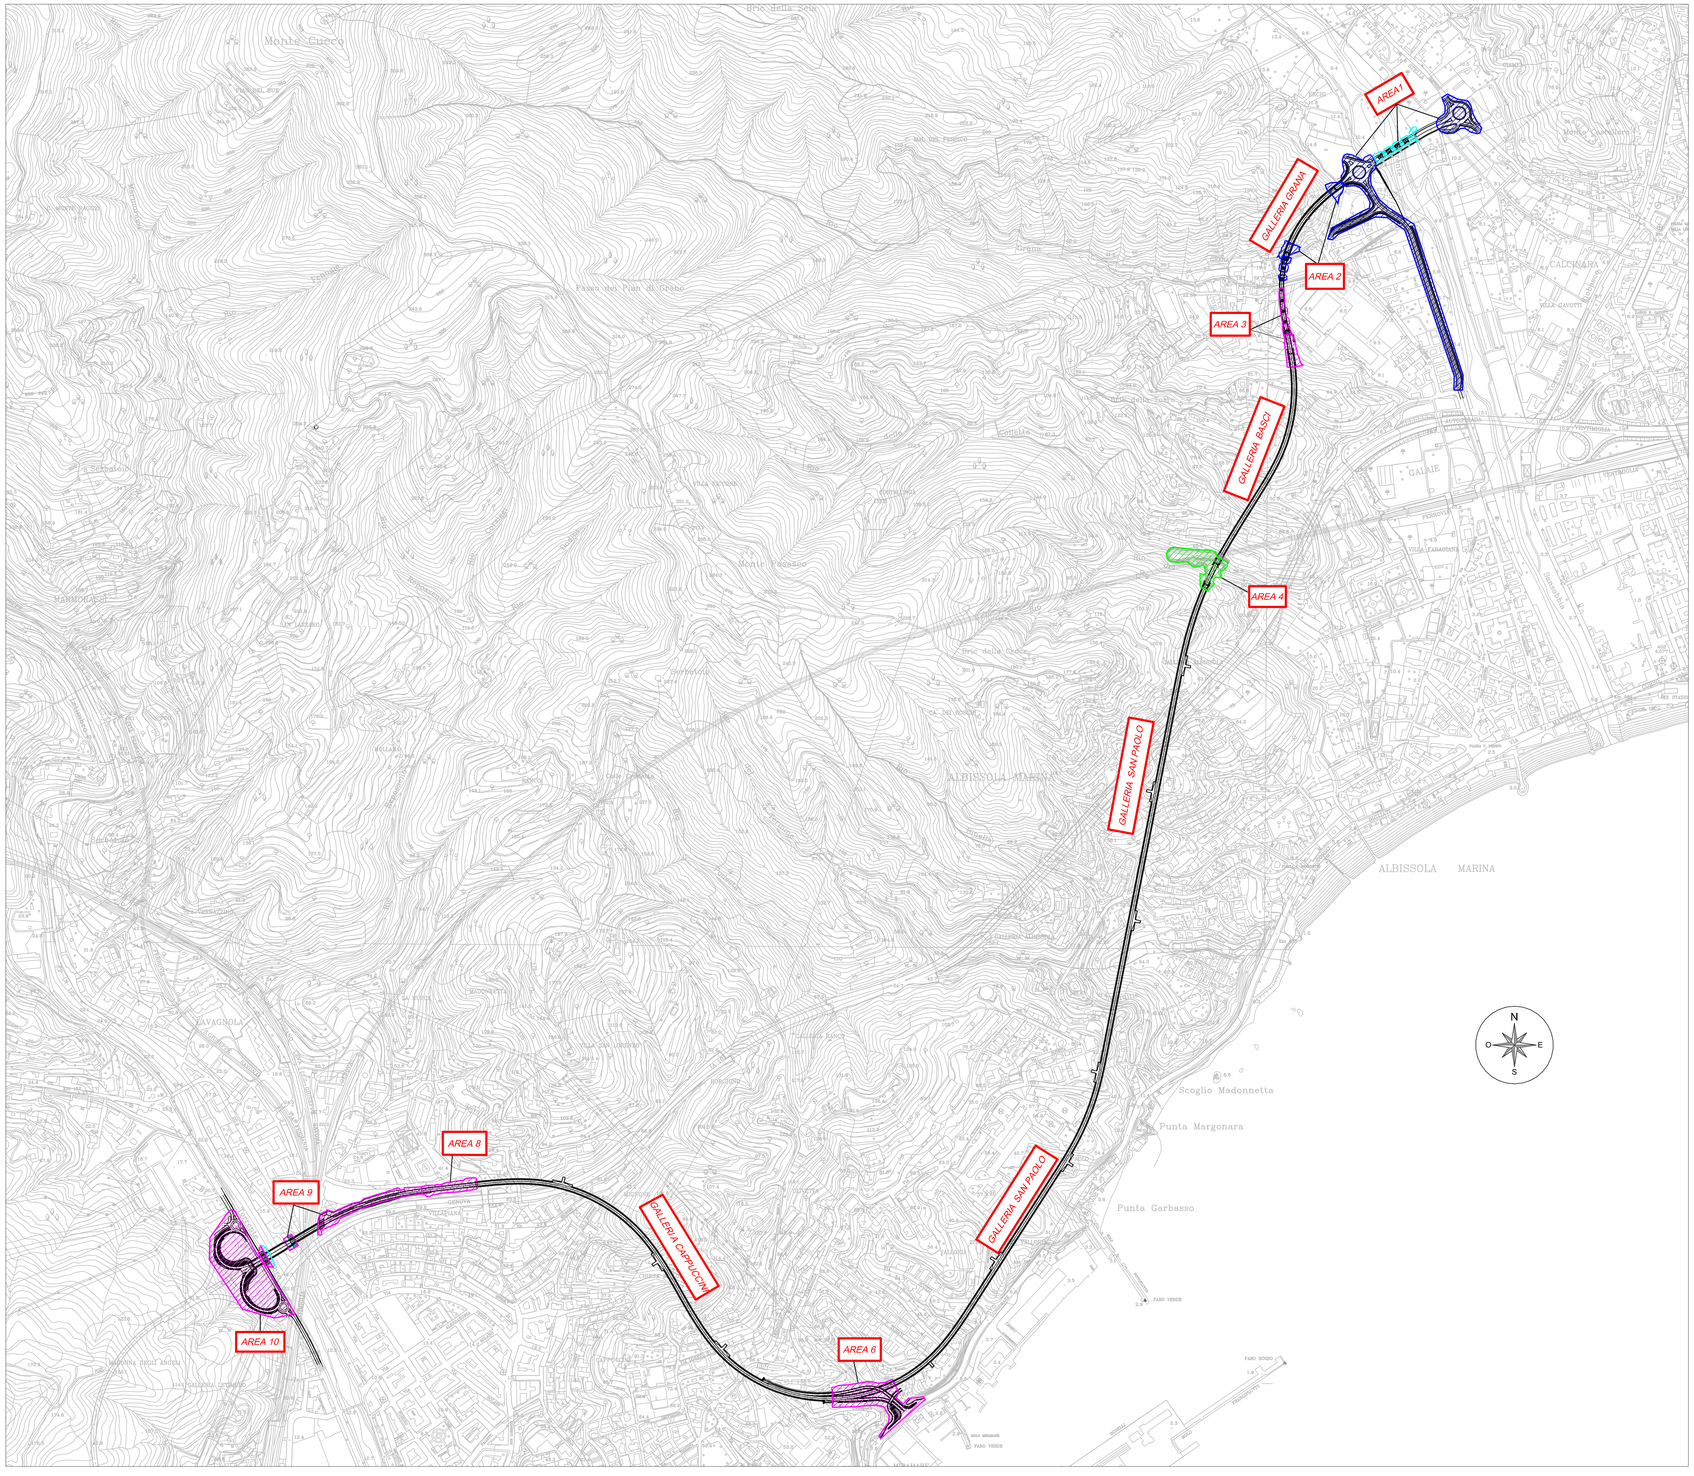

I.S.A.F. S.r.l
Via Paleocapa 19/2 - Savona -
TEL. 019-806914 FAX 019-802027
E-mail: isaf@isafsrl.it

GE34/08 SS1 NUOVA AURELIA - VIABILITÀ DI ACCESSO ALL'HUB PORTUALE DI SAVONA

COMUNE DI ALBISOLA SUPERIORE (SV), ALBISSOLA MARINA (SV) E SAVONA
AURELIA BIS
INTEGRAZIONE PIANO DI UTILIZZO EX ART. 5 D.M. 161/12

Titolo Tavola:
USI PREGRESSI

Tavola n.
4

REVISIONI		
N.	Data	Motivo
1	23/07/13	EMISSIONE

Disegnatore:	Scala:	N. Doc.:	Nome file:	Formato:
AB	1:5.000	A13-001/T13	T13.dwg	A0

Legenda

Codice Campione

● Punti di Campionamento per le Analisi di Qualità del Suolo



I.S.A.F. S.r.l Via Paleocapa 19/2 - Savona - TEL. 019-806914 FAX 019-802027 E-mail: isaf@isafsrl.it	GE34/08 SS1 NUOVA AURELIA - VIABILITÀ DI ACCESSO ALL'HUB PORTUALE DI SAVONA	COMUNE DI ALBISOLA SUPERIORE (SV), ALBISSOLA MARINA (SV) E SAVONA *AURELIA BIS* *INTEGRAZIONE PIANO DI UTILIZZO EX ART. 5 D.M. 161/12*	
Titolo Tavola: LOCALIZZAZIONE PUNTI DI INDAGINE		Tavola n. 6	REVISIONI N. Data Motivo 1 23/07/13 EMISSIONE
Disegnatore: AB	Scala: 1:5.000	N. Doc.: A13-001/T15	Nome file: T15.dwg	Formato: A0	