

Comune di ALBISOLA SUPERIORE

Provincia di SAVONA

OGGETTO:

Intervento di bonifica area ex Tiro a volo PRIAMA
Via alla Pace 68, Albisola Superiore
ai sensi art. 242 D.lgs. 152/2006 e s.m.i

PROPRIETA' : Soc. PRIAMA BONIFICHE S.R.L. P.IVA. 01820510095
con sede in Albisola Superiore - Via Poggi loc. Beata
Sig. TESSITORE ANGELO

Descrizione della tavola :

CARTOGRAFIA GENERALE

scala 1:5000/2000


Tav. n°: 0

Studio Tecnico PRISMA geometri associati
Via S.Giorgio civ. 18
-17011 Albisola Superiore (SV)
Tel./Fax 019 485349
P.I. : 01039530090


Il progettista:
Geom. L. Baglietto
(timbro)

Il Geologo:
Geol. G.B. Vezzolla
A.P.n. 273
(timbro)


REV.	DATA	CAUSALE	DISEGNATORE	APPROVATO
1	Dicembre 2022	1 emissione		

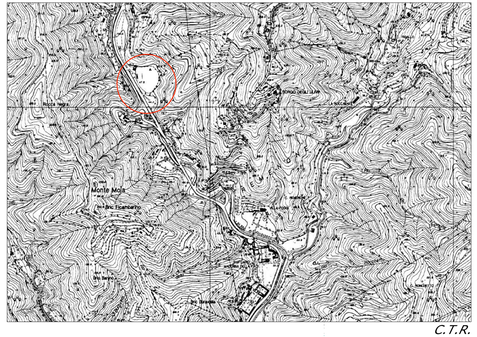

C.T.R.

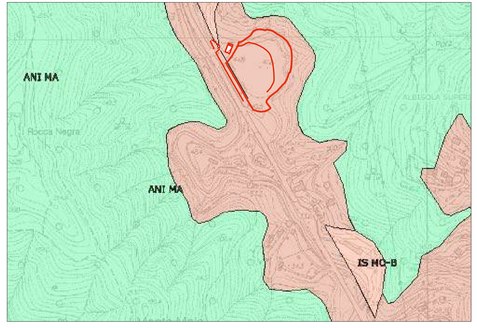

P.T.C.P. -Assetto insediativo-

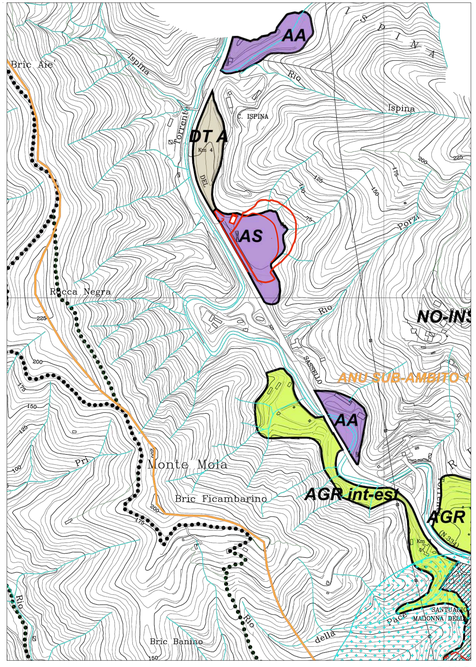

P.U.C.

