

Comune di ALBISOLA SUPERIORE

Provincia di SAVONA

OGGETTO:

Intervento di bonifica area ex Tiro a volo PRIAMA
Via alla Pace 68, Albisola Superiore
ai sensi art. 242 D.lgs. 152/2006 e s.m.i

PROPRIETA' : Soc. PRIAMA BONIFICHE S.R.L. P.IVA. 01820510095
con sede in Albisola Superiore - Via Poggi loc. Beata
Sig. TESSITORE ANGELO

Descrizione della tavola :

PLANIMETRIA E SEZIONI
PROGETTO

scala 1 : 500


Tav. n°: 2

Studio Tecnico PRISMA geomini associati
Via S.Giorgio civ. 18
-17011 Albisola Superiore (SV)
Tel./Fax 019 482349
P.I. : 01035530090

Il progettista:
Geom. L. Barletto
(Timbro e firma)

Il Geologo:
Geol. G.B. Vezzolla
(Timbro e firma)


REV.	DATA	CAUSALE	DISEGNATORE	APPROVATO
1	Dicembre 2022	I emissione		

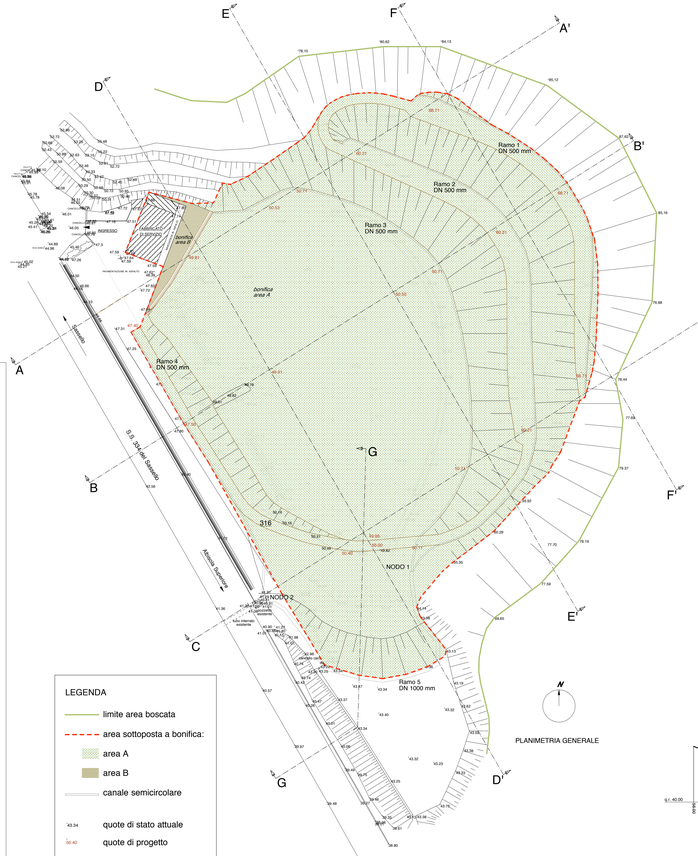


LEGENDA

- limite area boscata
- area sottoposta a bonifica:
  - area A
  - area B
- canale semicircolare
- 43.34 quote di stato attuale
- 50.40 quote di progetto


PLANIMETRIA GENERALE

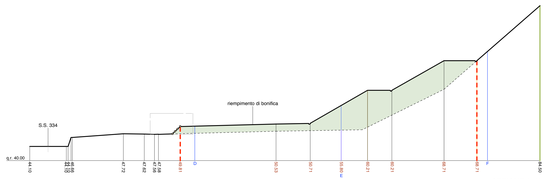


SEZIONE A-A'

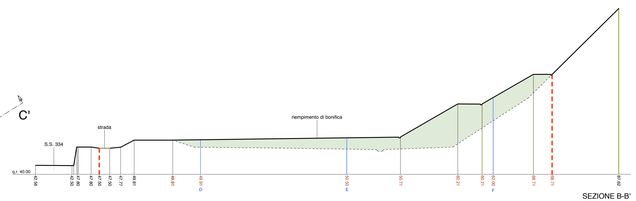


SEZIONE B-B'

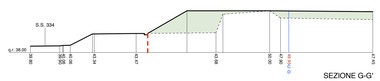

SEZIONE G-G'

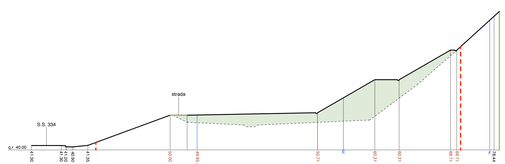


SEZIONE C-C'

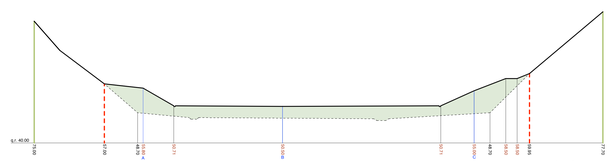

SEZIONE E-E'




SEZIONE D-D'

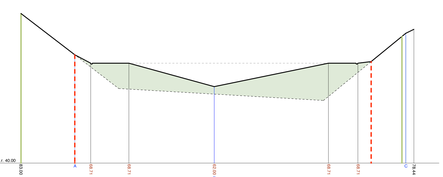

SEZIONE F-F'


PARTICOLARI

PARTICOLARE SISTEMA DI RICOPRIMENTO SUPERFICIE CONTAMINATA

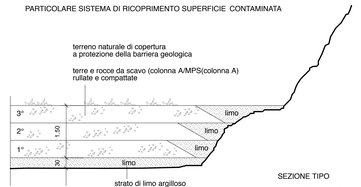


SEZIONE TIPO
PARTICOLARE -SCALA 1:50-

PALIFICATA PER CONTENIMENTO RIEMPIMENTO

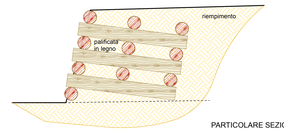


PARTICOLARE SEZIONE
SCALA 1:20

PARTICOLARE CANALE DI SCOLO DELLE ACQUE

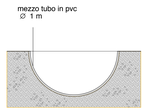

PARTICOLARE SEZIONE
SCALA 1:20

PARTICOLARE SISTEMA POZZETTO - CUNETTA

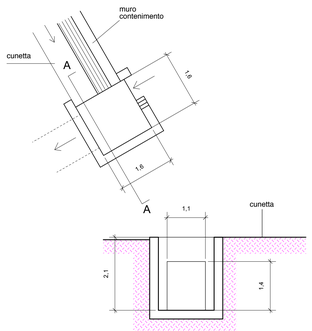

SEZIONE A - A