

SEZIONE ESPLICATIVA dell'intervento complessivo - MISP + Consolidamento e stabilità del MISP

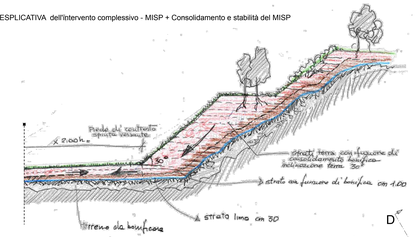


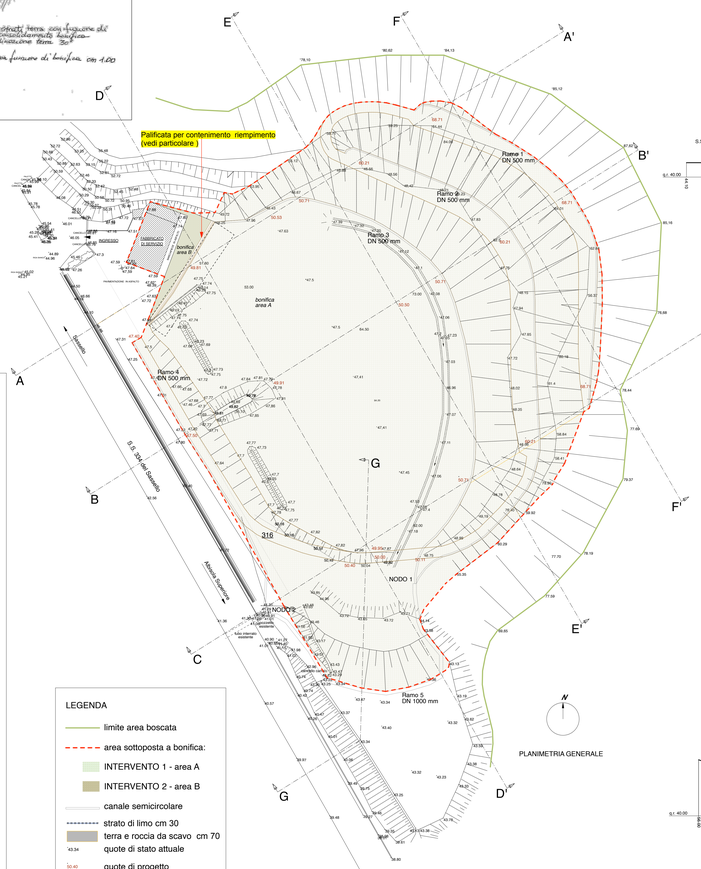


LEGENDA

- limite area boscata
- area sottoposta a bonifica:
- INTERVENTO 1 - area A
- INTERVENTO 2 - area B
- canale semicircolare
- strato di limo cm 30
- terra e roccia da scavo cm 70
- 43.34 quote di stato attuale
- 50.40 quote di progetto

PLANIMETRIA GENERALE

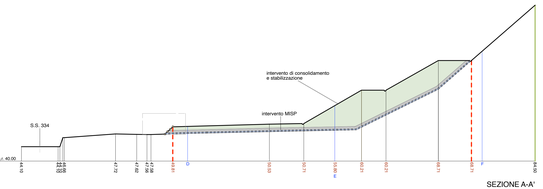


SEZIONE A-A'

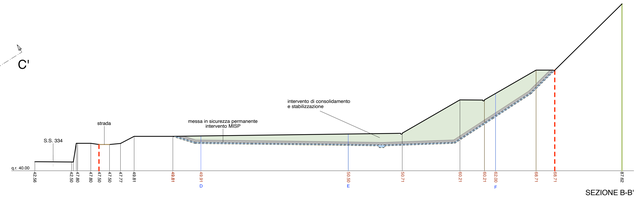


SEZIONE B-B'




SEZIONE G-G'

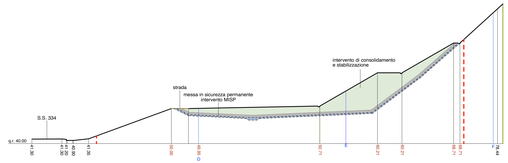


SEZIONE C-C'

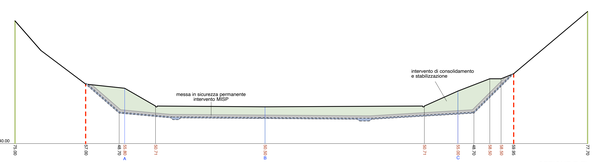

SEZIONE E-E'

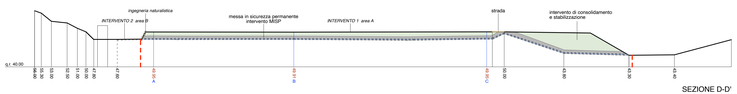

SEZIONE D-D'

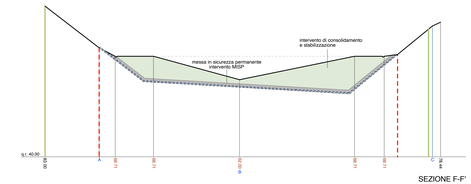

SEZIONE F-F'



Comune di ALBISOLA SUPERIORE

Provincia di SAVONA

OGGETTO:

Intervento di bonifica area ex Tiro a volo PRIAMA
Via alla Pace 68, Albisola Superiore
ai sensi art. 242 D.lgs. 152/2006 e s.m.i

PROPRIETA' : Soc. PRIAMA BONIFICHE S.R.L. P.IVA. 01820510095 con sede in Albisola Superiore - Via Poggi loc. Beata Sig. TESSITORE ANGELO

Descrizione della tavola :

PLANIMETRIA E SEZIONI

PROGETTO

scala 1 : 500

Tav. n°: 2


Studio Tecnico PRISMA geometri associati
via S.Giorgio civ. 18
-17011 Albisola Superiore (SV)
Tel./Fax 019 482349
P.I. : 01035530690

Il progettista: Geom. L. Baglietto
Il Geologo: Geol. G.B. Vezzalla

REV.	DATA	CAUSALE	DISEGNATORE	APPROVATO
2	Dicembre 2023	Il tecnico incaricato dott. ing. 24/11/2021		
1	Dicembre 2022	1 emissione		


PARTICOLARI

PARTICOLARE SISTEMA DI RICOPRIMENTO SUPERFICIE CONTAMINATA
SEZIONI TIPO SCALA 1:50

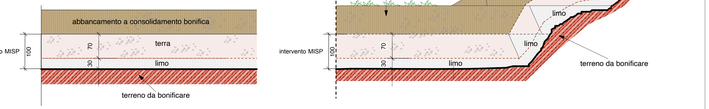


PALIFICATA PER CONTENIMENTO RIEMPIMENTO

PARTICOLARE SEZIONE
SCALA 1:20

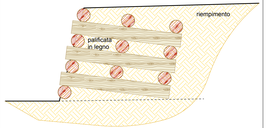


PARTICOLARE CANALE DI SCOLO DELLE ACQUE

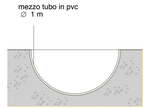

PARTICOLARE SEZIONE
SCALA 1:20

PARTICOLARE SISTEMA POZZETTO - CUNETTA

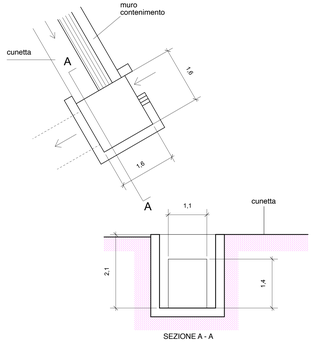

SEZIONE A - A