

Comune di ALBISOLA SUPERIORE

Provincia di SAVONA

OGGETTO:

Intervento di bonifica area ex Tiro a volo PRIAMA
Via alla Pace 68, Albisola Superiore
ai sensi art. 242 D.lgs. 152/2006 e s.m.i

PROPRIETA' : Soc. PRIAMA BONIFICHE S.R.L. P.IVA. 01820510095
con sede in Albisola Superiore - Via Poggi loc. Beata
Sig. TESSITORE ANGELO

Descrizione della tavola :

PLANIMETRIA E SEZIONI
RAFFRONTO

scala 1 : 500

Tav. n°: 3

Studio Tecnico PRISMA geomatri associati

Via S.Giorgio civ. 18
-17011 Albisola Superiore (SV)
Tel./Fax 019 485349
P.I. : 01039530990


Il progettista:
Geom. L. Baglietto


(timbro)

Il Geologo:
Geol. G.B. Vezzolla


(timbro)

REV.	DATA	CAUSALE	DISEGNATORE	APPROVATO
2	Dicembre 2023	II emissione a seguito OdS del 24/11/2023		
1	Dicembre 2022	I emissione		

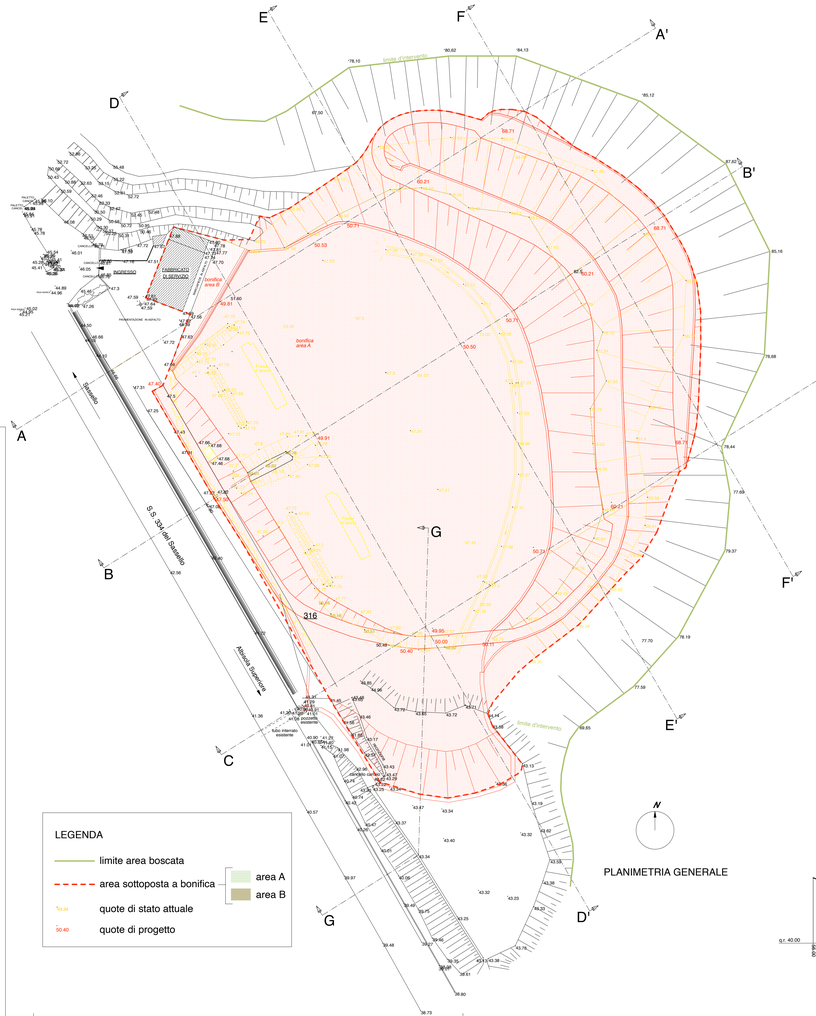


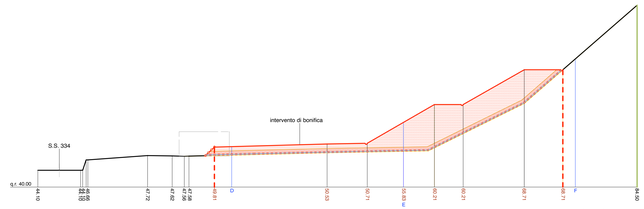


SEZIONE A-A'

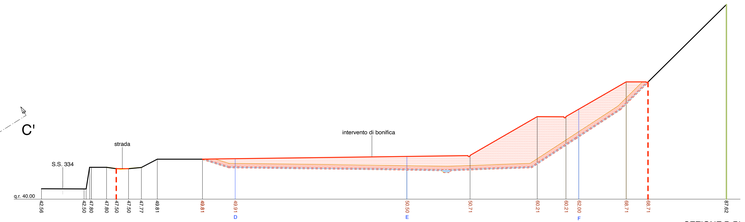


SEZIONE B-B'

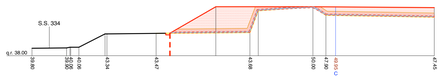


SEZIONE G-G'

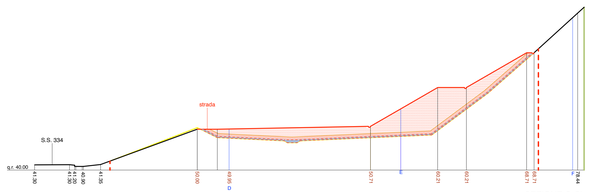


SEZIONE C-C'

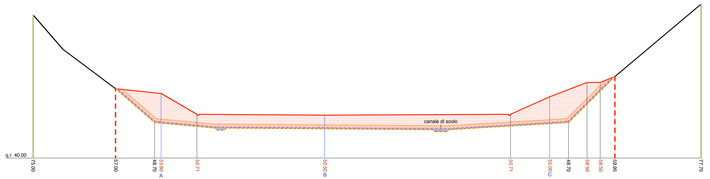

SEZIONE E-E'

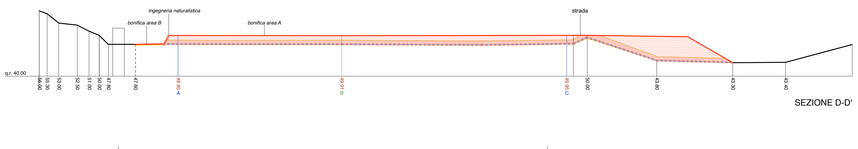

SEZIONE D-D'

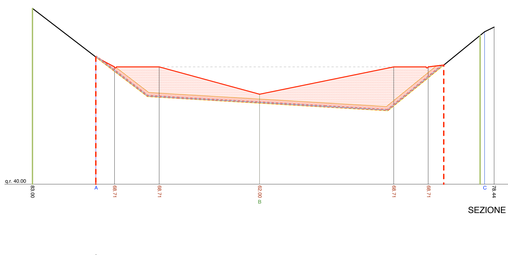

SEZIONE F-F'

