

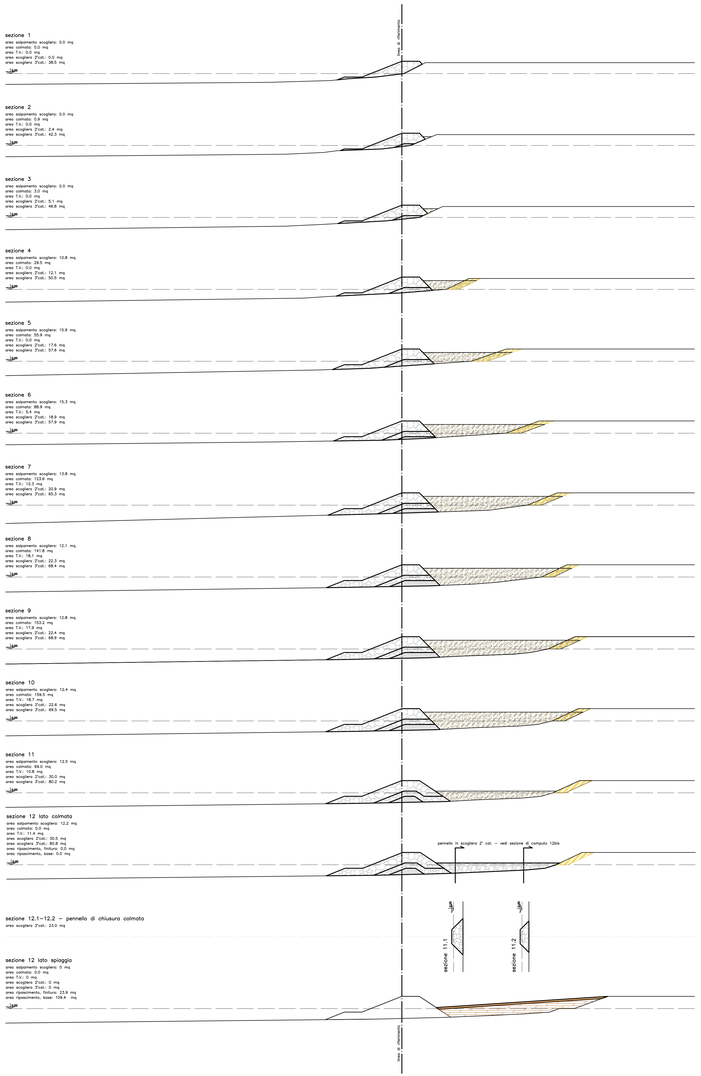


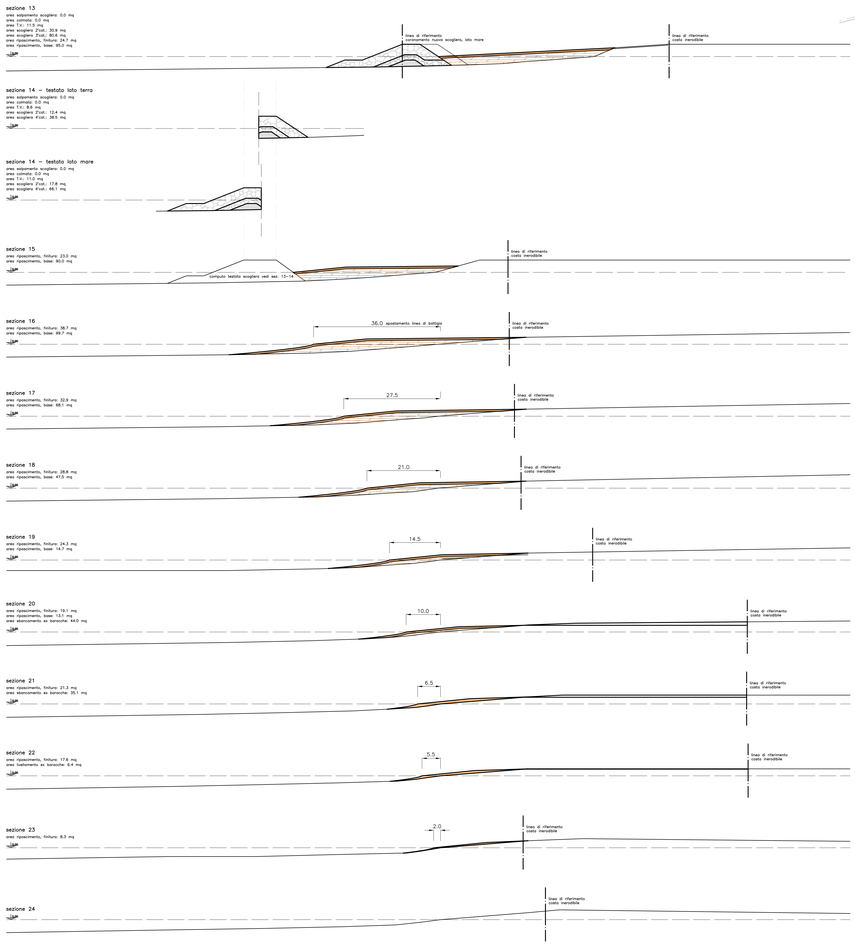

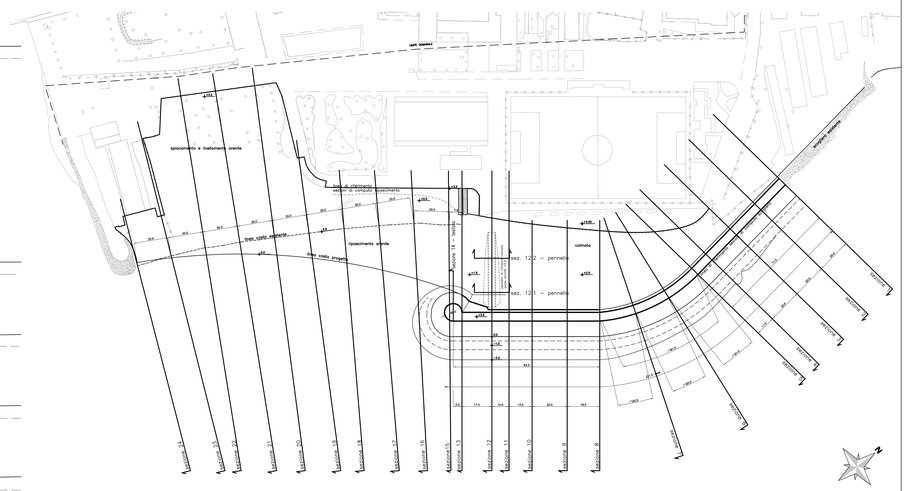

LEGENDA

- salpamento scogliera
- colmata
- tout venant
- scogliera 2° cat.
- scogliera 3° cat. o 4° cat. (testata)
- ripascimento: strato di base
- ripascimento: strato di finitura

Note:
Tavole di riferimento:
- tavola 5: sezioni tipo di stato attuale
- tavola 8: sezioni tipo di progetto
- tavola 11: planimetria di raffronto
- tavola 12: sezioni tipo di raffronto

AUTORITA' PORTUALE DI SAVONA

PORTO DI SAVONA - VADO
(2^ categoria - 1^ classe)

PROGETTO 637 DEL 14.10.2008

RIQUALIFICAZIONE LITORALE A ZINOLA E RISAGOMATURA SCOGLIERA PER REALIZZAZIONE TERRAPIENO

PROGETTO DEFINITIVO

Studio Impatto Ambientale

TAV. 10: Planimetria e sezioni di computo — **Scala 1:500 1:1000**

PROGETTISTA:
Ing. Susanna Pellizza

COLLABORATORE ALLA PROGETTAZIONE:
Arch. Adriana Laino

VISTO:
Il Responsabile del Procedimento
Ing. Flavio Destefanis

Rev.	Data	Descrizione	Redattore	Collaboratore	Visto
1	gennaio 2013	Emissione SIA	S.P.	A.L.	F.D.
0	novembre 2011	Emissione Intesa Stato Regione	S.P.	A.L.	F.D.