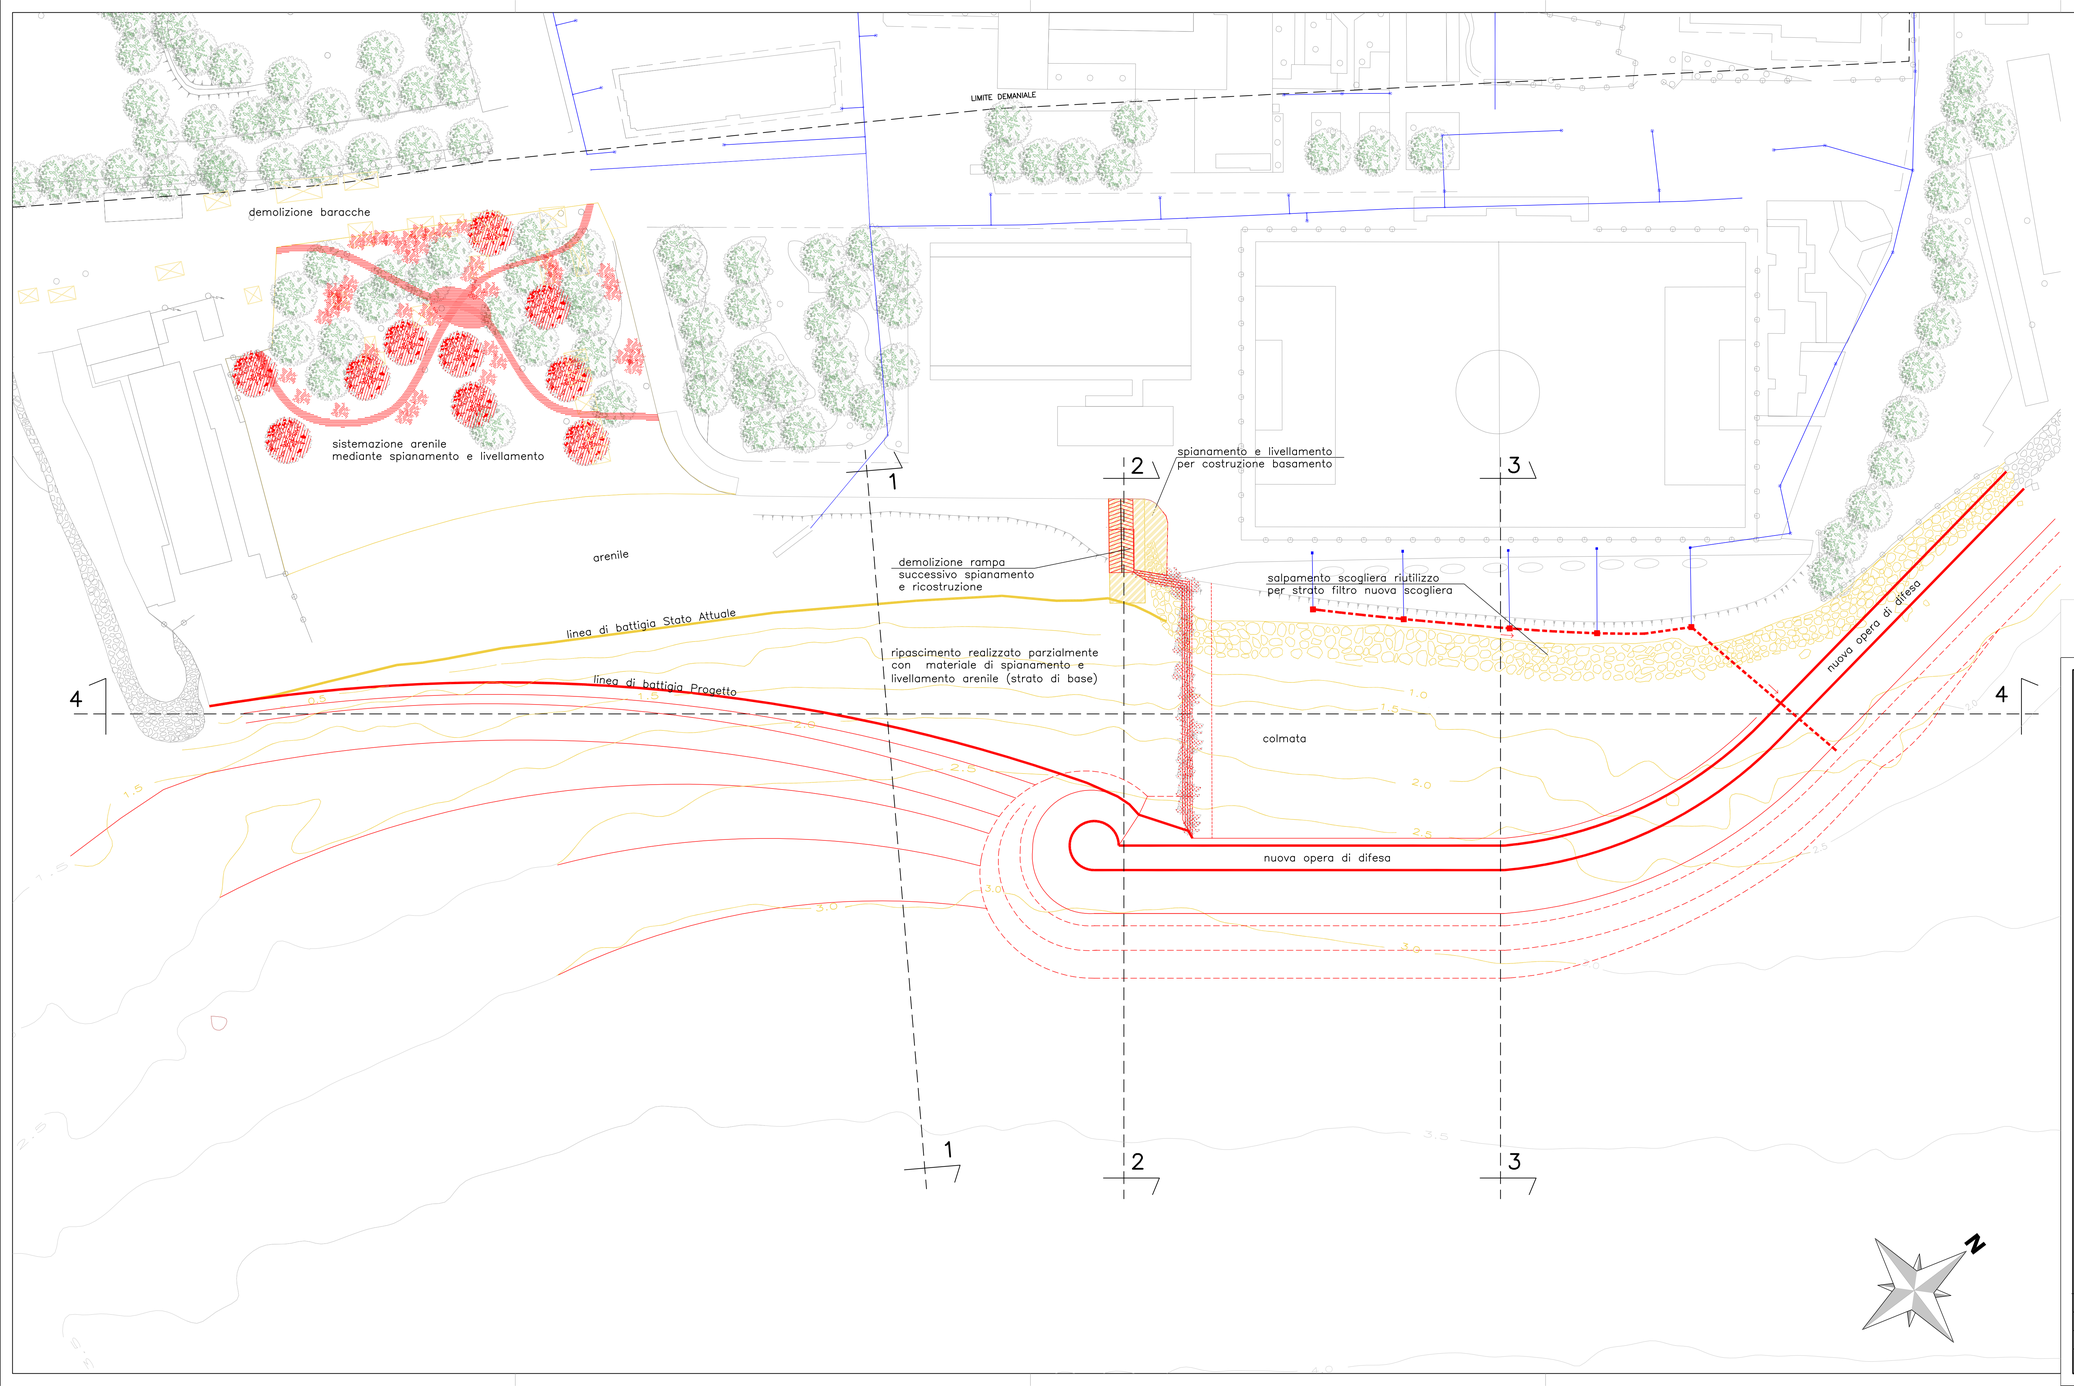


LEGENDA

- stato attuale
- progetto
- salpamento scogliera, demolizioni e parti modificate dal progetto
- rete raccolta acque meteoriche stato attuale
- rete raccolta acque meteoriche progetto
- nuovi arbusti e cespugli piantumati

Note:
– tavola 12: sezioni tipo di raffronto

AUTORITA' PORTUALE DI SAVONA

PORTO DI SAVONA - VADO
(2^ categoria - 1^ classe)

PROGETTO 637 DEL 14.10.2008

RIQUALIFICAZIONE LITORALE A ZINOLA E RISAGOMATURA SCOGLIERA PER REALIZZAZIONE TERRAPIENO

PROGETTO DEFINITIVO

Studio Impatto Ambientale

TAV. 11 Planimetria di raffronto **Scala 1:500**

PROGETTISTA:
Ing. Susanna Pelizza

COLLABORATORE ALLA PROGETTAZIONE:
Arch. Adriana Laino

VISTO:
Il Responsabile del Procedimento
Ing. Flavio Destefanis

Rev.	Data	Descrizione	Redattore	Collaboratore	Visto
1	gennaio 2013	Emissione SIA	S.P.	A.L.	F.D.
0	novembre 2011	Emissione Intesa Stato Regione	S.P.	A.L.	F.D.