

SEZIONE 1–1'

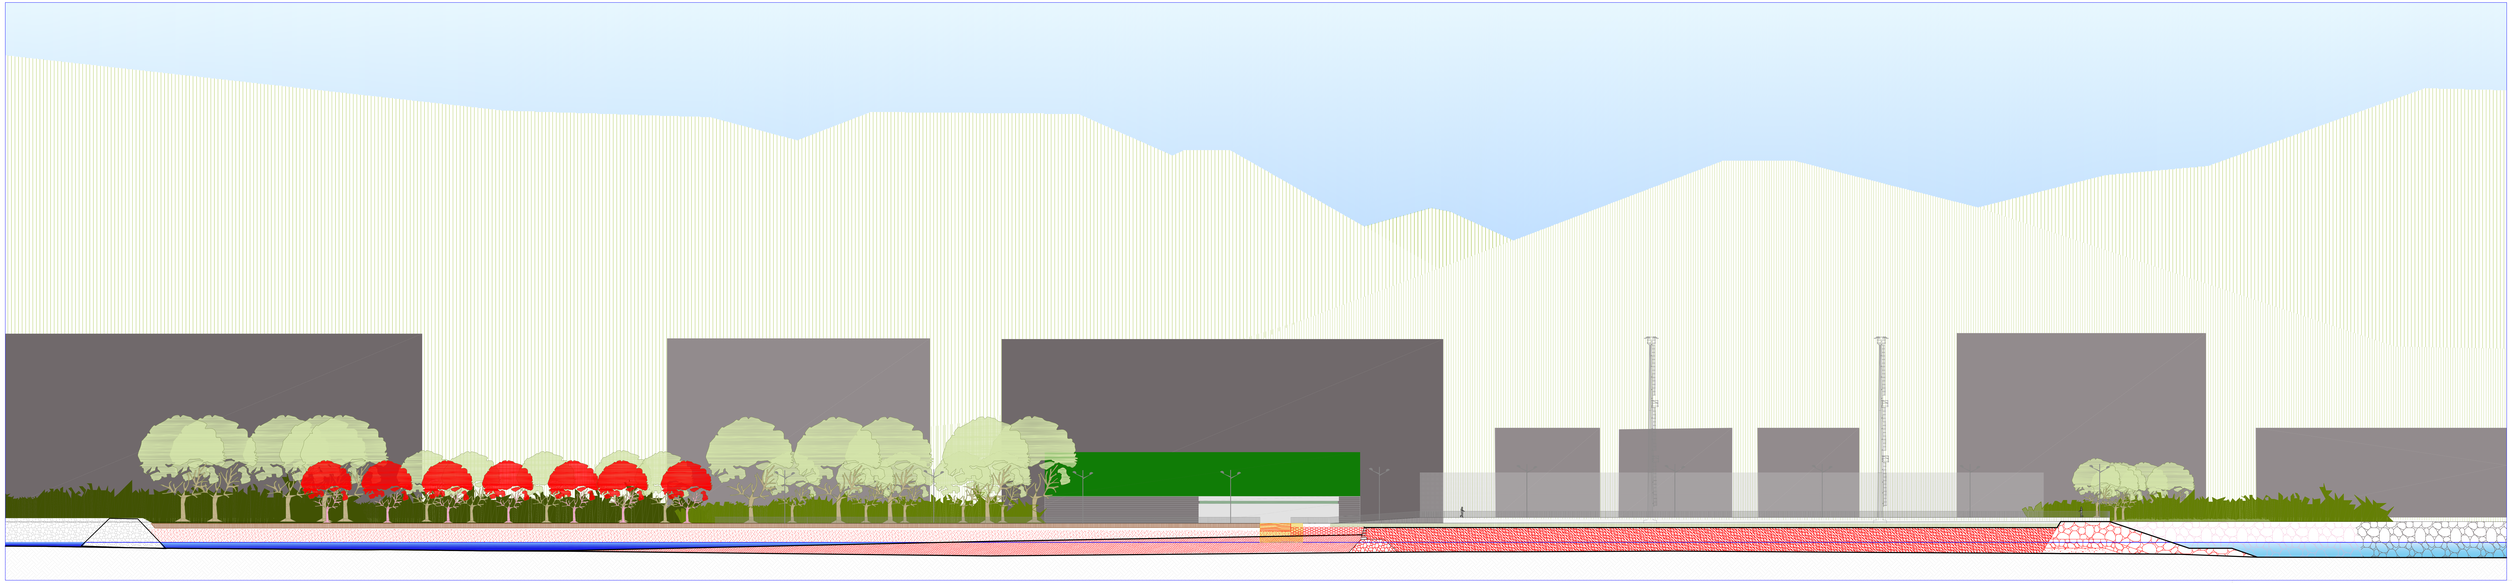


Note:
Tavole di riferimento:
– tavola 12: planimetria raffronto


SEZIONE 2–2'

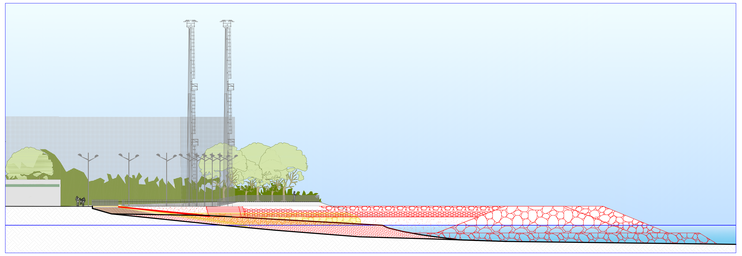

SEZIONE 3–3'

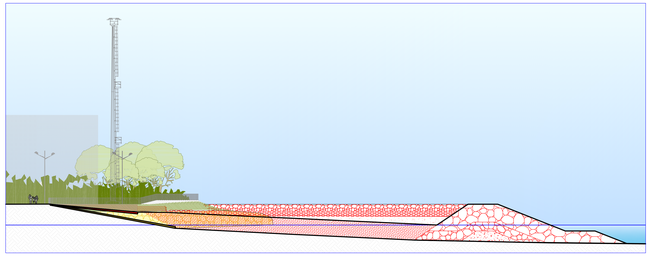

SEZIONE 4–4'

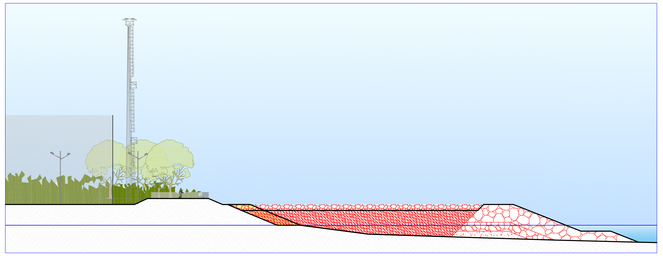

LEGENDA

demolizioni/salpamenti/scavi

nuove opere/ripascimenti

AUTORITA' PORTUALE DI SAVONA

PORTO DI SAVONA - VADO
(2^ categoria - 1^ classe)

PROGETTO 637 DEL 14.10.2008

RIQUALIFICAZIONE LITORALE A ZINOLA E RISAGOMATURA SCOGLIERA PER REALIZZAZIONE TERRAPIENO

PROGETTO DEFINITIVO

Studio Impatto Ambientale

TAV. 12: Sezioni tipo di raffronto **Scala 1:250**

PROGETTISTA:
Ing. Susanna Pellizza

COLLABORATORE ALLA PROGETTAZIONE:
Arch. Adriana Laino

VISTO:
Il Responsabile del Procedimento
Ing. Flavio Desterlanis

Rev.	Data	Descrizione	Redattore	Collaboratore	Visto
1	gennaio 2013	Emissione SIA	S.P.	A.L.	F.D.
0	novembre 2011	Emissione Intesa Stato Regione	S.P.	A.L.	F.D.