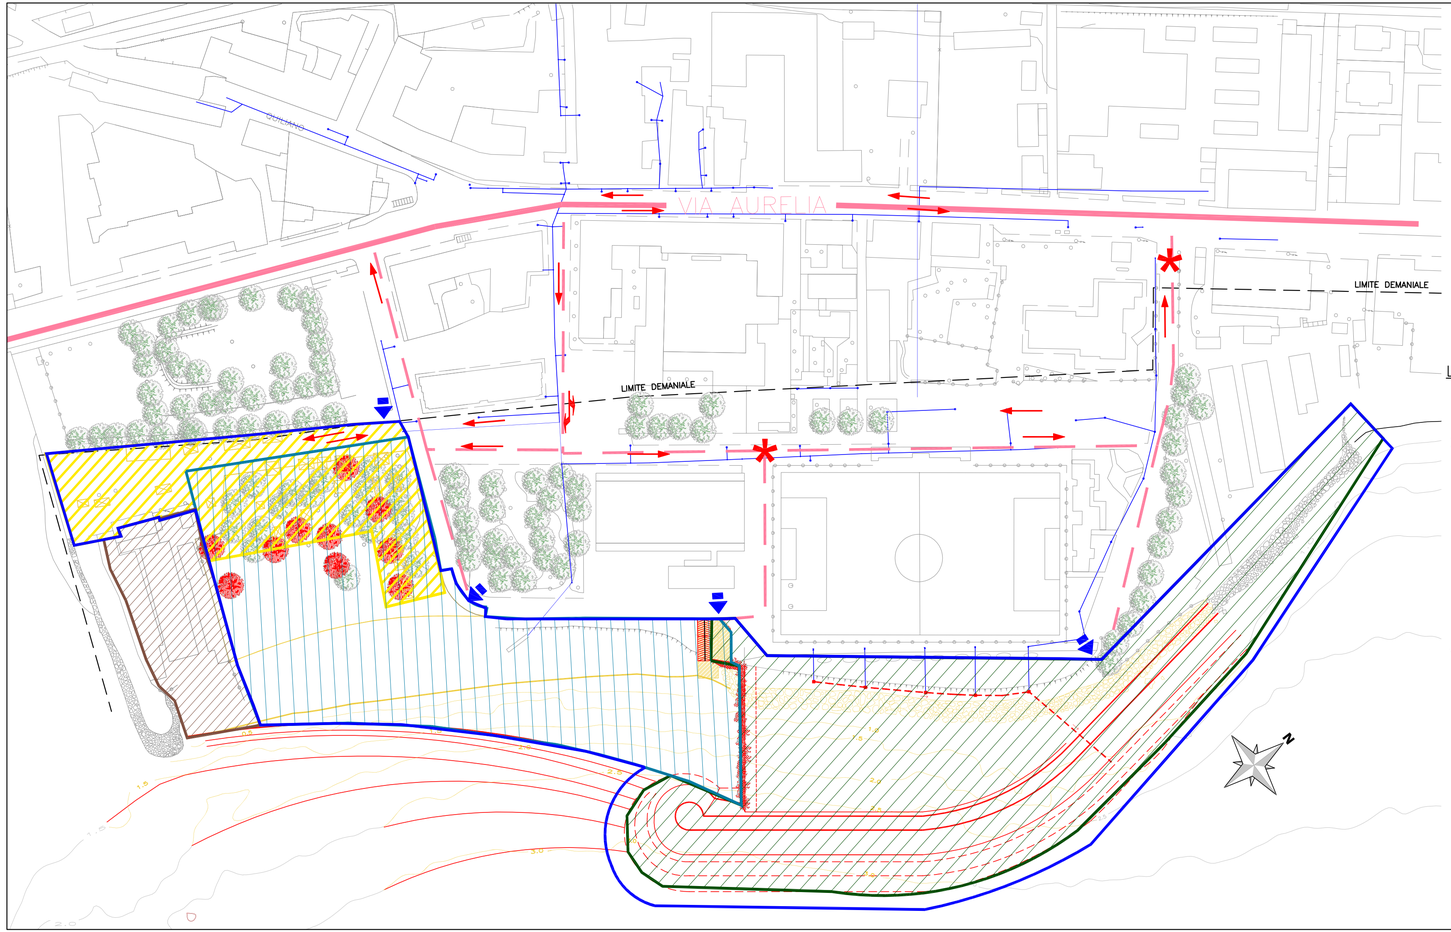


LEGENDA

- stato attuale
- progetto
- salpamento scogliera, demolizioni e parti modificate dal progetto
- rete raccolta acque meteoriche stato attuale
- rete raccolta acque meteoriche progetto
- nuovi arbusti e cespugli piantumati

LEGENDA CANTIERE

- Area di cantiere

ZONIZZAZIONE INTERVENTI

- realizzazione terrapieno e rifiorimento scogliera
- demolizioni e bonifica
- scogliera da salpare
- risagomatura/ripascimento
- campeggio La Pergola, area non interessata dall'intervento

VIABILITA' E ACCESSI DI CANTIERE

- accesso cantiere anche non contemporaneo
- viabilità
- senso di marcia
- viabilità interdetta ai mezzi pesanti, salvo autorizzazioni in deroga con ordinanza da richiedere in fase di cantiere

AUTORITA' PORTUALE DI SAVONA

PORTO DI SAVONA - VADO
(2^ categoria - 1^ classe)

PROGETTO 637 DEL 14.10.2008

RIQUALIFICAZIONE LITORALE A ZINOLA E RISAGOMATURA SCOGLIERA PER REALIZZAZIONE TERRAPIENO

PROGETTO DEFINITIVO

Studio Impatto Ambientale

TAV. 13 Layout cantiere **Scala 1:1000**

PROGETTISTA:
Ing. Susanna Pelizza

COLLABORATORE ALLA PROGETTAZIONE:
Arch. Adriana Laino

VISTO:
Il Responsabile del Procedimento
Ing. Flavio Destefanis

Rev.	Data	Descrizione	Redattore	Collaboratore	Visto
0	gennaio 2013	Emissione SIA	S.P.	A.L.	F.D.