Planimetria generale


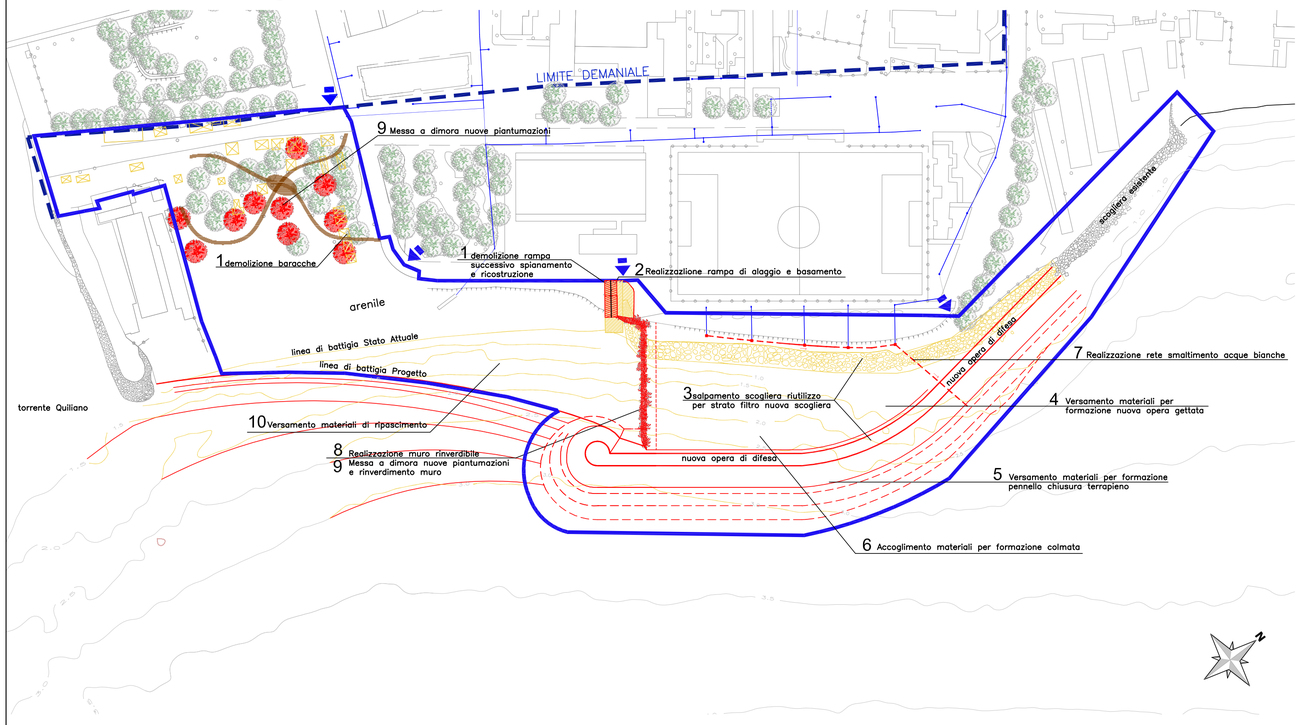


DIAGRAMMA DI GANTT


DURATA MESI

	FASI DI LAVORO	G 01	F 02	M 03	A 04	M 05	G 06	L 07	A 08	S 09	O 10	N 11	D 12
		F1		F2			F3	F4		F5		F6	
	Allestimento cantiere												
1	Demolizioni spianamenti livellamenti												
2	Realizzazzione rampa di alaggio e basamento												
3	Salpamenti scogliera e ricollocazione												
4	Versamento materiali per formazione nuova opera gettata												
5	Versamento materiali per formazione pennello chiusura terrapieno												
6	Accoglimento materiali per formazione colmata												
7	Realizzazione rete smaltimento acque bianche												
8	Realizzazione muro rinverdibile												
9	Messa a dimora nuove piantumazioni e rinverdimento muro												
10	Versamento materiali di ripascimento												
	Smobilitazione cantiere												

F1

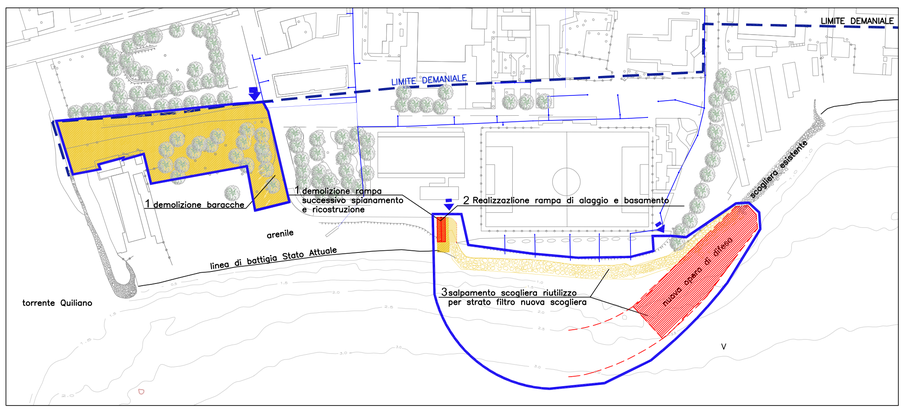


F4

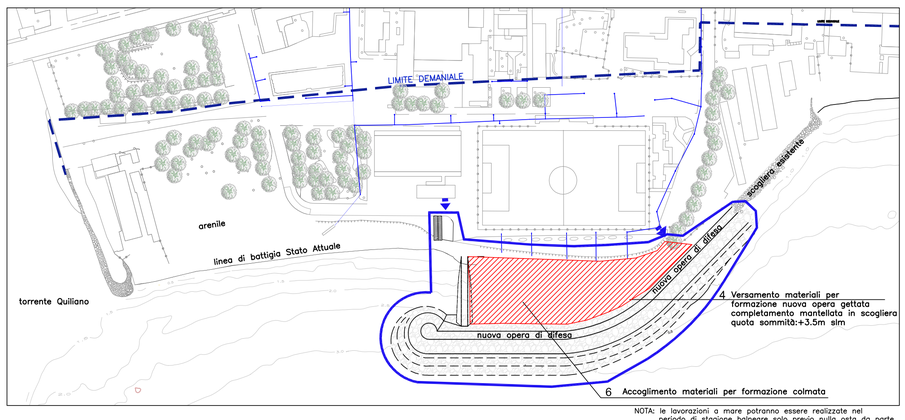


NOTA: le lavorazioni a mare potranno essere realizzate nel periodo di stagione balneare solo previo nulla osta da parte di Autorità Marittime–Comune–Demanio Marittimo

F2

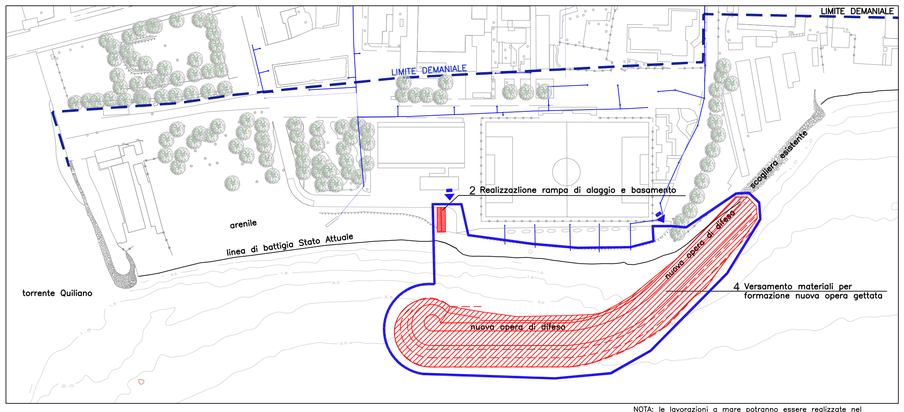


NOTA: le lavorazioni a mare potranno essere realizzate nel periodo di stagione balneare solo previo nulla osta da parte di Autorità Marittime–Comune–Demanio Marittimo

F5

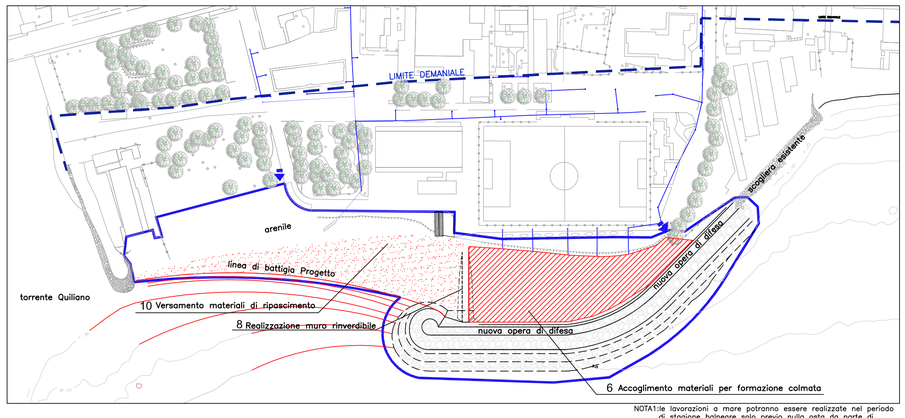


NOTA1:le lavorazioni a mare potranno essere realizzate nel periodo di stagione balneare solo previo nulla osta da parte di Autorità Marittime–Comune–Demanio Marittimo
NOTA2:la lavorazione 10 *ripascimento* dovrà essere sospesa durante la stagione balneare

F3

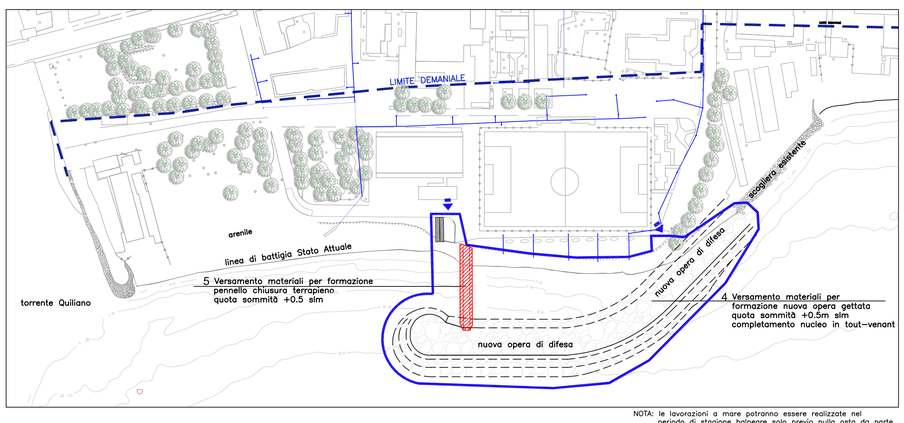

NOTA: le lavorazioni a mare potranno essere realizzate nel periodo di stagione balneare solo previo nulla osta da parte di Autorità Marittime–Comune–Demanio Marittimo

F6

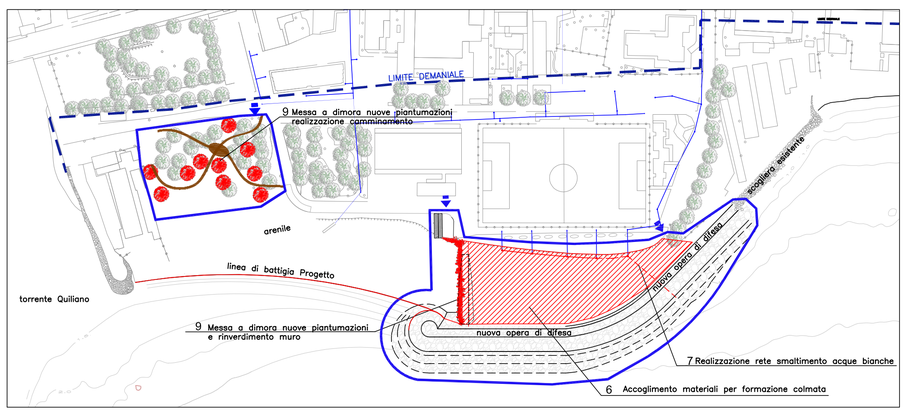

LEGENDA

- stato attuale
- progetto
- salpamento scogliera, demolizioni e parti modificate dal progetto
- rete raccolta acque meteoriche stato attuale
- rete raccolta acque meteoriche progetto
- nuovi arbusti e cespugli piantumati

LEGENDA CANTIERE

- area di cantiere
- accesso cantiere anche non contemporaneo

AUTORITA' PORTUALE DI SAVONA

PORTO DI SAVONA - VADO
(2^ categoria - 1^ classe)

PROGETTO 637 DEL 14.10.2008

RIQUALIFICAZIONE LITORALE A ZINOLA E RISAGOMATURA SCOGLIERA PER REALIZZAZIONE TERRAPIENO

PROGETTO DEFINITIVO

Studio Impatto Ambientale

TAV. 14 Cronoprogramma dei lavori — **Scala 1:1000**

PROGETTISTA:
Ing. Susanna Pelizza

COLLABORATORE ALLA PROGETTAZIONE:
Arch. Adriana Laino

VISTO:
Il Responsabile del Procedimento
Ing. Flavio Destefanis

Rev.	Data	Descrizione	Redattore	Collaboratore	Visto
0	gennaio 2013	Emissione SIA	S.P.	A.L.	F.D.