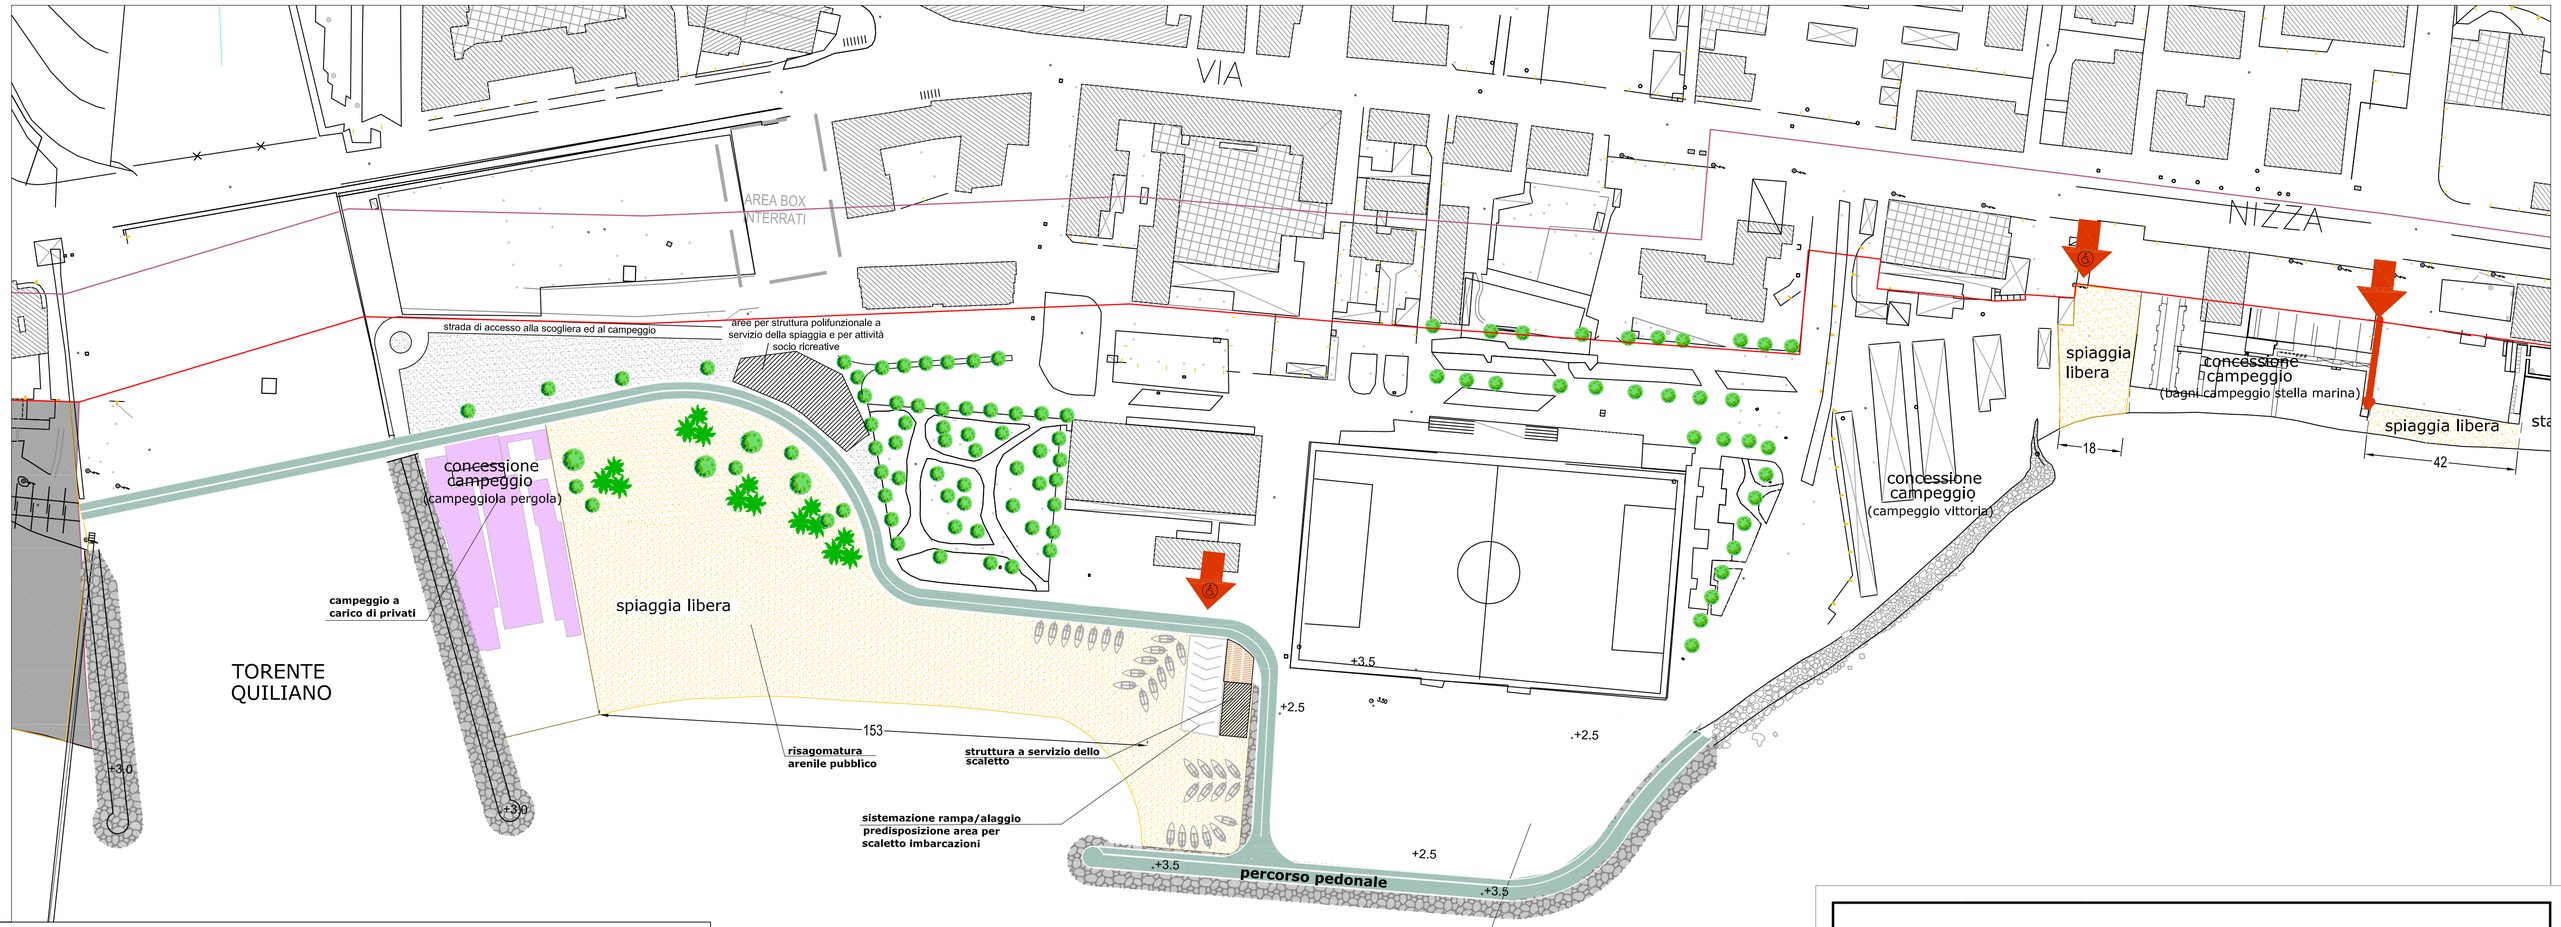


AUTORITÀ PORTUALE DI SAVONA

P.U.D. Comune di Savona

Progetto di Utilizzo delle aree Demaniali

elaborato	tavola
STATO DI PROGETTO Ambito Zinola	10

scala	orientamento	data
1:1000		4 ottobre 2011 revisione 1

legenda

- confine demaniale
- art. 55 cod. nav.
- altro ambito
- spiaggia libera
- accessi al mare pubblici
- accessi al mare aree in concessione
- accessi al mare per disabili

file
TAV 10 prog zinola.dwg

STRUTTURA GESTIONE TERRITORIO PORTUALE
UFFICIO DEMANIO E BENI PATRIMONIALI

Comune di Savona

AUTORITA' PORTUALE DI SAVONA

PORTO DI SAVONA - VADO
(2^ categoria - 1^ classe)

PROGETTO 637 DEL 14.10.2008

RIQUALIFICAZIONE LITORALE A ZINOLA E RISAGOMATURA SCOGLIERA PER REALIZZAZIONE TERRAPIENO

PROGETTO DEFINITIVO

Studio Impatto Ambientale

Tav. 1bis: Stralcio tav. 10 pud - progetto Zinola **Scala: 1:1000**

PROGETTISTA:
Ing. Susanna Pelizza

COLLABORATORE ALLA PROGETTAZIONE:
Arch. Adriana Laino

VISTO:
Il Responsabile del Procedimento
Ing. Flavio Destefanis

Rev.	Data	Descrizione	Redattore	Collaboratore	Visto
0	gennaio 2013	Emissione SIA	S.P.	A.L.	F.D.