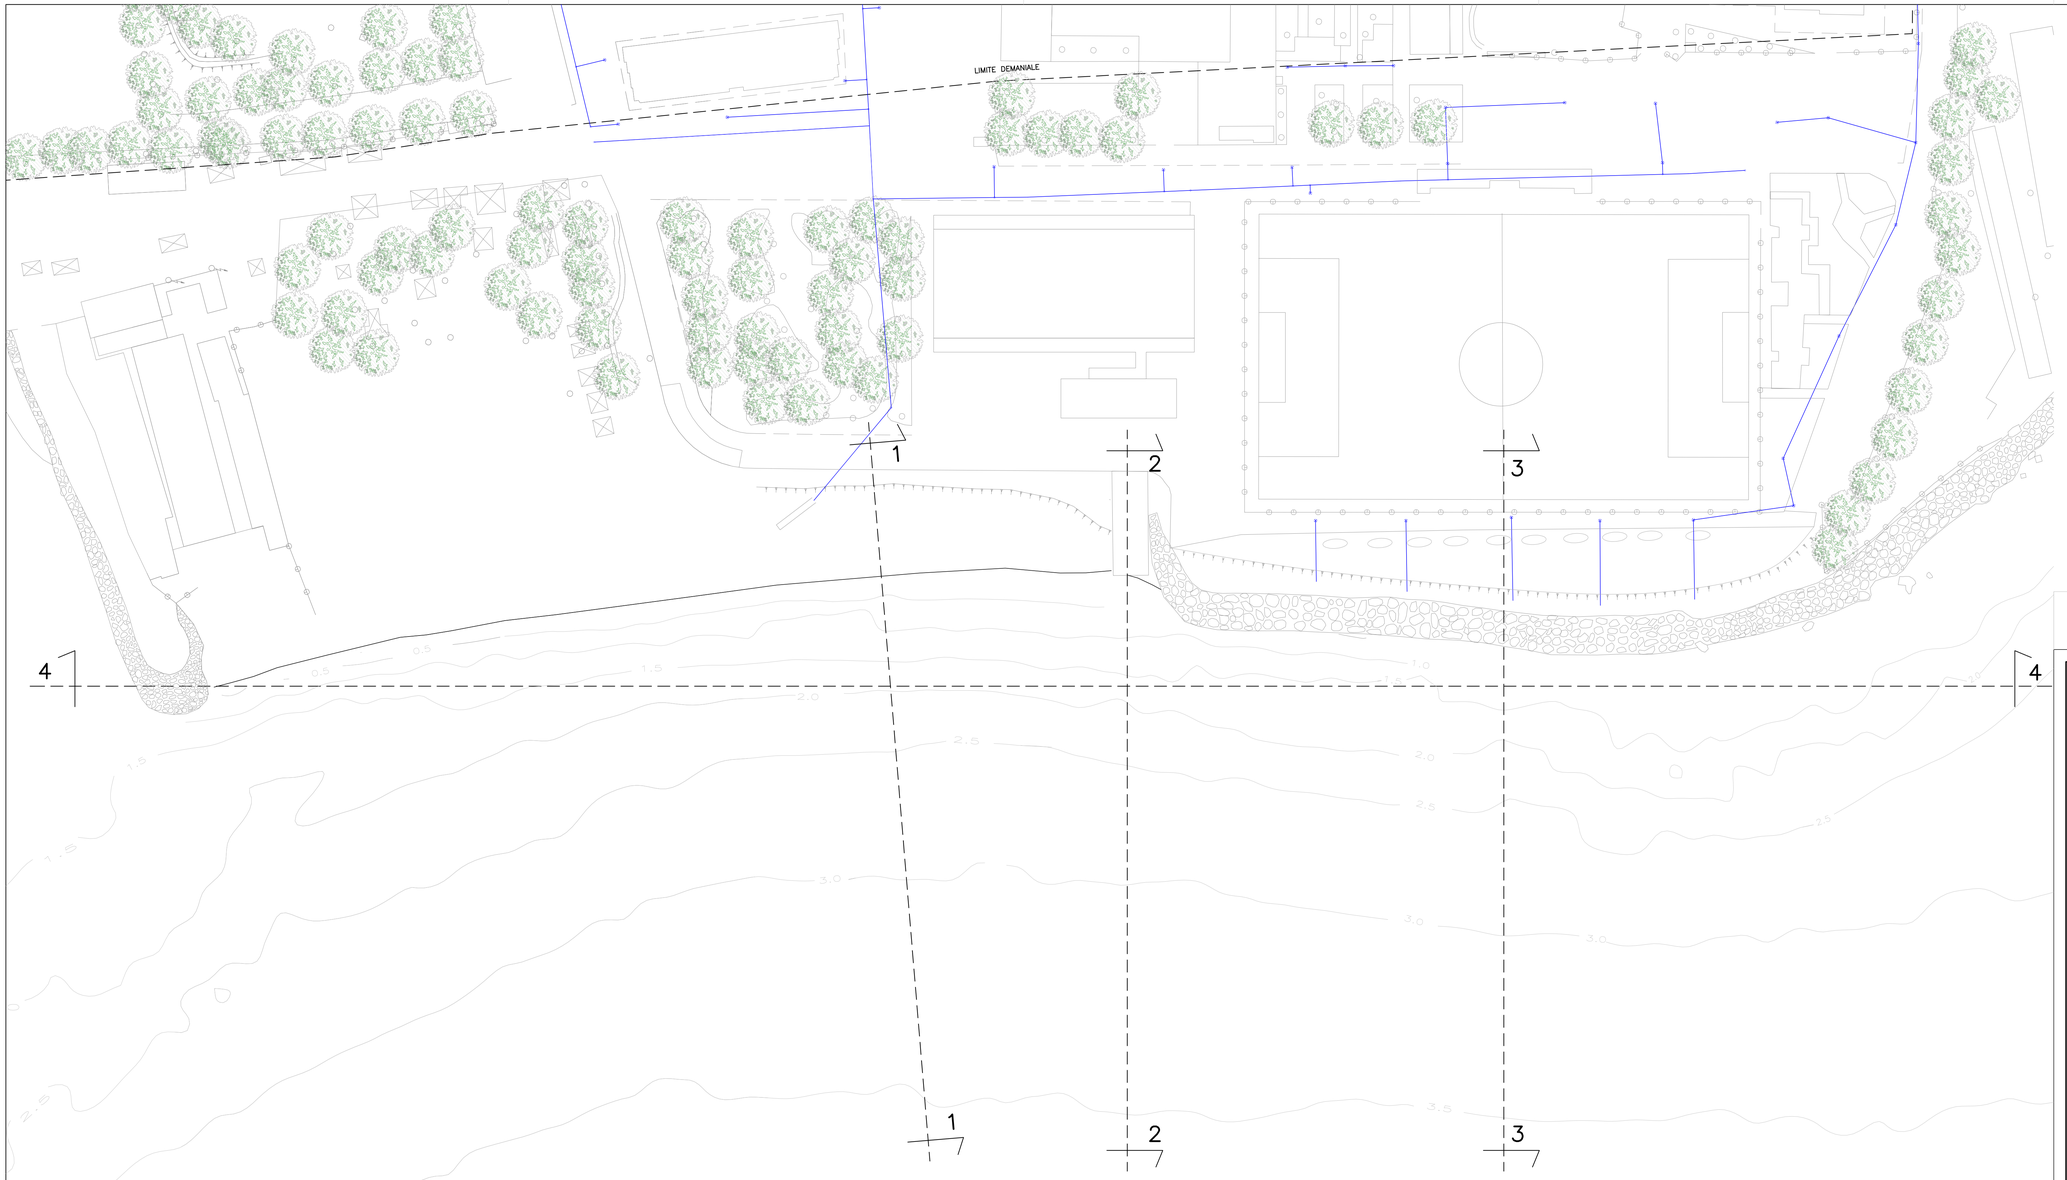


LEGENDA

STATO ATTUALE

- batimetriche
- planimetria
- confine demaniale
- rete raccolta acque meteoriche

Note:
Tavole di riferimento:
– tavola 5: sezioni tipo stato attuale
Tutte le quote sono riferite al livello medio mare

AUTORITA' PORTUALE DI SAVONA

PORTO DI SAVONA - VADO
(2^ categoria - 1^ classe)

PROGETTO 637 DEL 14.10.2008

RIQUALIFICAZIONE LITORALE A ZINOLA E RISAGOMATURA SCOGLIERA PER REALIZZAZIONE TERRAPIENO

PROGETTO DEFINITIVO

Studio Impatto Ambientale

TAV. 4: Planimetria di stato attuale **Scala 1:500**

PROGETTISTA:
Ing. Susanna Pelizza

COLLABORATORE ALLA PROGETTAZIONE:
Arch. Adriana Laino

VISTO:
Il Responsabile del Procedimento
Ing. Flavio Destefanis

Rev.	Data	Descrizione	Redattore	Collaboratore	Visto
0	novembre 2011	Emissione Intesa Stato Regione	S.P.	A.L.	F.D.