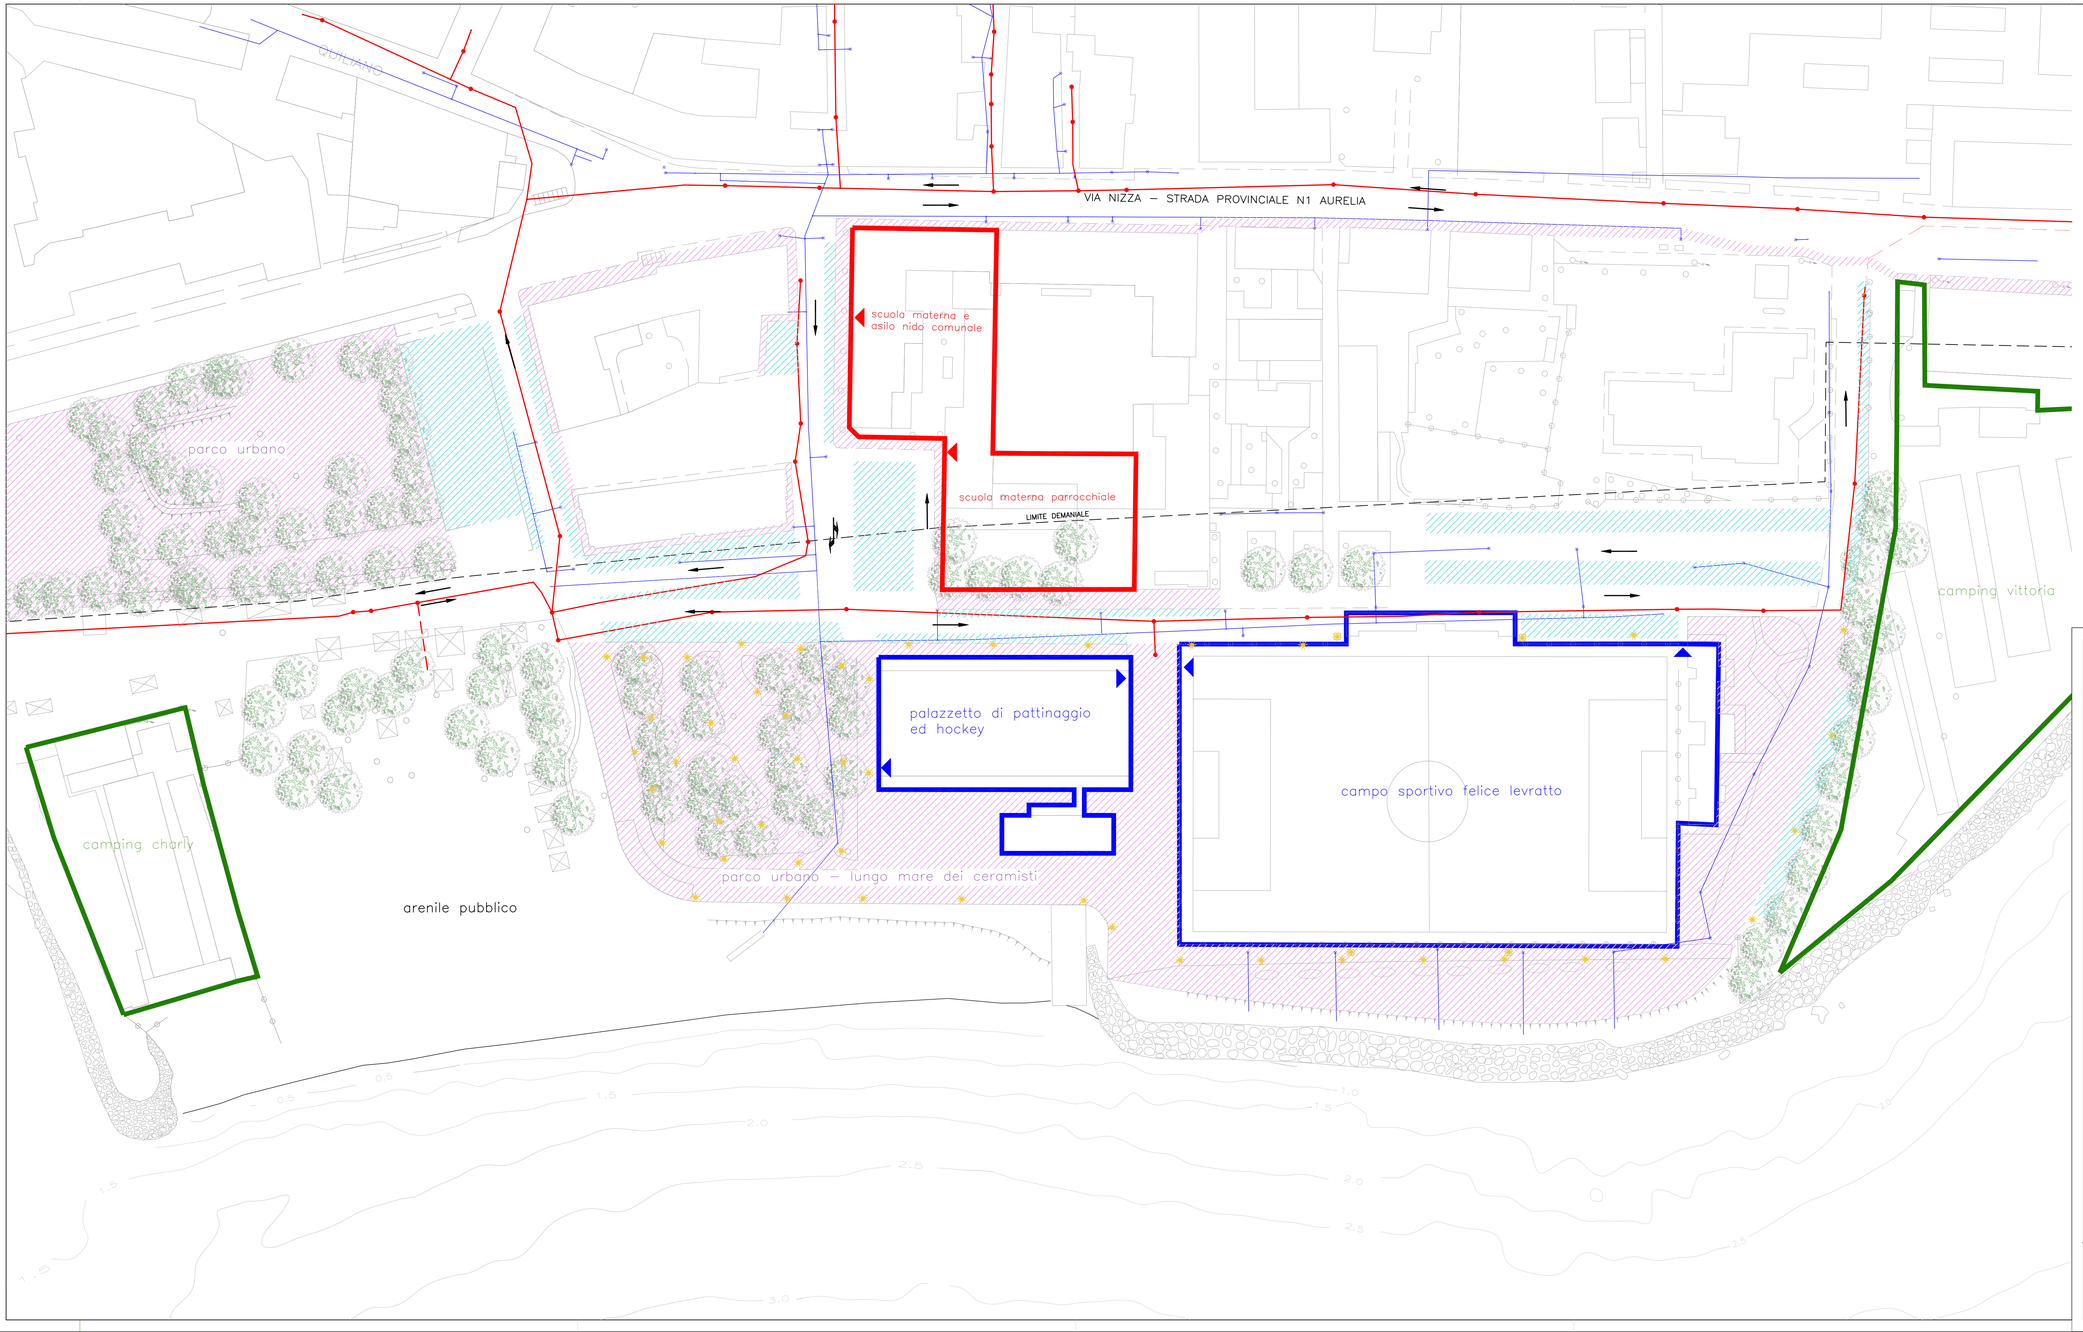


LEGENDA

STATO ATTUALE

- batimetriche
- planimetria
- confine demaniale
- rete raccolta acque meteoriche
- rete raccolta acque nere
- torre faro
- punto luce illuminazione pubblica
- senso di marcia
- parcheggi
- aree pedonali

AUTORITA' PORTUALE DI SAVONA

PORTO DI SAVONA - VADO
(2^ categoria - 1^ classe)

PROGETTO 637 DEL 14.10.2008

RIQUALIFICAZIONE LITORALE A ZINOLA E RISAGOMATURA SCOGLIERA PER REALIZZAZIONE TERRAPIENO

PROGETTO DEFINITIVO

Studio Impatto Ambientale

TAV. 6: Planimetria con indicazione delle interferenze Scala1:500

PROGETTISTA:
Ing. Susanna Pelizza

COLLABORATORE ALLA PROGETTAZIONE:
Arch. Adriana Laino

VISTO:
Il Responsabile del Procedimento
Ing. Flavio Destefanis

Rev.	Data	Descrizione	Redattore	Collaboratore	Visto
0	novembre 2011	Emissione Intesa Stato Regione	S.P.	A.L.	F.D.