
SEZIONE 1–1'

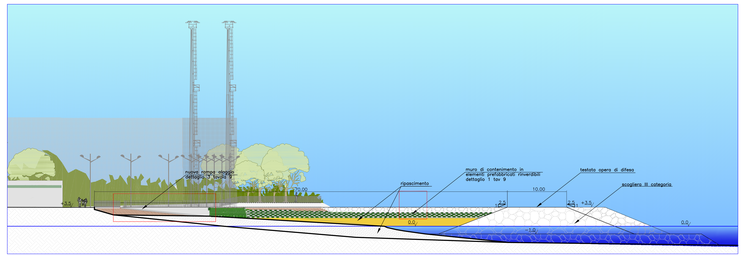


Note:
Tavole di riferimento:
– tavola 7: planimetria progetto
– tavola 9: dettagli
Tutte le quote sono riferite al livello medio mare


SEZIONE 2–2'



SEZIONE 3–3'

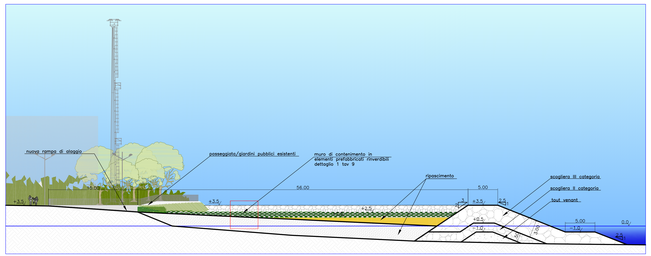

SEZIONE 4–4'

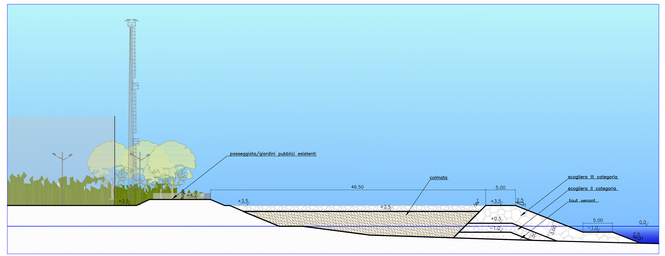

AUTORITA' PORTUALE DI SAVONA

PORTO DI SAVONA - VADO
(2ª categoria - 1ª classe)

PROGETTO 637 DEL 14.10.2008

RIQUALIFICAZIONE LITORALE A ZINOLA E RISAGOMATURA SCOGLIERA PER REALIZZAZIONE TERRAPIENO

PROGETTO DEFINITIVO

Studio Impatto Ambientale

TAV. 8: Sezioni tipo di progetto **Scala 1:250**

PROGETTISTA:
Ing. Susanna Pellizza

COLLABORATORE ALLA PROGETTAZIONE:
Arch. Adriana Laino

VISTO:
Il Responsabile del Procedimento
Ing. Flavio Desiderio

Rev.	Data	Descrizione	Redattore	Collaboratore	Visto
1	gennaio 2013	Emissione SIA	S.P.	A.L.	F.D.
0	novembre 2011	Emissione Intesa Stato Regione	S.P.	A.L.	F.D.