DETTAGLIO 1

PROSPETTO/SEZIONE MURO DI CONTENIMENTO
AD ELEMENTI RINVERDIBILI



Silene nicaeensis



Beta vulgaris ssp. maritima




Medicago litoralis



Crithmum maritimum



Cakile maritima

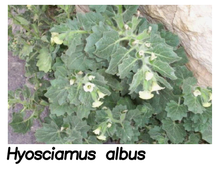


Hyosciamus albus





Salsola kali



Bromus rubens

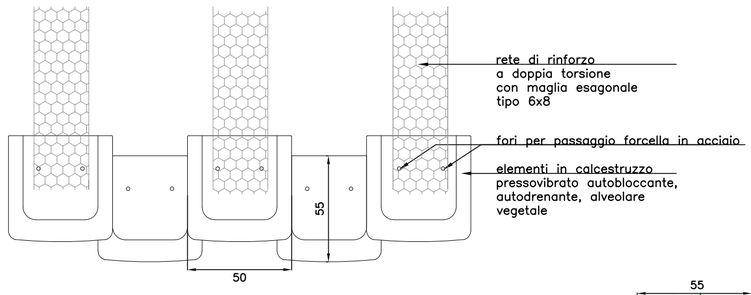


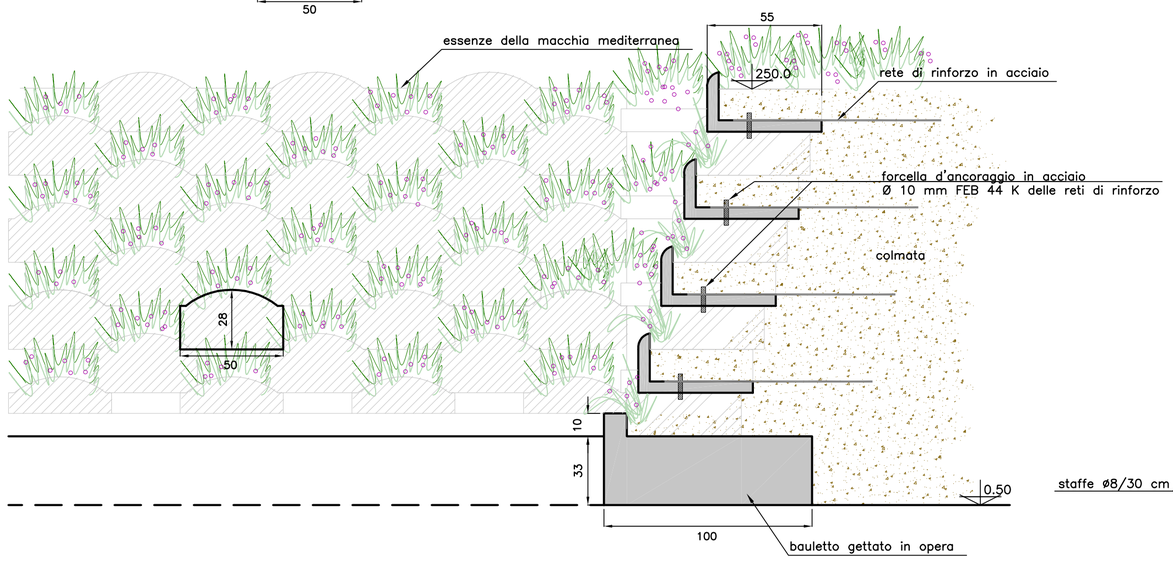

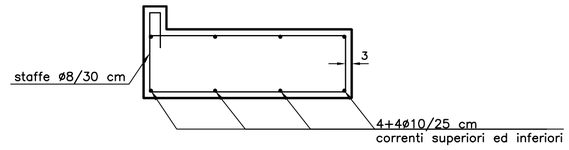


DETTAGLIO 2

SEZIONE AA'
SEZIONE TIPO SCAVO PER CANALIZZAZIONE
ACQUE METEORICHE

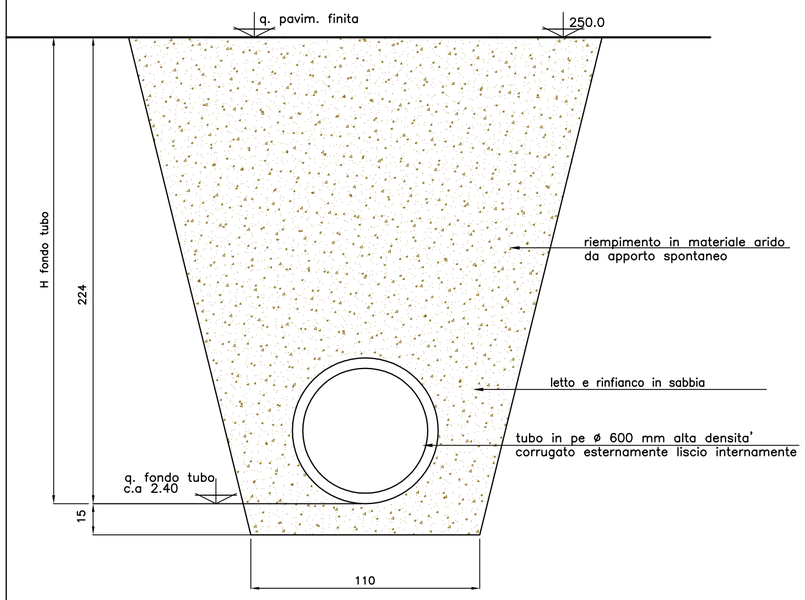


SEZIONE BB'
SEZIONE TIPO POZZETTO 120 X 120

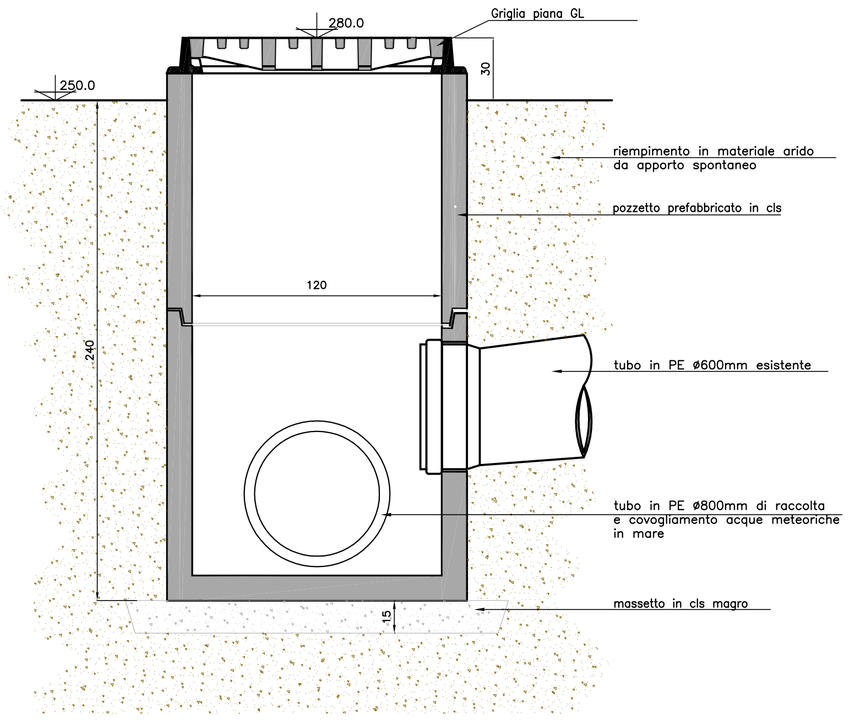

DETTAGLIO 3

RAMPA DI ALAGGIO

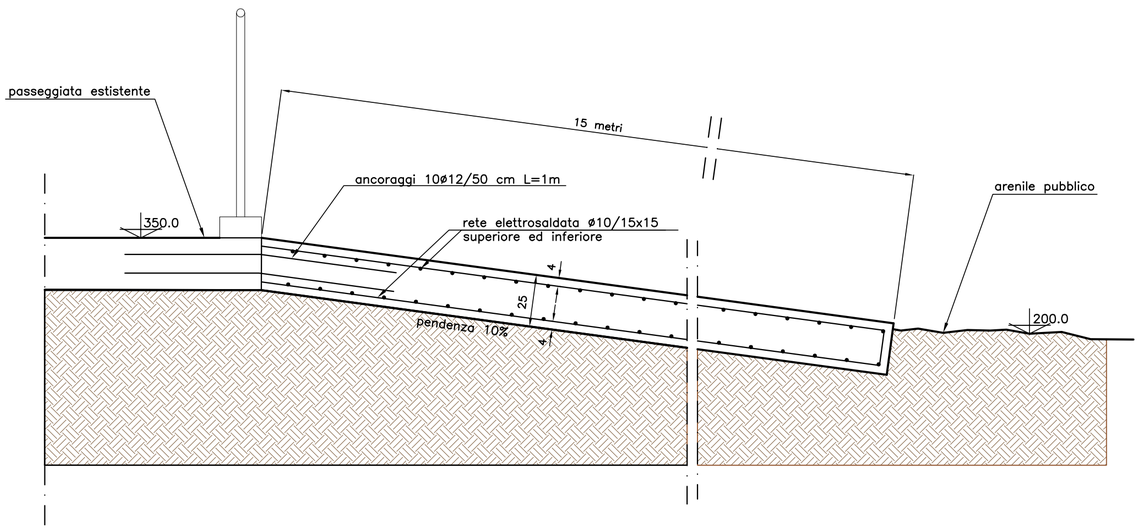

Note:
Tavole di riferimento:
– tavola 7: planimetria di progetto
– tavola 8: sezioni tipo progetto
Tutte le quote sono espresse in cm

AUTORITA' PORTUALE DI SAVONA

PORTO DI SAVONA - VADO
(2^ categoria - 1^ classe)

PROGETTO 637 DEL 14.10.2008

RIQUALIFICAZIONE LITORALE A ZINOLA E RISAGOMATURA SCOGLIERA PER REALIZZAZIONE TERRAPIENO

PROGETTO DEFINITIVO

Studio Impatto Ambientale

TAV. 9: Dettagli costruttivi **Scala 1:20**

PROGETTISTA:
Ing. Susanna Pelizza

COLLABORATORE ALLA PROGETTAZIONE:
Arch. Adriana Laino

VISTO:
Il Responsabile del Procedimento
Ing. Flavio Destefanis

Rev.	Data	Descrizione	Redattore	Collaboratore	Visto
1	gennaio 2013	Emissione SIA			
0	novembre 2011	Emissione Intesa Stato Regione	S.P.	A.L.	F.D.