
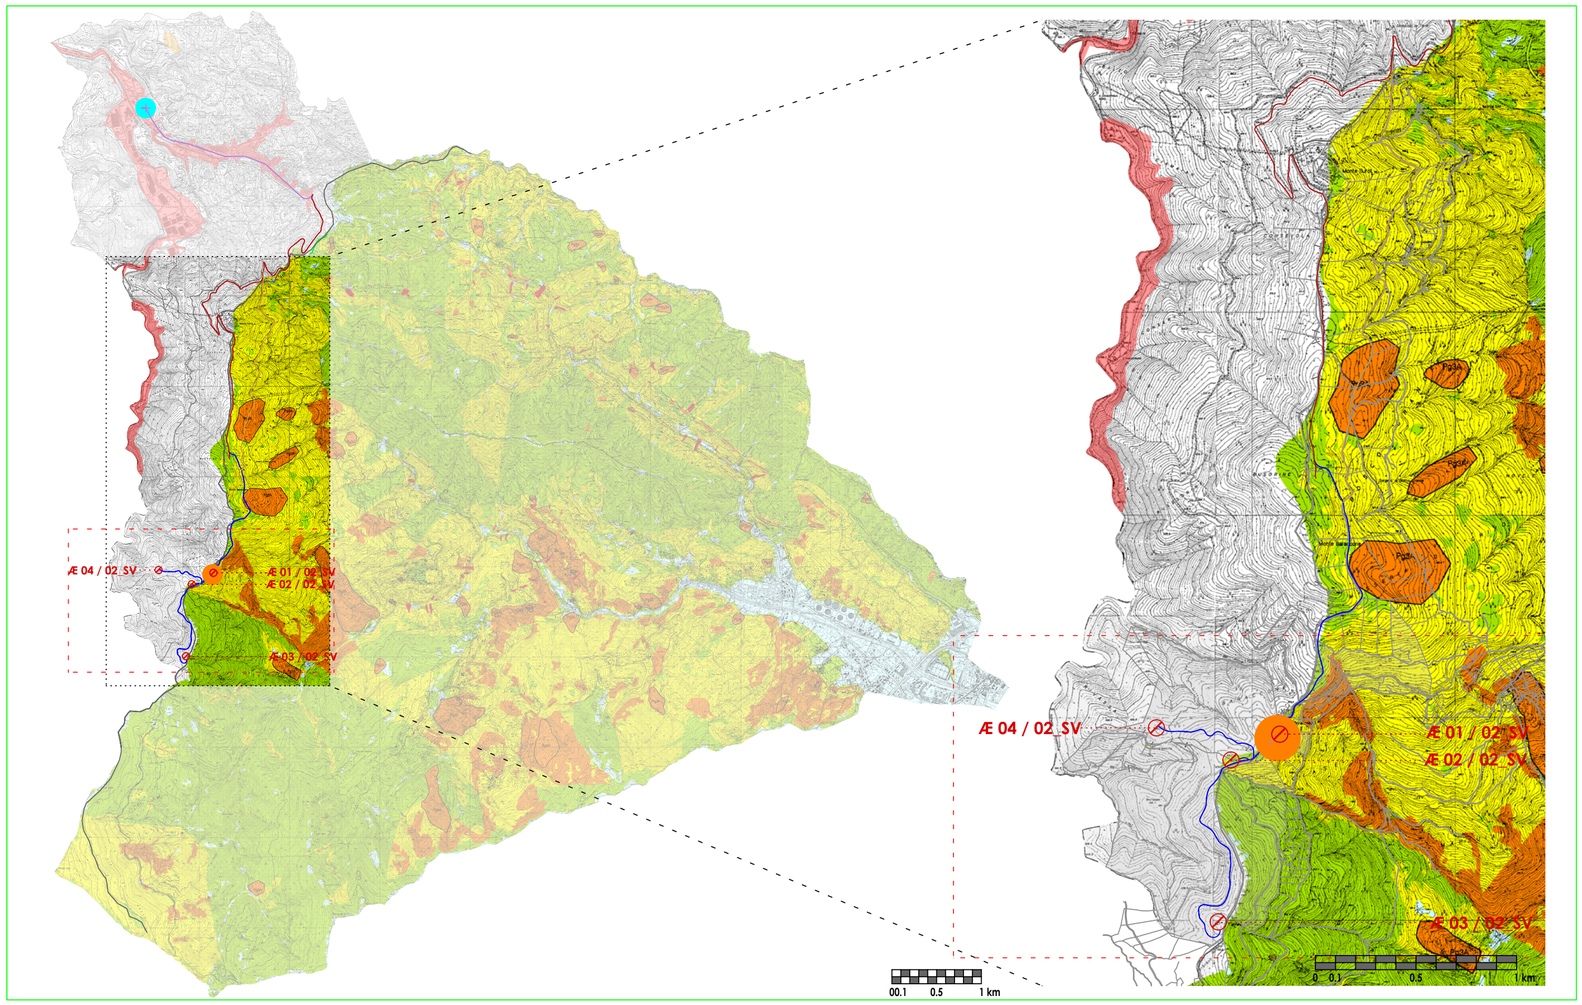


2.3_A PIANO DI BACINO : SUSCETTIVITA' AL DISSESTO DEI VERSANTI

2.3_B RETICOLO IDROGRAFICO VERSANTE TIRRENICO E PADANO

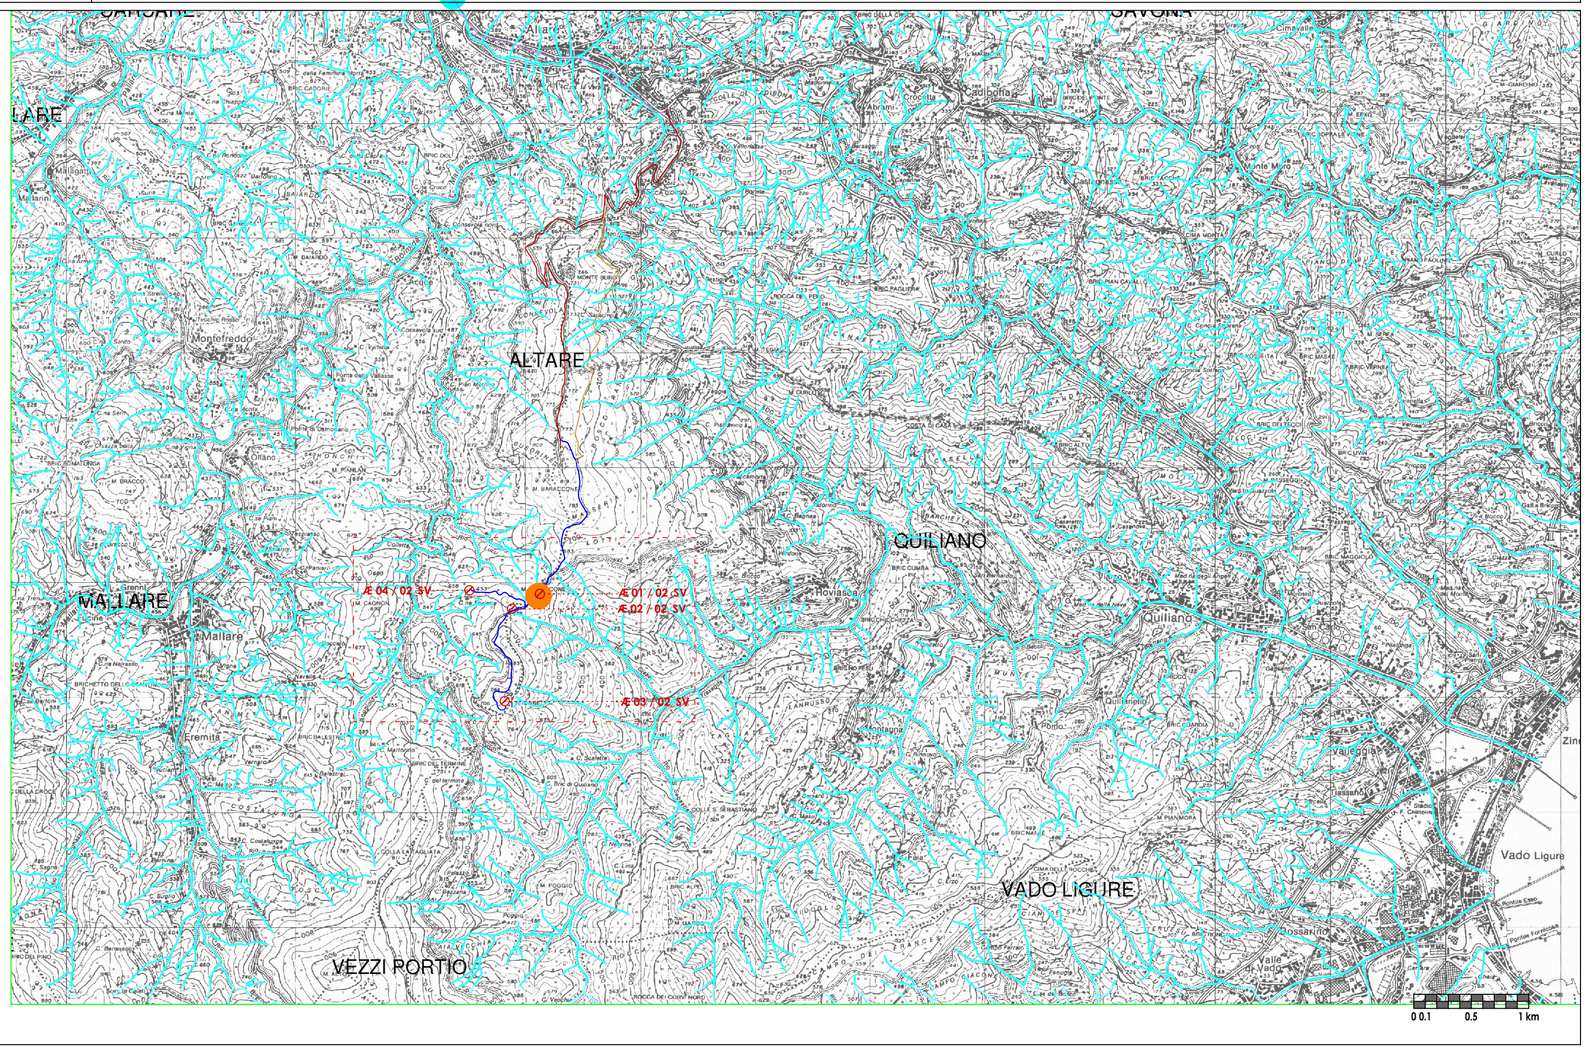

- Sito Eolico ÆVento
- Aerogeneratore in progetto
- Sigla identificativa aerogeneratori (Æ 1 / 02_SV)
- Viabilità urbana interessato dal cavidotto interrato
- Viabilità di accesso al parco eolico Monte Burot già approvata
- Tracciato del cavidotto interrato connesso al parco eolico "ForteBaraccone"
- Viabilità di accesso al parco eolico "Forte Baraccone"
- PUNTO DI PARTENZA CAVIDOTTO DA SOTTOSTAZIONE AT/MT ENEL
- PUNTO DI CONSEGNA ENEL Cabina di consegna parco eolico "Forte Baraccone"
- Mappali catastali
- CONFINE COMUNALE QUILIANO/ALTARE

RIF. 3.3_A SUSCETTIVITA' AL DISSESTO DEI VERSANTI

BACINO DEL TORRENTE QUILIANO

- Aree a suscettività **MOLTO BASSA**
- Aree a suscettività **BASSA**
- Aree a suscettività **MEDIA**
- Aree a suscettività **ALTA** (Pg3B - aree non di frana quiescenti; Pg3A - frane quiescenti)
- Aree a suscettività **MOLTO ALTA** aree in frana attiva

BACINO DEL FIUME PO

- Pericolosità **MOLTO ELAVATA**
- Frane quiescenti

RIF. 3.3_B RETICOLO IDROGRAFICO VERSANTE TIRRENICO E PADANO

- VERSANTE TIRRENICO
- VERSANTE PADANO

2.3_C LEGENDA

GABRIELE LANZA ARCHITETTO STUDIO DI ARCHITETTURA E URBANISTICA
VIA BAGLIETTO 6 - 17100 SAVONA
LNZGRL64M05H126J
tel. 019.2000.019 cell. 349.3257263
e-mail arch_lanza@virgilio.it
PEC arch_lanza@virgilio.it

GABRIELE LANZA ARCHITETTO N. 449

PARTE 2 - STRUMENTI URBANISTICI E VINCOLI GENERALI

REGIONE LIGURIA • PROVINCIA DI SAVONA

COMUNE DI QUILIANO
COMUNE DI ALTARE

PROGETTO DEFINITIVO
PER LA REALIZZAZIONE DI IMPIANTO
DI PRODUZIONE DI ENERGIA ELETTRICA
DA FONTE EOLICA

SITO EOLICO 02_SV

PARCO EOLICO FORTE BARACCONE

COMMITTENTE

corso Italia, 4/2 ● 17100 Savona ● Cod. Fisc. e Partita IVA 01492670094
www.aevento.it
legale rappresentante Ævento s.r.l.: dott. arch. Gabriele Lanza

TAVOLA 2.3 (luglio 2014)

Sostituisce la TAVOLA 2.3
(10.7.2013 Pubblicazione avviso di attivazione VIA)

Cartografia piani di bacino

integrazioni ed adeguamenti ai sensi delle note:
Regione Liguria
Prot.n. PG/2013/0177814 del 23.10.2013
Soprintendenza Beni Architettonici e Paesaggistici della Liguria
Prot.n. 32464 del 06.11.2013
ed a seguito sopralluogo con enti

data consegna: Luglio 2014