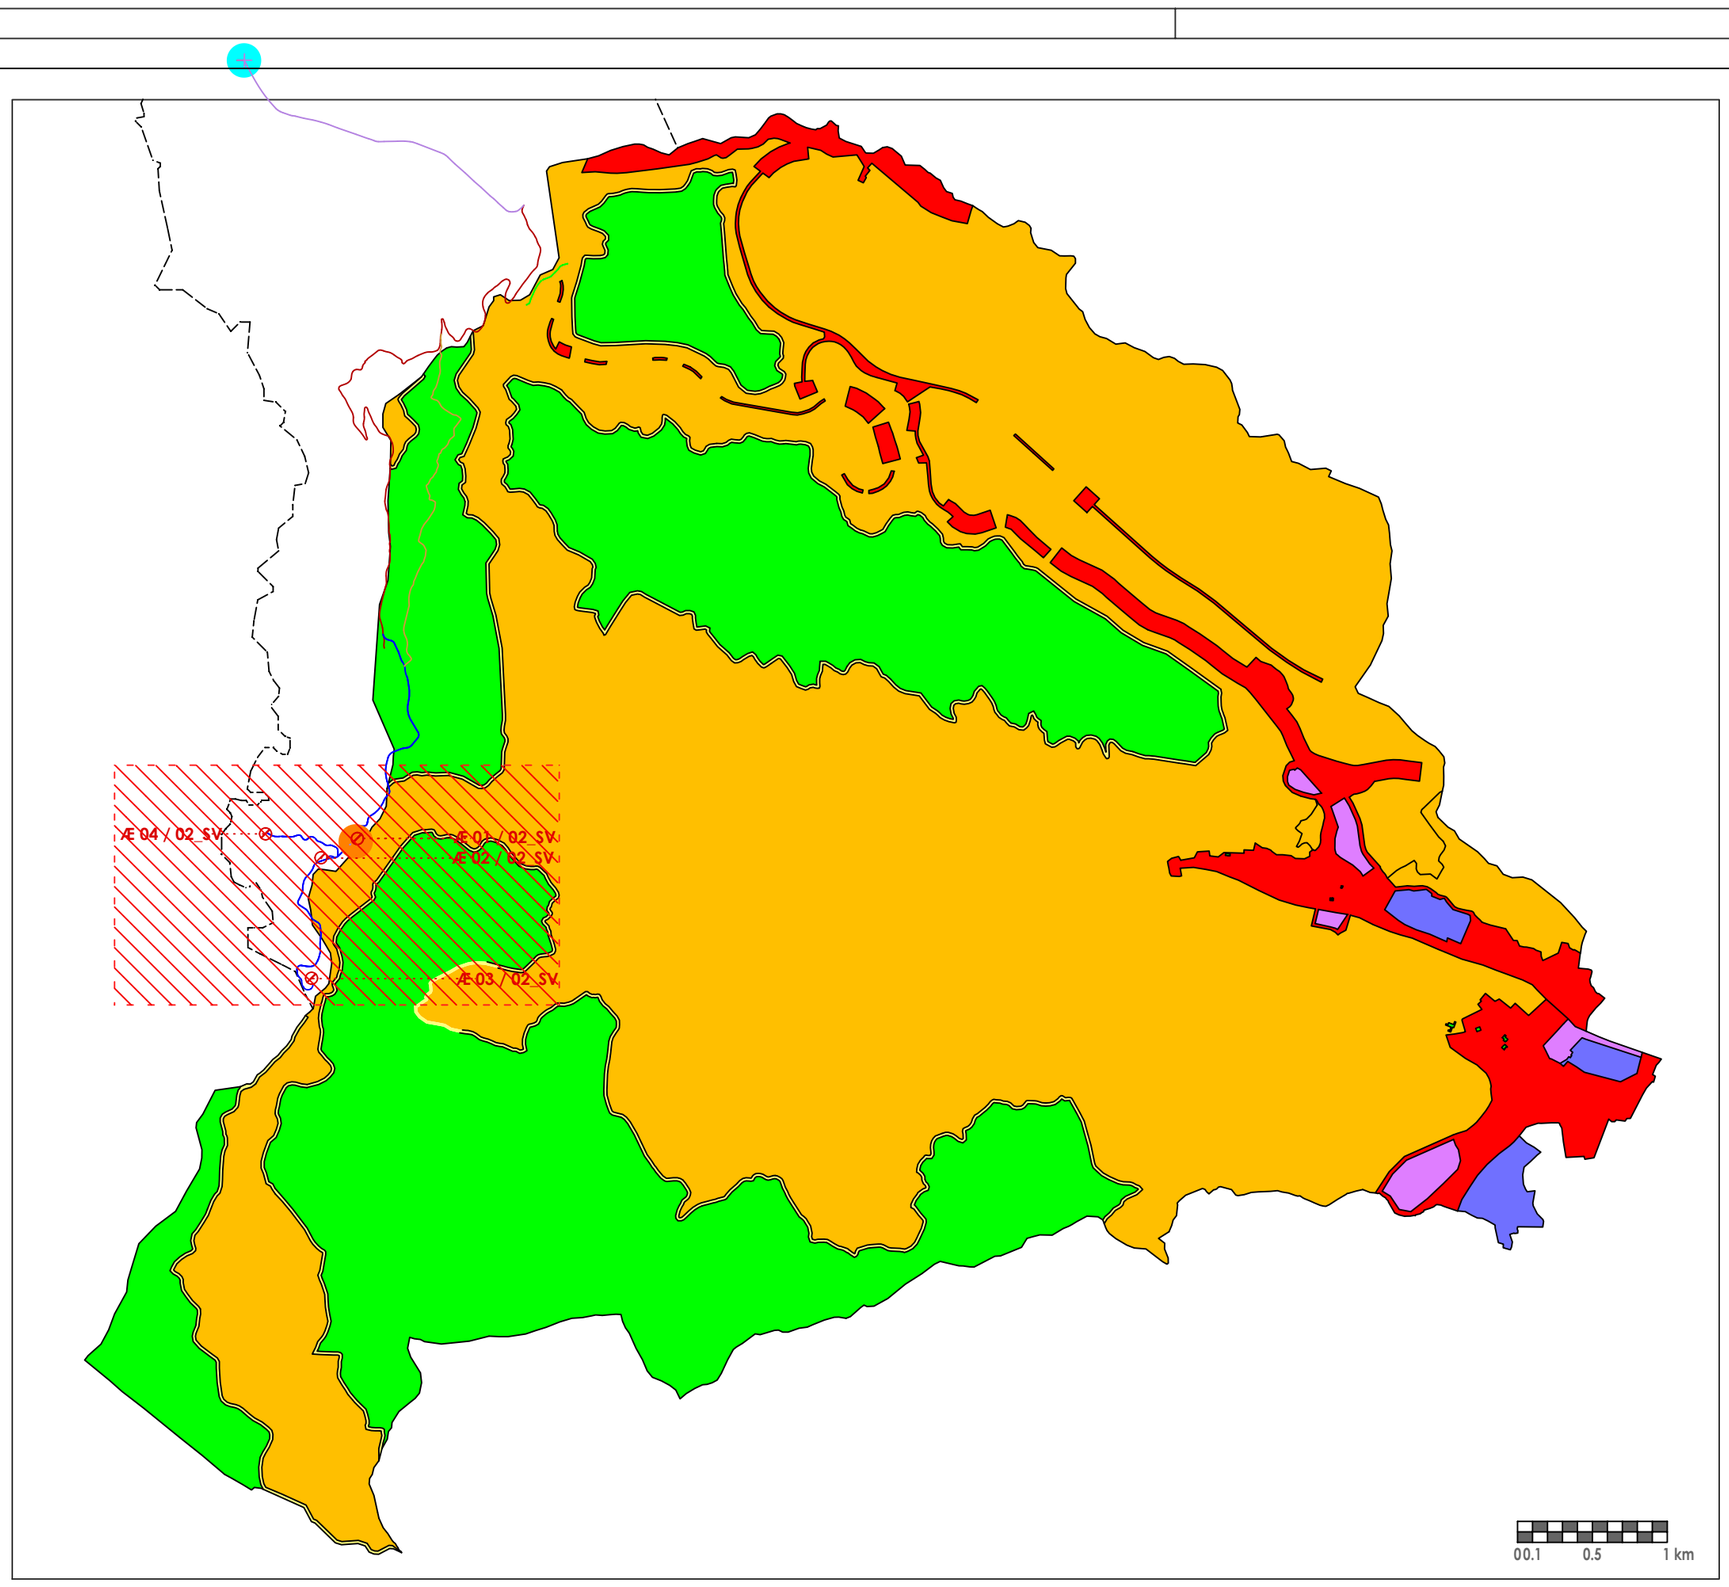


LEGENDA

- Sito Eolico Ævento
- Aerogeneratore in progetto
- Æ 1 / 02_SV — Sigla identificativa aerogeneratori
- Viabilità urbana interessato dal cavidotto interrato
- Viabilità di accesso al parco eolico Monte Burot già approvata
- Tracciato del cavidotto interrato connesso al parco eolico "ForteBaraccone"
- Viabilità di accesso al parco eolico "Forte Baraccone"
- PUNTO DI PARTENZA CAVIDOTTO DA SOTTOSTAZIONE AT/MT ENEL
- PUNTO DI CONSEGNA ENEL Cabina di consegna parco eolico "Forte Baraccone"

ZONIZZATIONE ACUSTICA COMUNE DI ALTARE E QUILIANO

- **Classe I** Aree Particolarmente Protette
- **Classe II** Aree Destinate ad uso prevalentemente residenziale
- **Classe III** Aree di Tipo Misto
- **Classe IV** Aree di Intensa Attività Umana
- **Classe V** Aree Prevalentemente Industriali
- **Classe VI** Aree Esclusivamente Industiali


FASCE DI RISPETTO

bordo autostrada o binario esterno
B : 150 m
A : 100 m
A : 100 m
B : 150 m

2.5_A PIANO DI ZONIZZAZIONE ACUSTICA COMUNE DI QUILIANO

2.5_C LEGENDA

2.5_B PIANO DI ZONIZZAZIONE ACUSTICA COMUNE DI ALTARE

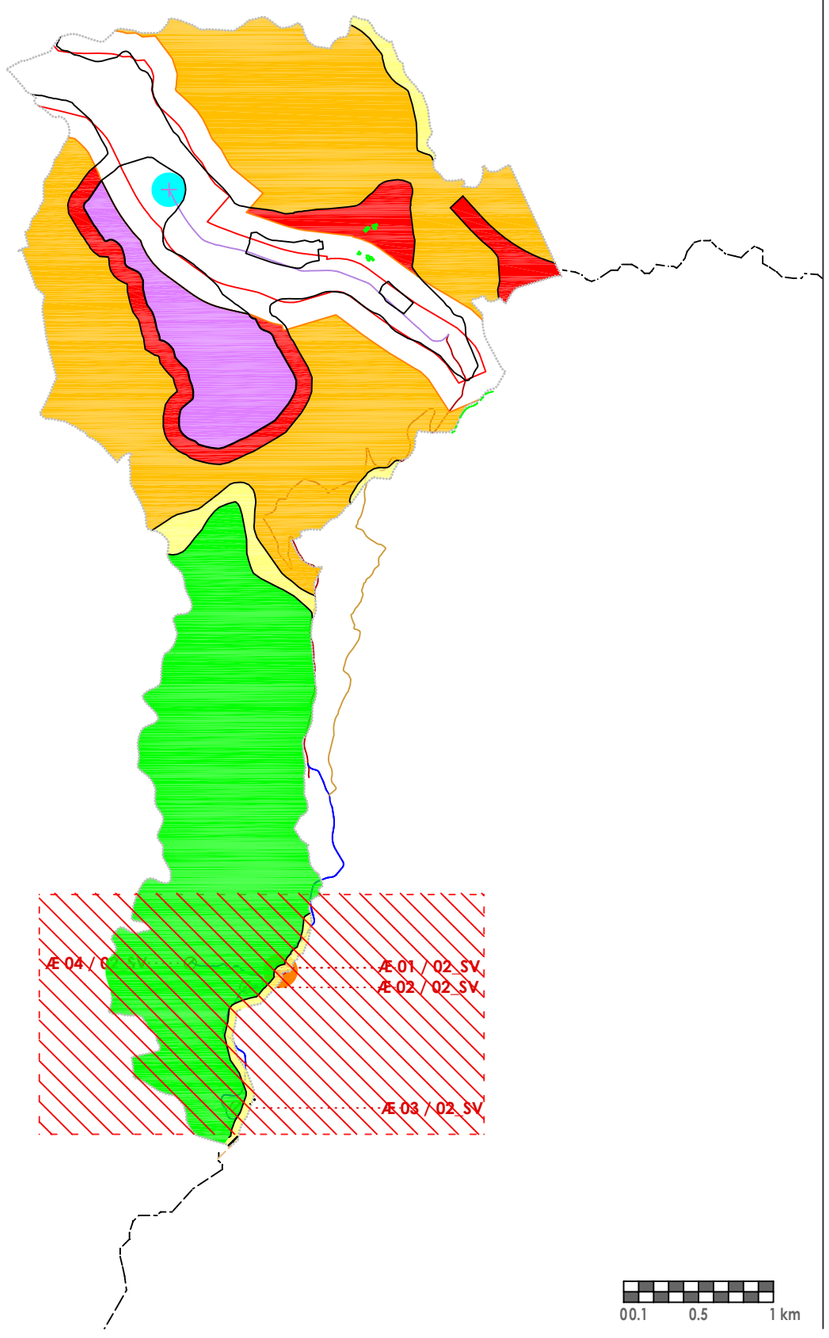

GABRIELE LANZA ARCHITETTO STUDIO DI ARCHITETTURA E URBANISTICA
VIA BAGLIETTO 6 - 17100 SAVONA
LNZGRL64M05H126J
tel. 019.2000.019 cell. 349.3257263
e-mail arch_lanza@virgilio.it
PEC arch_lanza@virgilio.it

GABRIELE LANZA ARCHITETTO — PAESAGGISTA E CONSERVATORE DELLA PROVINCIA DI SAVONA - ORDINE DEGLI ARCHITETTI, PIANIFICATORI, PAESAGGISTI — N. 449

PARTE 2 - STRUMENTI URBANISTICI E VINCOLI GENERALI

REGIONE LIGURIA • PROVINCIA DI SAVONA

COMUNE DI QUILIANO
COMUNE DI ALTARE

PROGETTO DEFINITIVO
PER LA REALIZZAZIONE DI IMPIANTO
DI PRODUZIONE DI ENERGIA ELETTRICA
DA FONTE EOLICA

SITO EOLICO 02_SV

PARCO EOLICO FORTE BARACCONE

COMMITTENTE

Ævento nergywind&engineering
corso Italia, 4/2 ● 17100 Savona ● Cod. Fisc. e Partita IVA 01492670094
www.aevento.it
legale rappresentante Ævento s.r.l.: dott. arch. Gabriele Lanza

TAVOLA 2.5 (luglio 2014)

Sostituisce la TAVOLA 2.5
(10.7.2013 Pubblicazione avviso di attivazione VIA)

Piani di zonizzazione acustica

integrazioni ed adeguamenti ai sensi delle note:
Regione Liguria
Prot.n. PG/2013/0177814 del 23.10.2013
Soprintendenza Beni Architettonici e Paesaggistici della Liguria
Prot.n. 32464 del 06.11.2013
ed a seguito sopralluogo con enti

data consegna: Luglio 2014