

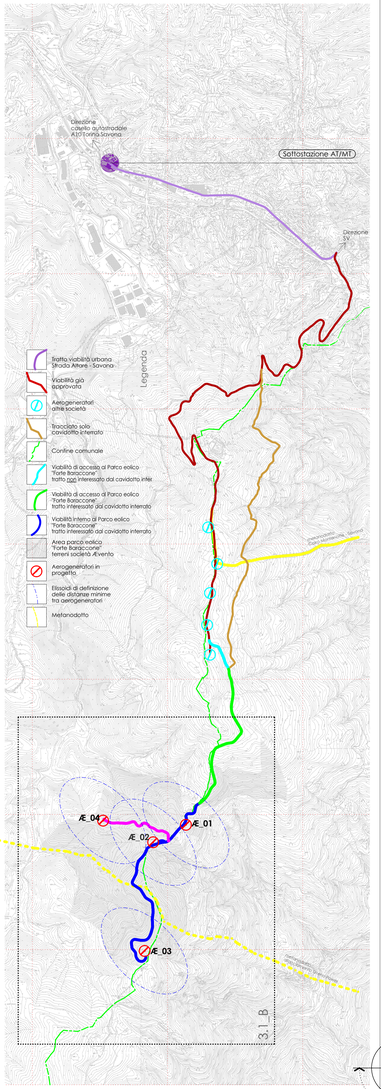



3.1_A LAYOUT GENERALE SU BASE CTR scala 1:15.000

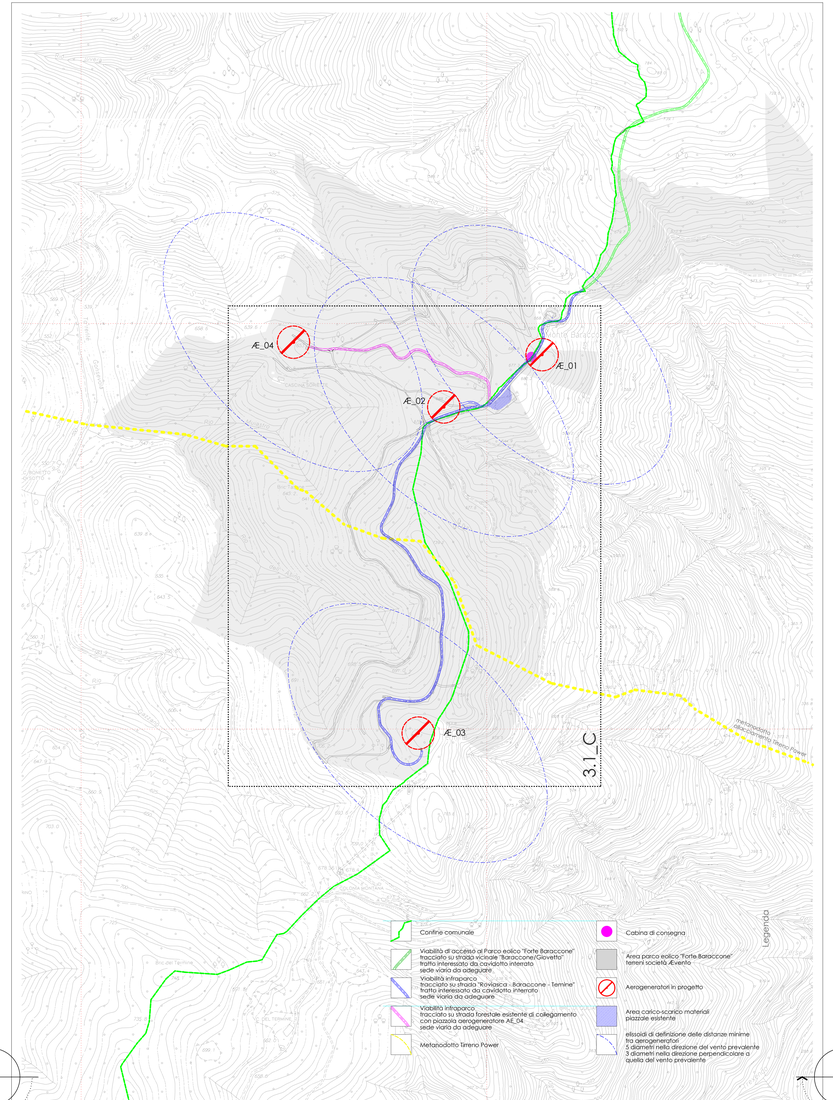

3.1_B LAYOUT AMBITO DI INTERVENTO SU BASE CTR scala 1:5000

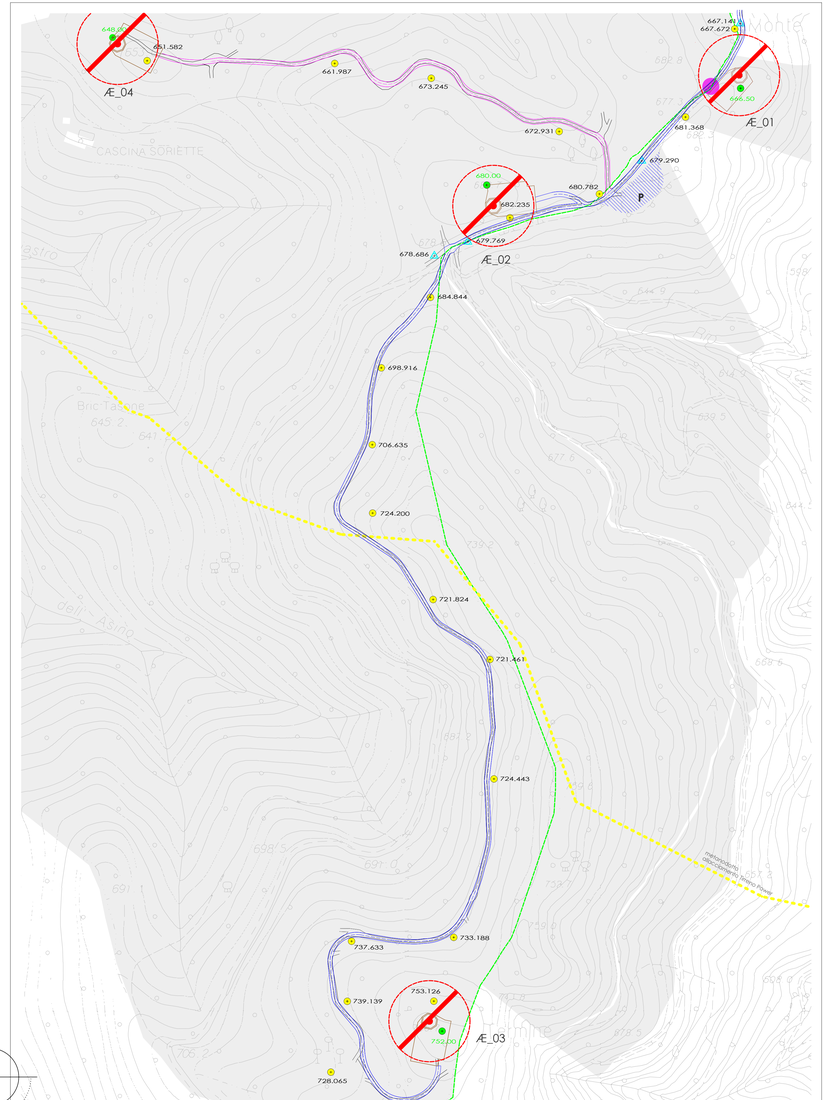

3.1_C LAYOUT AMBITO DI INTERVENTO SU BASE RILIEVO PLANO-ALTIMETRICO CON LOCALIZZAZIONE DEI PUNTI FIDUCIALI FISSATI E RELATIVA QUOTA scala 1:2000

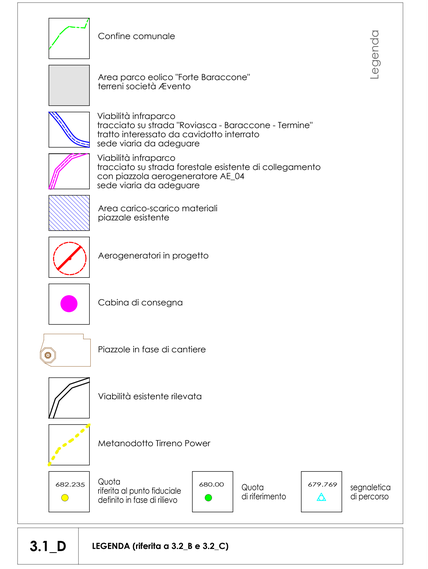

3.1_D LEGENDA (riferita a 3.2_B e 3.2_C)

GABRIELE LANZA ARCHITETTO STUDIO DI ARCHITETTURA E URBANISTICA
VIA BAGLIETTO 6 - 17100 SAVONA
LNZGRL68M05H126J - P.IVA 00849 340 3257263
tel. 019 802 0109 - cell. 349 3257263
e-mail arch_lanza@virgilio.it
PEC arch_lanza@virgilio.it

REGIONE LIGURIA • PROVINCIA DI SAVONA

COMUNE DI QUILIANO
COMUNE DI ALTARE

PROGETTO DEFINITIVO
PER LA REALIZZAZIONE DI IMPIANTO
DI PRODUZIONE DI ENERGIA ELETTRICA
DA FONTE EOLICA

SITO EOLICO 02_SV

PARCO EOLICO FORTE BARACCONE

COMMITTENTE

Æventò
corso Italia, 4/2 ♦ 17100 Savona ♦ Cod. Fisc. e Partita IVA 01492670094
www.aeventò.it
legale rappresentante Æventò s.r.l.: dott. arch. Gabriele Lanza

PARTE 3 - ELABORATI PROGETTUALI LAYOUT

TAVOLA 3.1 (luglio 2014)

Sostituisce la TAVOLA 3.1
(10.7.2013 Pubblicazione avviso di attivazione VIA)

Layout di progetto su base CTR e rilievo

integrazioni ed adeguamenti ai sensi delle note:
Regione Liguria
Prot.n. PG/2013/017814 del 23.10.2013
Soprintendenza Beni Architettonici e Paesaggistici della Liguria
Prot.n. 32464 del 06.11.2013
ed a seguito sopralluogo con enti

data consegna: Luglio 2014