

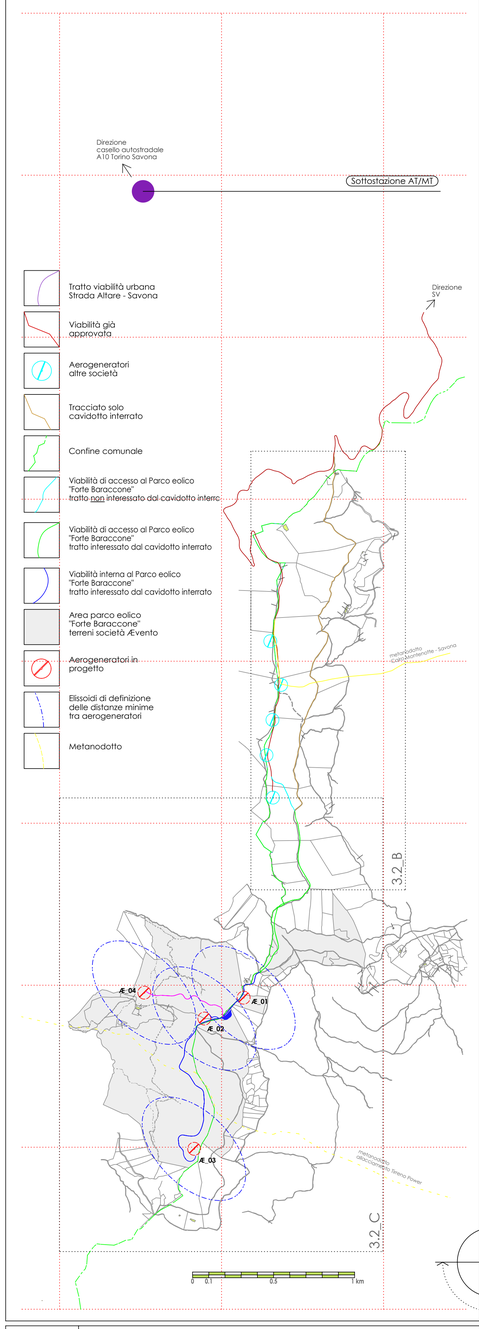


3.2_A INQUADRAMENTO CATASTALE scala 1:15.000

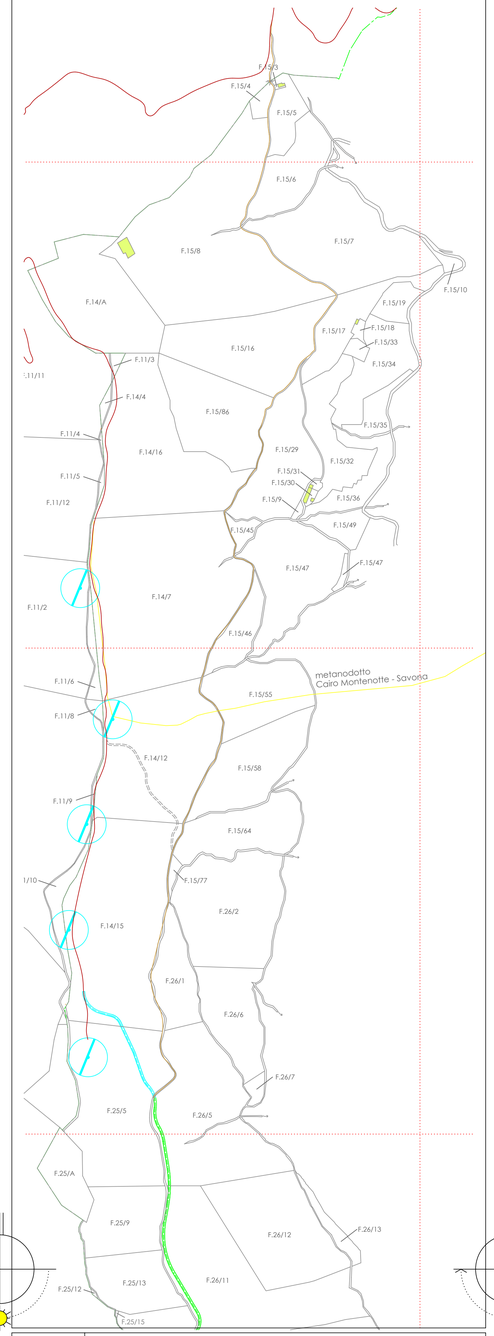

3.2_B INQUADRAMENTO CATASTALE (viabilità di accesso) scala 1:5.000

ASSETTO CATASTALE AEROGENERATORI:
AE_01 fg. 38 mapp. 40 (QUILIANO)
AE_02 fg. 14 mapp. 23 - fg. 15 mapp. 3 (ALTARE)
AE_03 fg. 15 mapp. 3 (ALTARE)
AE_04 fg. 14 mapp. 23 (ALTARE)

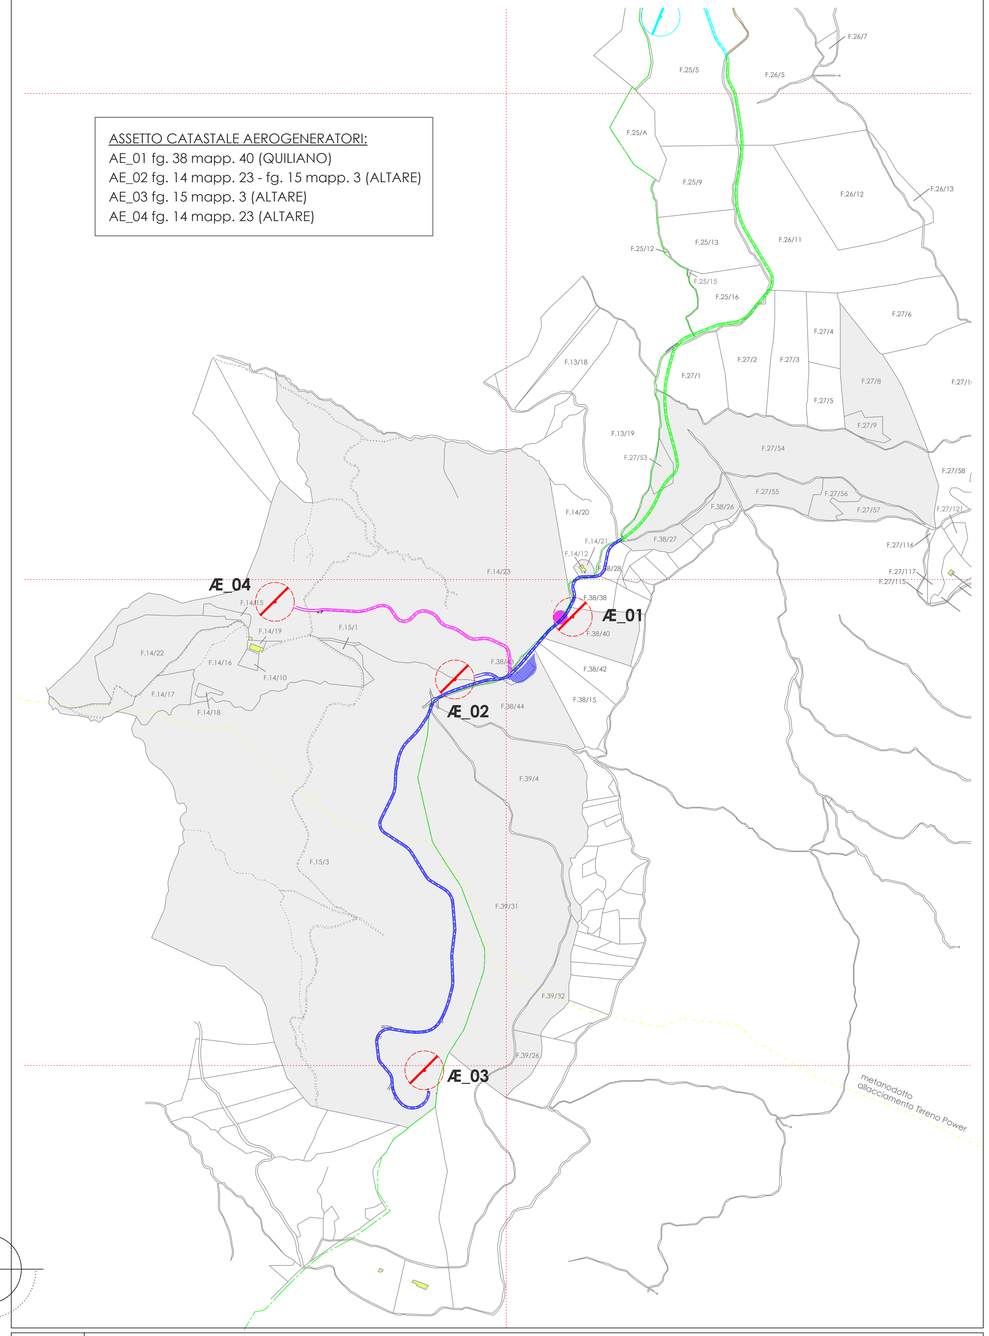

3.2_C INQUADRAMENTO CATASTALE (area parco eolico) scala 1:5.000

- Viabilità esistente e mappali catastali
- confine comunale
- Area parco eolico "Forte Baraccone" terreni società Ævento
- Viabilità già approvata
- Tracciato solo cavidotto interrato su viabilità esistente Strada della Palma
- Viabilità di accesso al Parco eolico "Forte Baraccone" collegamento tra viabilità già approvata e strada vicinale "Baraccone/Giovetto" tratto non interessato da cavidotto interrato sede viaria da adeguare
- Viabilità di accesso al Parco eolico "Forte Baraccone" tracciato su strada vicinale "Baraccone/Giovetto" tratto interessato da cavidotto interrato sede viaria da adeguare
- Viabilità infraparco tracciato su strada forestale esistente di collegamento con piazzola AE_04 sede viaria da adeguare
- Viabilità infraparco tracciato su strada Roviasca - Baraccone - Termine tratto interessato da cavidotto interrato sede viaria da adeguare
- Area carico-scarico materiali piazzale esistente
- Parco eolico altre società
- Aerogeneratori in progetto
- Cabina di consegna
- Metanodotto Tirreno Power
- Metanodotto Cairo Montenotte - Savona

3.2_D LEGENDA (riferita a 3.2_B e 3.2_C)

GABRIELE LANZA ARCHITETTO STUDIO DI ARCHITETTURA E URBANISTICA
VIA BAGUETTO 6 - 17100 SAVONA
LNZGRL64M15I726J
tel. 019.2000.019 cell. 349.3257263
e-mail arch_lanza@virgilio.it
PEC arch_lanza@virgilio.it
GABRIELE LANZA ARCHITETTO N. 449

REGIONE LIGURIA • PROVINCIA DI SAVONA

COMUNE DI QUILIANO
COMUNE DI ALTARE

PROGETTO DEFINITIVO
PER LA REALIZZAZIONE DI IMPIANTO
DI PRODUZIONE DI ENERGIA ELETTRICA
DA FONTE EOLICA

SITO EOLICO 02_SV

PARCO EOLICO FORTE BARACCONE

COMMITTENTE

corso Italia, 4/2 • 17100 Savona • Cod. Fisc. e Partita IVA 01492670094
www.aevento.it
legale rappresentante Ævento s.r.l.: dott. arch. Gabriele Lanza

PARTE 3 - ELABORATI PROGETTUALI LAYOUT

TAVOLA 3.2 (luglio 2014)

Sostituisce la TAVOLA 3.2
(10.7.2013 Pubblicazione avviso di attivazione VIA)

Layout di progetto e infrastrutture
su base catastale

integrazioni ed adeguamenti ai sensi delle note:
Regione Liguria
Prot.n. PG/2013/0177814 del 23.10.2013
Soprintendenza Beni Architettonici e Paesaggistici della Liguria
Prot.n. 32464 del 06.11.2013
ed a seguito sopralluogo con enti

data consegna: Luglio 2014