
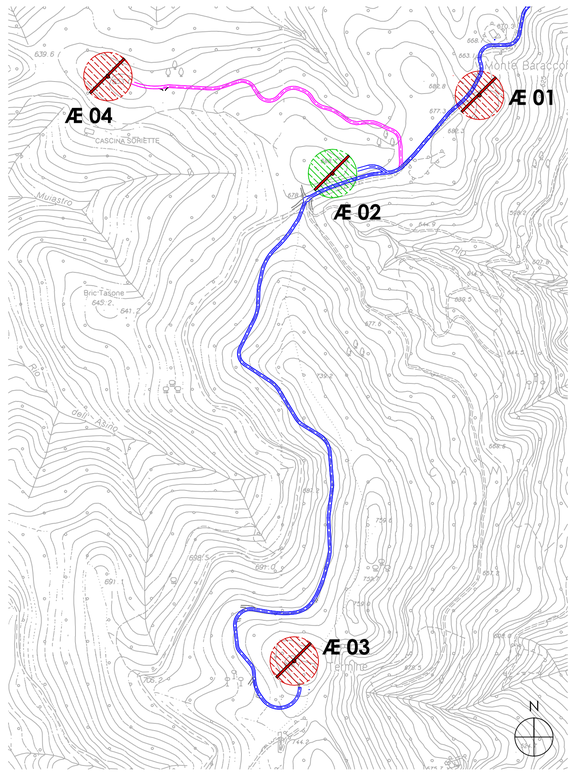



**3.6_B** LAYOUT AEROGENERATORI SEGNALATI E COORDINATE SCALA 1:5000

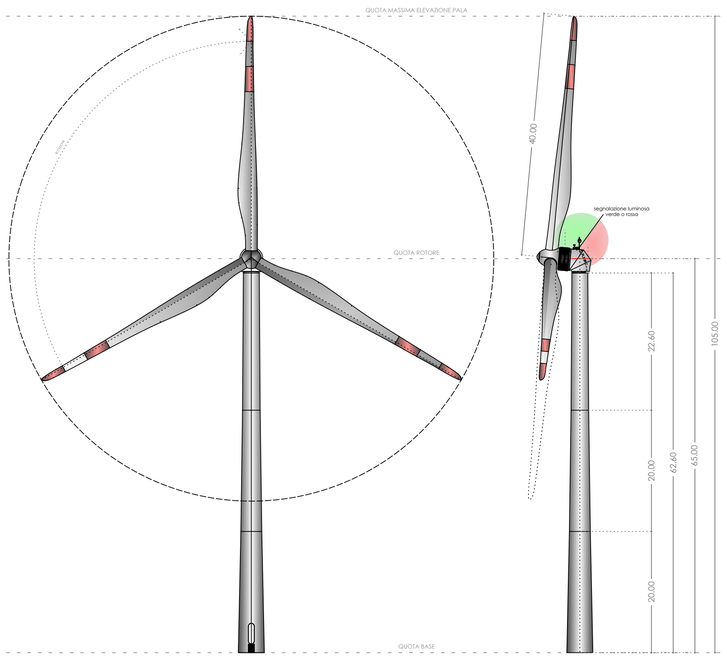


**3.6_C** MODELLI DI AEROGENERATORI - SEGNALAZIONE AL VOLO LUMINOSA E CROMATICA SCALA 1:500


| Nome Aerogeneratore | | Æ 1 | Æ 2 | Æ 3 | Æ 4 |
|---|---|---|---|---|---|
| GAUSS BOAGA | EST | 1447054.70 | 1446828.16 | 1446770.75 | 1446530.63 |
| | NORD | 4904694.83 | 4904622.46 | 4903774.03 | 4904767.30 |
| UTM32 | LONG | 8.3360140 | 8.3331820 | 8.3325490 | 8.3294380 |
| | LAT | 44.2934150 | 44.2927470 | 44.2851050 | 44.2940290 |
| WGS 84 | EST | 447111.27 | 446884.74 | 446827.33 | 446587.20 |
| | NORD | 4904874.40 | 4904802.03 | 4903953.61 | 4904946.86 |
| Quota base aerogeneratore | m.s.l.m. | 666.50 m | 680.00 m | 754.00 m | 648.00 m |
| | piedi | 2185.962 ft | 2230.2391 ft | 2472.941 ft | 2125.286 ft |
| Quota al rotore aerogeneratore | m.s.l.m. | 731.50 m | 745.00 m | 819.00 m | 713.00 m |
| | piedi | 2399.147 ft | 2443.424 ft | 2686.126 ft | 2338.471 ft |
| Quota massima elevazione pala aerogeneratore | m.s.l.m. | 771.50 m | 785.00 m | 859.00 m | 753.00 m |
| | piedi | 2530.337 ft | 2574.614 ft | 2817.317 ft | 2469.662 ft |


Aerogeneratori dotati di segnalazione cromatica (diurna) e luminosa (notturna)

Aerogeneratore dotato di segnalazione cromatica (diurna)


in aderenza al Regolamento Aeroporti (Cap. 4) ed al Manuale ENAC dei Criteri di Accettabilità degli Aiuti Visivi Aeroportuali (Circolare ENAC APT13A)

**3.6_E** LOCALIZZAZIONE UBICAZIONE AEROGENERATORI ESPRESSA IN COORDINATE GAUSS-BOAGA/WGS 84/UTM32

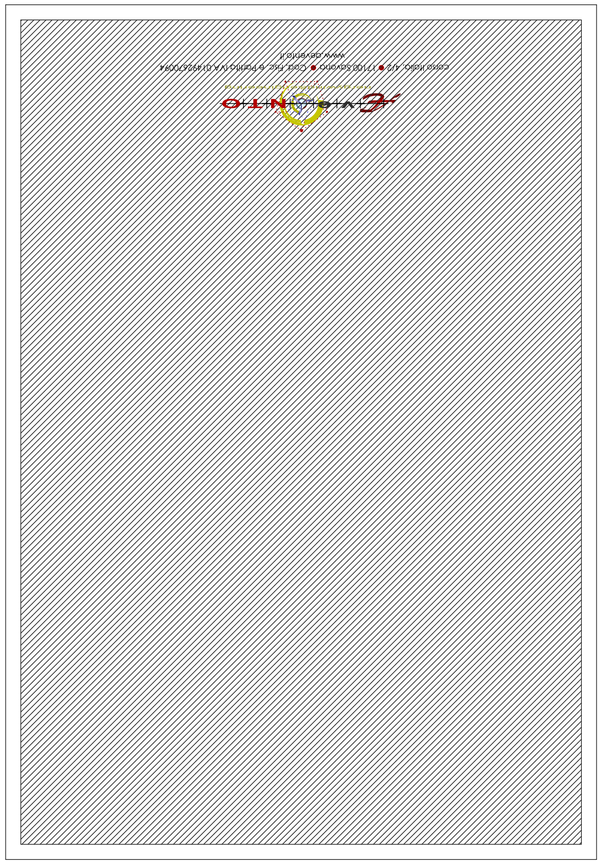

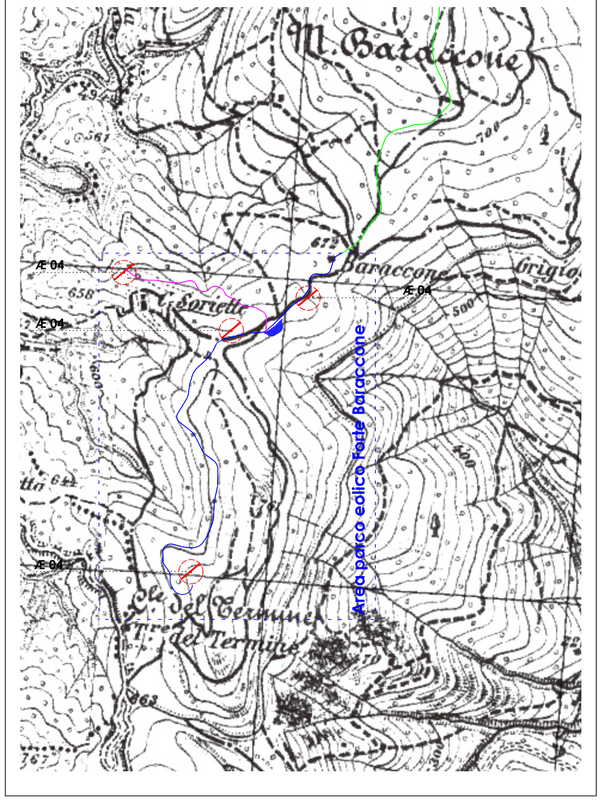
**3.6_A** LAYOUT AEROGENERATORI SU BASE IGM SCALA 1:10000

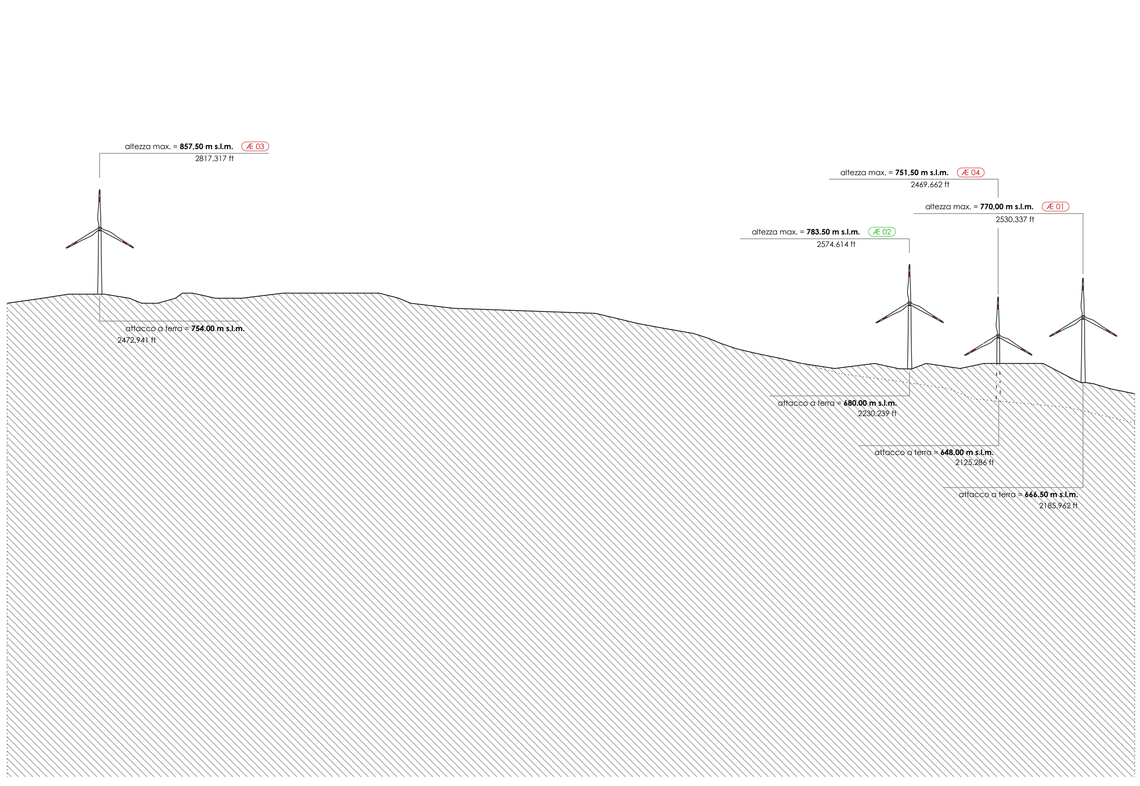


**3.6_D** SEZIONE COROGRAFICA - ALTEZZE DEGLI AEROGENERATORI SCALA 1:3000


GABRIELE LANZA ARCHITETTO STUDIO DI ARCHITETTURA E URBANISTICA
VIA BAGLIETTO 6 - 17100 SAVONA
LNZGRL64M05H1263 tel. 019.2000.019 cell. 349.3257263
e-mail arch_lanza@virgilio.it
PEC arch_lanza@virgilio.it


GABRIELE LANZA ARCHITETTO N. 449

PARTE 3 - ELABORATI PROGETTUALI LAYOUT

REGIONE LIGURIA ● PROVINCIA DI SAVONA

COMUNE DI QUILIANO
COMUNE DI ALTARE

PROGETTO DEFINITIVO
PER LA REALIZZAZIONE DI IMPIANTO
DI PRODUZIONE DI ENERGIA ELETTRICA
DA FONTE EOLICA

SITO EOLICO 02_SV

**PARCO EOLICO FORTE BARACCONE**

COMMITTENTE


corso Italia, 4/2 ● 17100 Savona ● Cod. Fisc. e Partita IVA 01492670094
www.aevento.it
legale rappresentante Ævento s.r.l.: dott. arch. Gabriele Lanza


**TAVOLA 3.6 (luglio 2014)**

**(10.7.2013 Pubblicazione avviso di attivazione VIA)**

Layout con elementi di segnalazione al volo

data consegna: Luglio 2014