

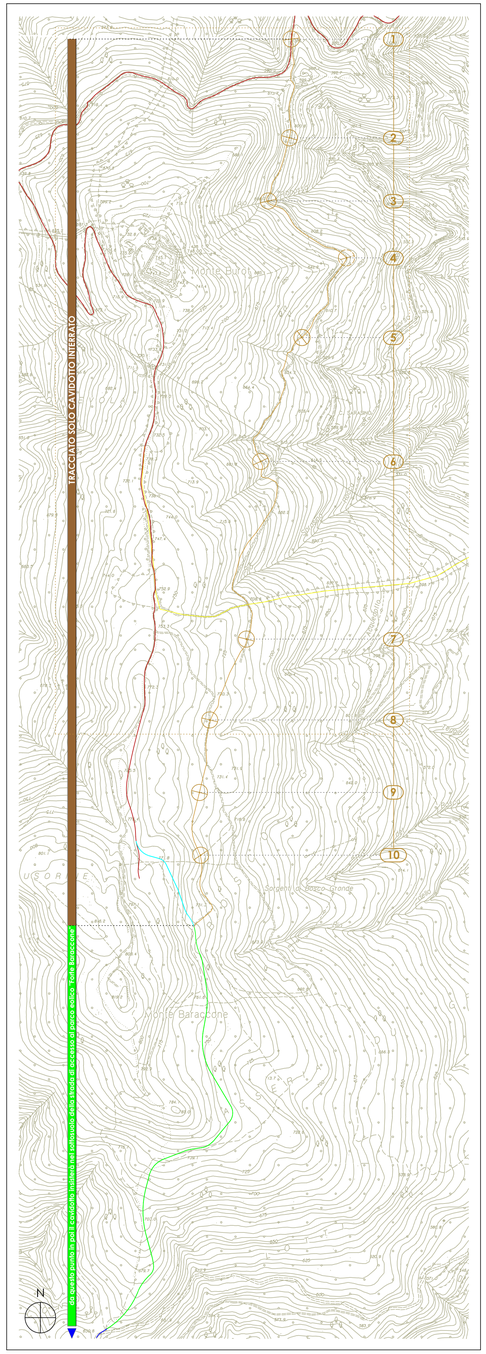



4.3a_A INDIVIDUAZIONE TRACCIATO STRADALE E SEZIONI SU BASE CTR

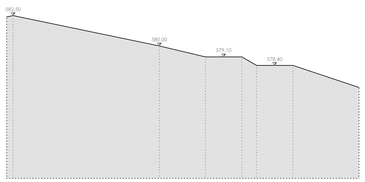


01 STATO DI FATTO SCALA 1:200

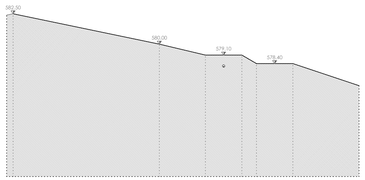


01 PROGETTO

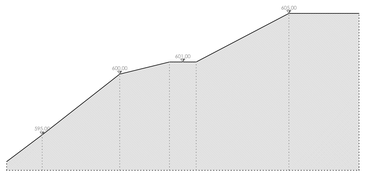


02 STATO DI FATTO SCALA 1:200

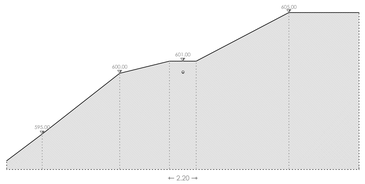


02 PROGETTO

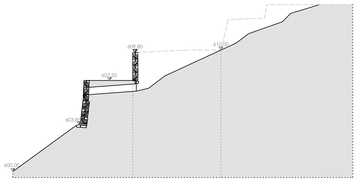


03 STATO DI FATTO SCALA 1:200

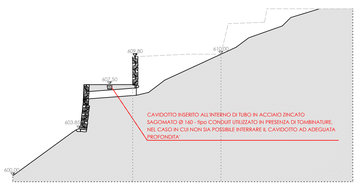


03 PROGETTO sezione interessata da interferenza con rio tombinato - cfr tav. S.1b

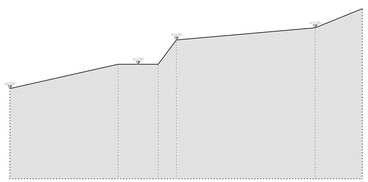


04 STATO DI FATTO SCALA 1:200

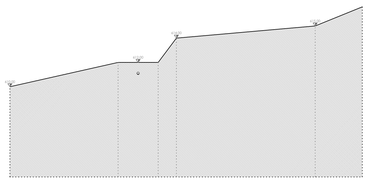


04 PROGETTO

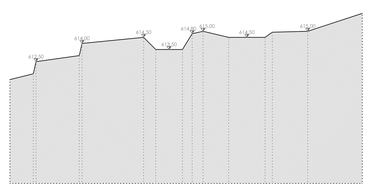


05 STATO DI FATTO SCALA 1:200

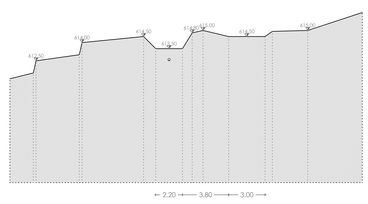


05 PROGETTO

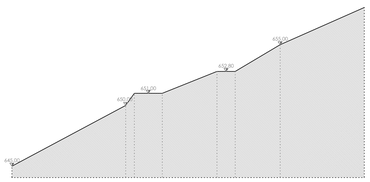


06 STATO DI FATTO SCALA 1:200

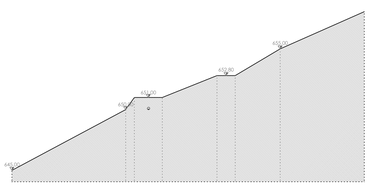


06 PROGETTO

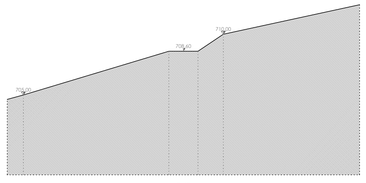


07 STATO DI FATTO SCALA 1:200

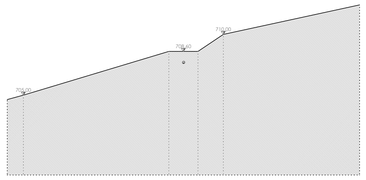


07 PROGETTO

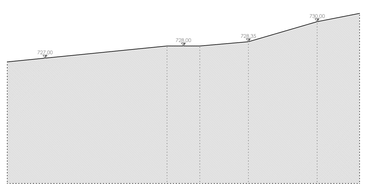


08 STATO DI FATTO

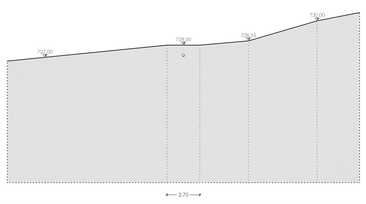


08 PROGETTO

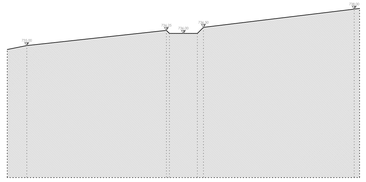


09 STATO DI FATTO

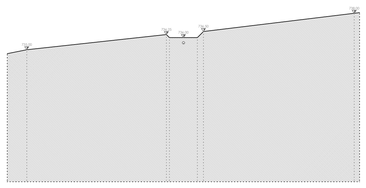

09 PROGETTO

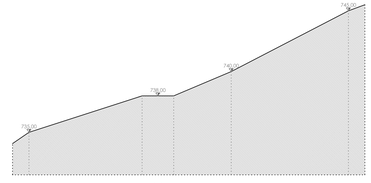

10 STATO DI FATTO

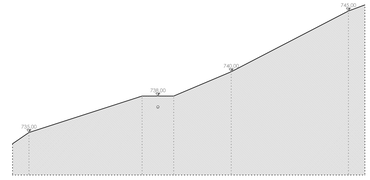

10 PROGETTO

Tracciato del cavidotto interrato connesso al parco eolico "Forte Baraccone" nel sottosuolo della viabilità esistente

1 / 10 Numero sezione con colore identificativo

Posizione sezione rilevata

Cavidotto interrato

4.3a_B **LEGENDA**

GABRIELE LANZA ARCHITETTO STUDIO DI ARCHITETTURA E URBANISTICA
VIA BAGLIETTO 4 - 17100 SAVONA
LAURE 46/0541 261
tel. 019 2000 019 cell. 349 3257263
e-mail arch_lanza@virgilio.it
PEC arch_lanza@virgilio.it

GABRIELE LANZA ARCHITETTO N. 449

REGIONE LIGURIA • PROVINCIA DI SAVONA

COMUNE DI QUILIANO
COMUNE DI ALTARE

PROGETTO DEFINITIVO
PER LA REALIZZAZIONE DI IMPIANTO
DI PRODUZIONE DI ENERGIA ELETTRICA
DA FONTE EOLICA

SITO EOLICO 02_SV

PARCO EOLICO FORTE BARACCONE

COMMITTENTE

ÆVENTO
corso Italia, 4/2 • 17100 Savona • Cod. Fisc. e Partita IVA 01492670094
www.aevento.it
legale rappresentante Ævento s.r.l.: dott. arch. Gabriele Lanza

PARTE 4 - SISTEMA STRADALE

TAVOLA 4.3a (luglio 2014)

Sostituisce la TAVOLA 4.3a (10.7.2013 Pubblicazione avviso di attivazione VIA)

Sezioni stradali da 1 a 10
viabilità esistente
strada Baraccone - Giovetto
(cavidotto interrato)

integrazioni ed adeguamenti ai sensi delle note:
Regione Liguria
Prot.n. PG/2013/0177814 del 23.10.2013
Soprintendenza Beni Architettonici e Paesaggistici della Liguria
Prot.n. 32464 del 06.11.2013
ed a seguito sopralluogo con enti

data consegna: Luglio 2014