

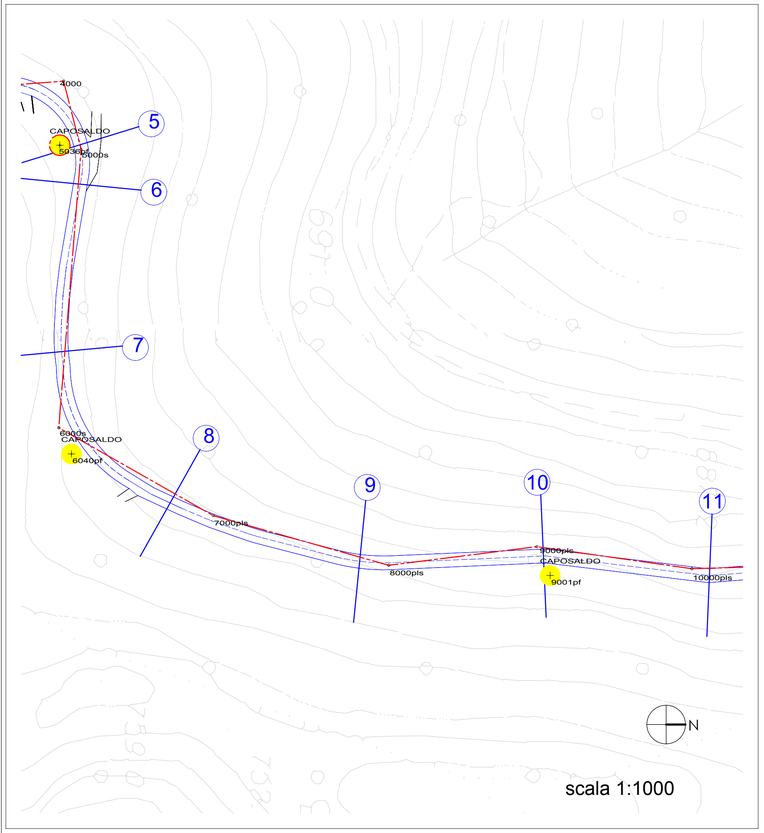


Sezione 10

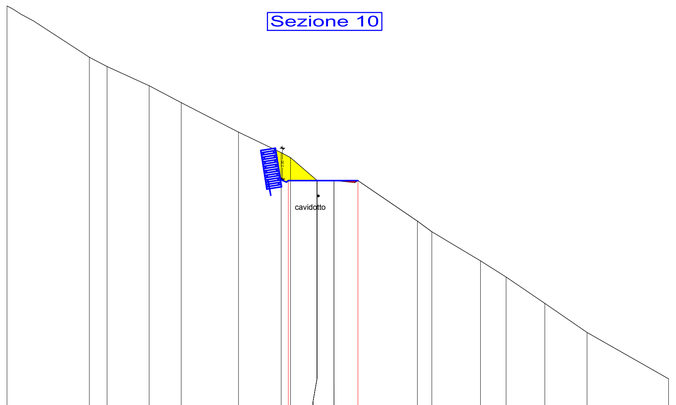

▼ 705.525																									
Quote strada stato attuale	731.880		728.513	727.907	726.655	725.550	723.626		722.288	721.962	720.477	720.462	720.462		717.819	717.122		715.224	714.169	712.447	710.550		707.525	
Lungh.	-21.347		-15.971	-14.814	-12.667	-9.972	-8.233		-3.446	-2.834	-1.106	0.000	1.566		5.448	6.391		9.567	11.240	13.770	16.525		21.848	
Quota e distanze di progetto sedime stradale									720.462		dist. 4.50m		720.462												


Sezione 11

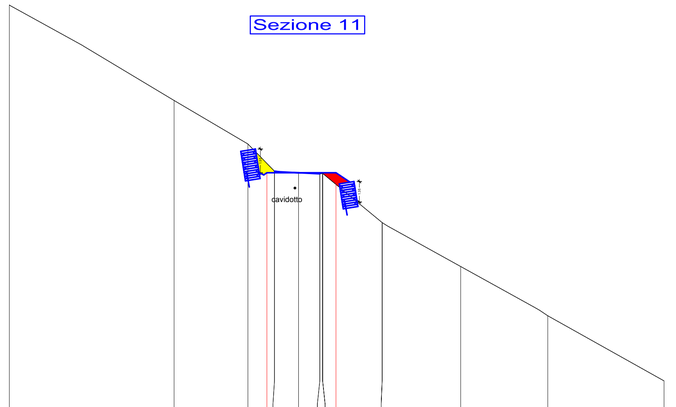

▼ 701.801																									
Quote strada stato attuale	728.337		722.105		719.265	717.494		717.387	717.314	717.342		714.134		711.267		708.051		703.801							
Lungh.	-18.984		-8.128		-3.308	-1.572		0.000	1.388	1.573		5.458		10.587		16.274		23.864							
Quota e distanze di progetto sedime stradale							717.387				dist. 4.50m				717.387										

- Nuovo tracciato stradale
- Tracciato stradale rilevato
- Nuovo sedime stradale
- Poligonale
- Caposaldo
- Palificate
- Sterro
- Riporto

4.3b_A | **INDIVIDUAZIONE TRACCIATO STRADALE E SEZIONI SU BASE CTR**

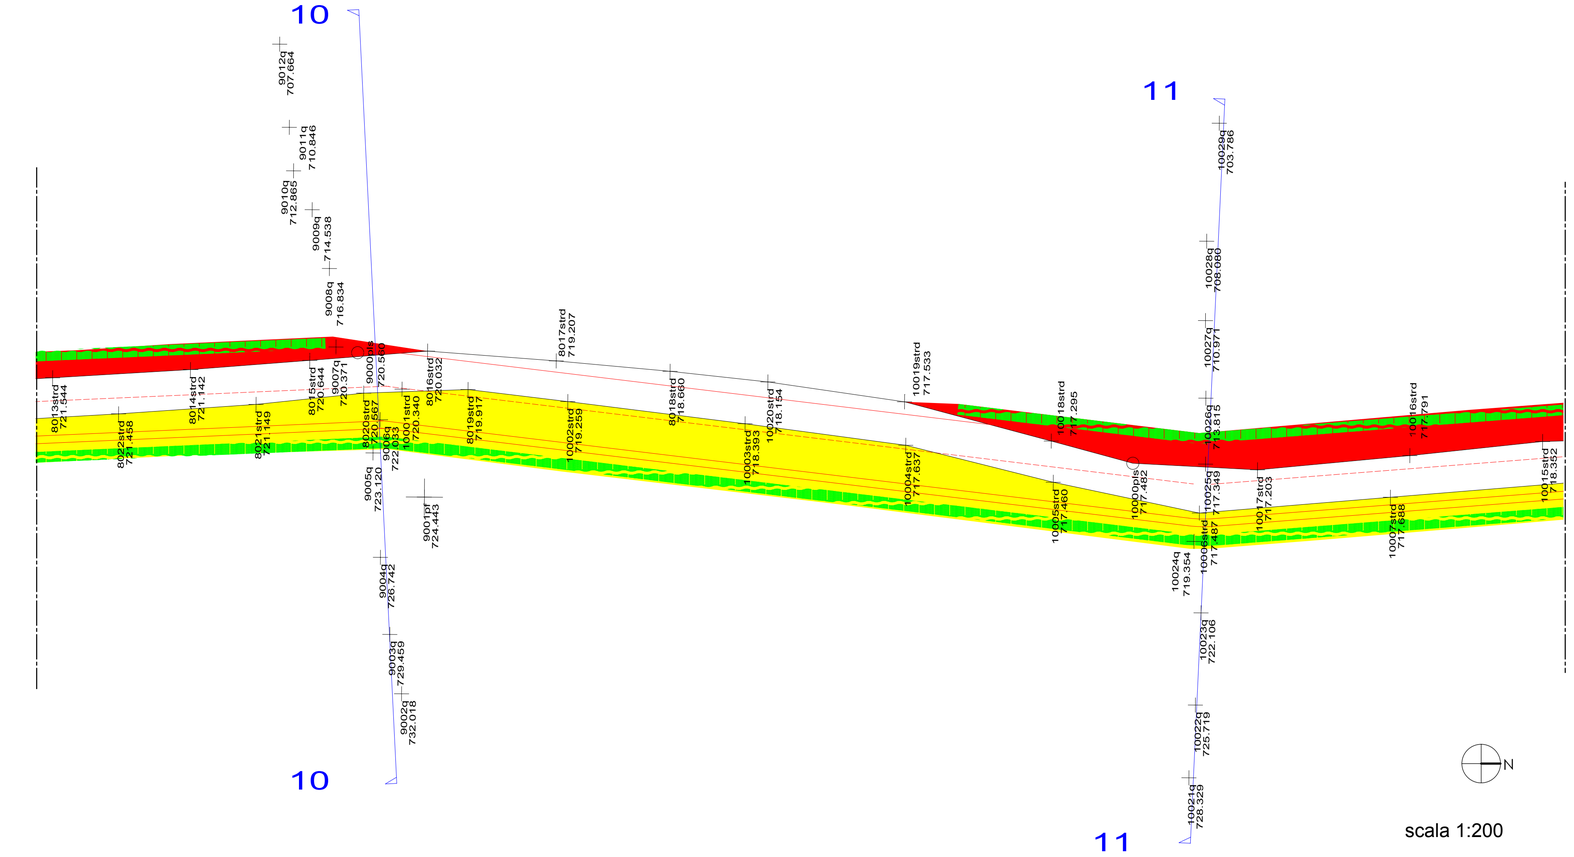

GABRIELE LANZA ARCHITETTO STUDIO DI ARCHITETTURA E URBANISTICA

VIA BAGLIETTO 6 - 17100 SAVONA
LNZGRL64M05H126J
tel. 019.2000.019 cell. 349.3257263
e-mail arch_lanza@virgilio.it
PEC arch_lanza@virgilio.it

GABRIELE LANZA ARCHITETTO N. 449

REGIONE LIGURIA • PROVINCIA DI SAVONA

COMUNE DI QUILIANO
COMUNE DI ALTARE

PROGETTO DEFINITIVO
PER LA REALIZZAZIONE DI IMPIANTO
DI PRODUZIONEDI ENERGIA ELETTRICA
DA FONTE EOLICA

SITO EOLICO 02_SV

PARCO EOLICO FORTE BARACCONE

COMMITTENTE

corso Italia, 4/2 • 17100 Savona • Cod. Fisc. e Partita IVA 01492670094
www.aevento.it
legale rappresentante Ævento s.r.l.: dott. arch. Gabriele Lanza

PARTE 4 - SISTEMA STRADALE

TAVOLA 4.3f (luglio 2014)

Sostituisce la TAVOLA 4.3d
(10.7.2013 Pubblicazione avviso di attivazione VIA)

Sezioni stradali da 10 e 11
Viabilità infraparco
(Tratto blu)

integrazioni ed adeguamenti ai sensi delle note:
Regione Liguria
Prot.n. PG/2013/0177814 del 23.10.2013
Soprintendenza Beni Architettonici e Paesaggistici della Liguria
Prot.n. 32464 del 06.11.2013
ed a seguito sopralluogo con enti

data consegna: Luglio 2014