



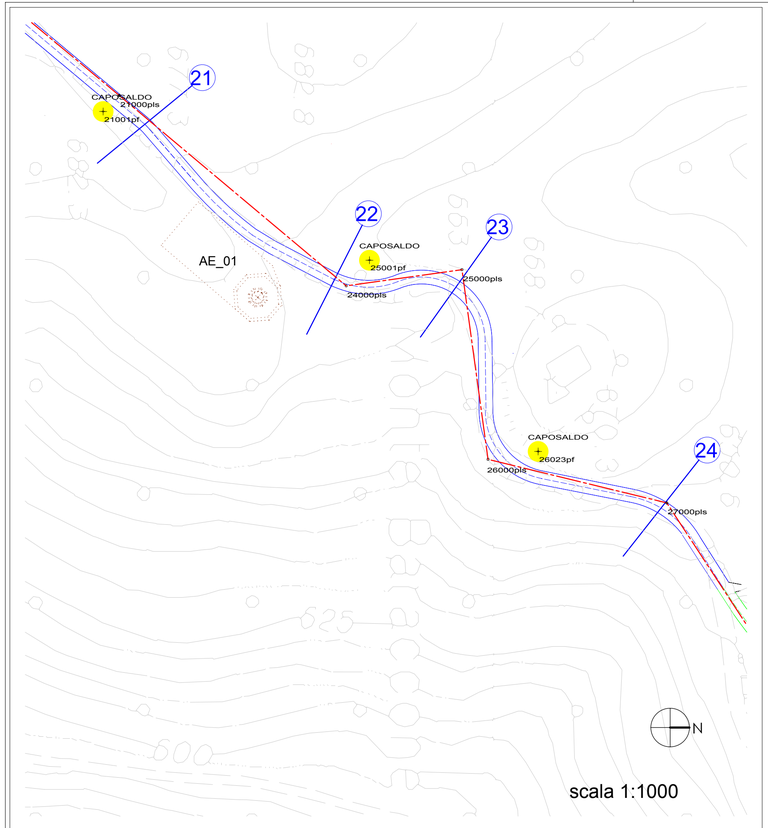

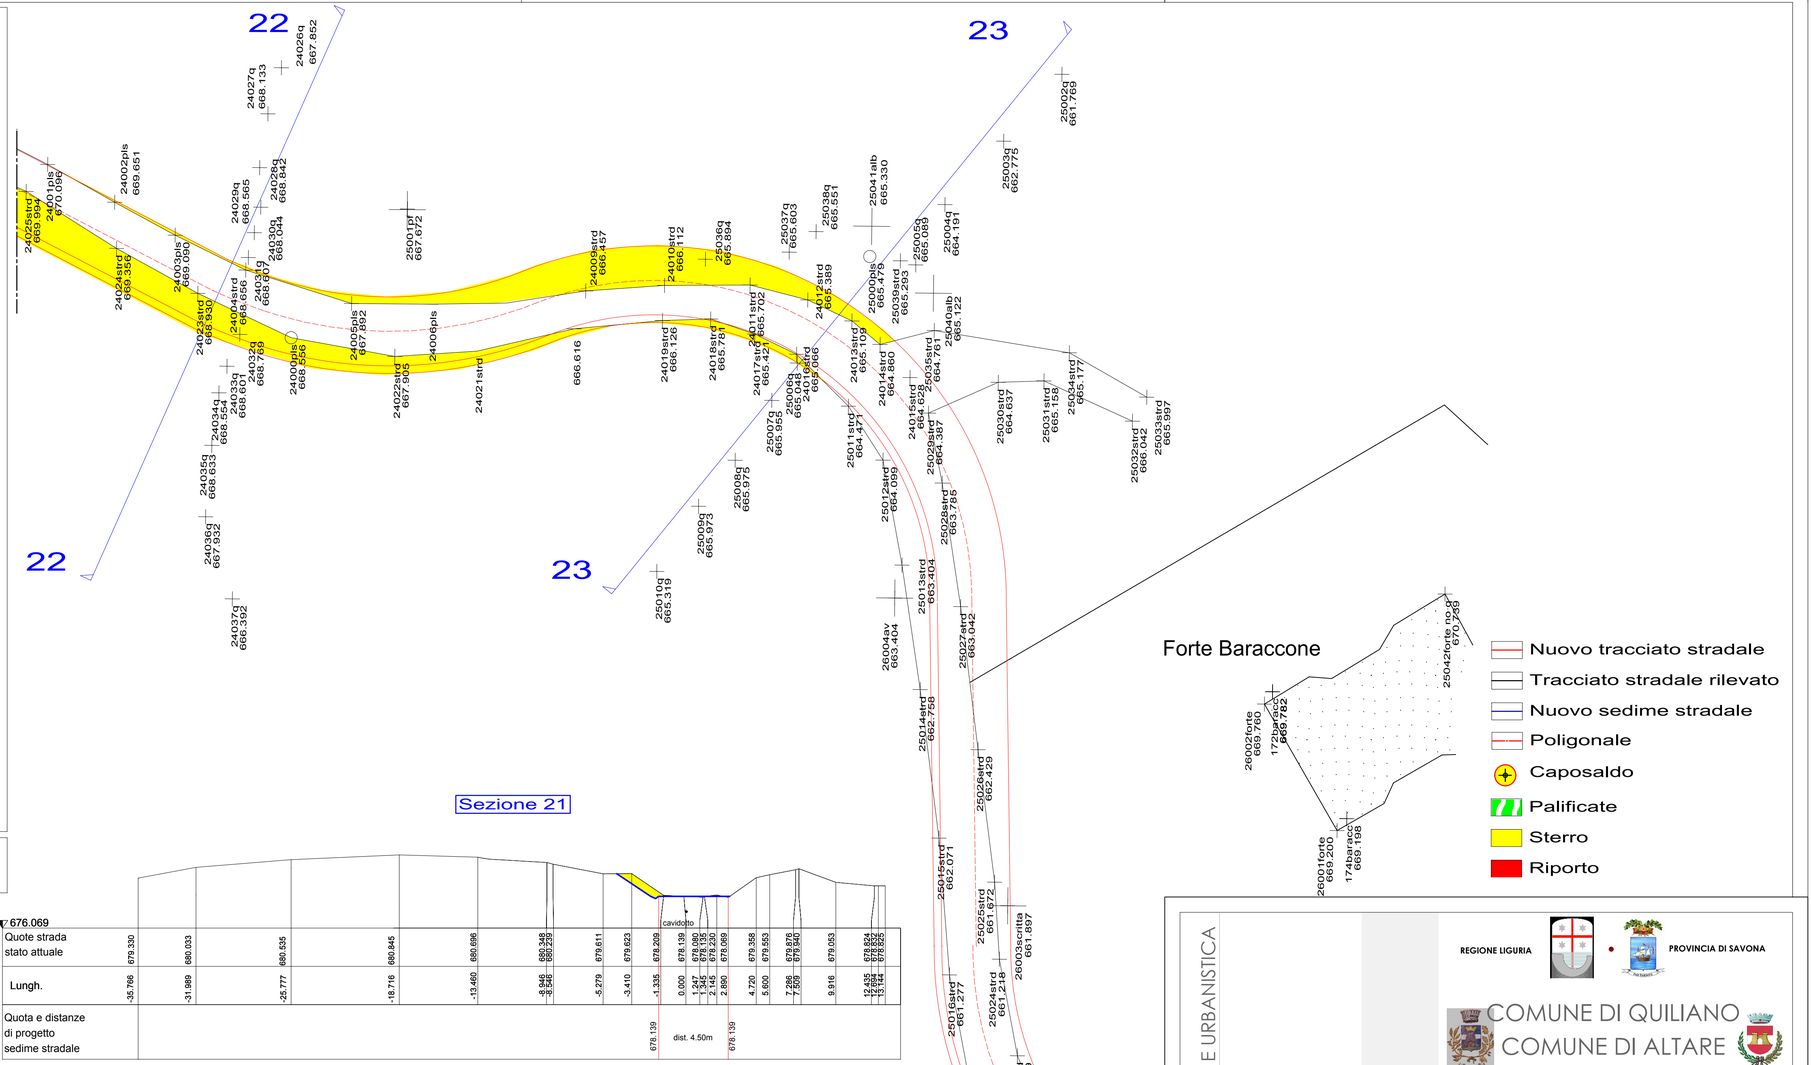

4.3b_A INDIVIDUAZIONE TRACCIATO STRADALE E SEZIONI SU BASE CTR

GABRIELE LANZA ARCHITETTO STUDIO DI ARCHITETTURA E URBANISTICA

VIA BAGLIETTO 6 - 17100 SAVONA
LNZGRL64M05H126J
tel. 019.2000.019 cell. 349.3257263
e-mail arch_lanza@virgilio.it
PEC arch_lanza@virgilio.it

GABRIELE LANZA ARCHITETTO n. 449

REGIONE LIGURIA • PROVINCIA DI SAVONA

COMUNE DI QUILIANO
COMUNE DI ALTARE

PROGETTO DEFINITIVO
PER LA REALIZZAZIONE DI IMPIANTO
DI PRODUZIONEDI ENERGIA ELETTRICA
DA FONTE EOLICA

SITO EOLICO 02_SV

PARCO EOLICO FORTE BARACCONE

COMMITTENTE

corso Italia, 4/2 ● 17100 Savona ● Cod. Fisc. e Partita IVA 01492670094
www.aevento.it
legale rappresentante Ævento s.r.l.: dott. arch. Gabriele Lanza

PARTE 4 - SISTEMA STRADALE

TAVOLA 4.3l (luglio 2014)

Sostituisce la TAVOLA 4.3d
(10.7.2013 Pubblicazione avviso di attivazione VIA)

Sezioni stradali da 21 e 23
Viabilità infraparco
(Tratto blu)

integrazioni ed adeguamenti ai sensi delle note:
Regione Liguria
Prot.n. PG/2013/0177814 del 23.10.2013
Soprintendenza Beni Architettonici e Paesaggistici della Liguria
Prot.n. 32464 del 06.11.2013
ed a seguito sopralluogo con enti

data consegna: Luglio 2014