



4.3b_A | **INDIVIDUAZIONE TRACCIATO STRADALE E SEZIONI SU BASE CTR**

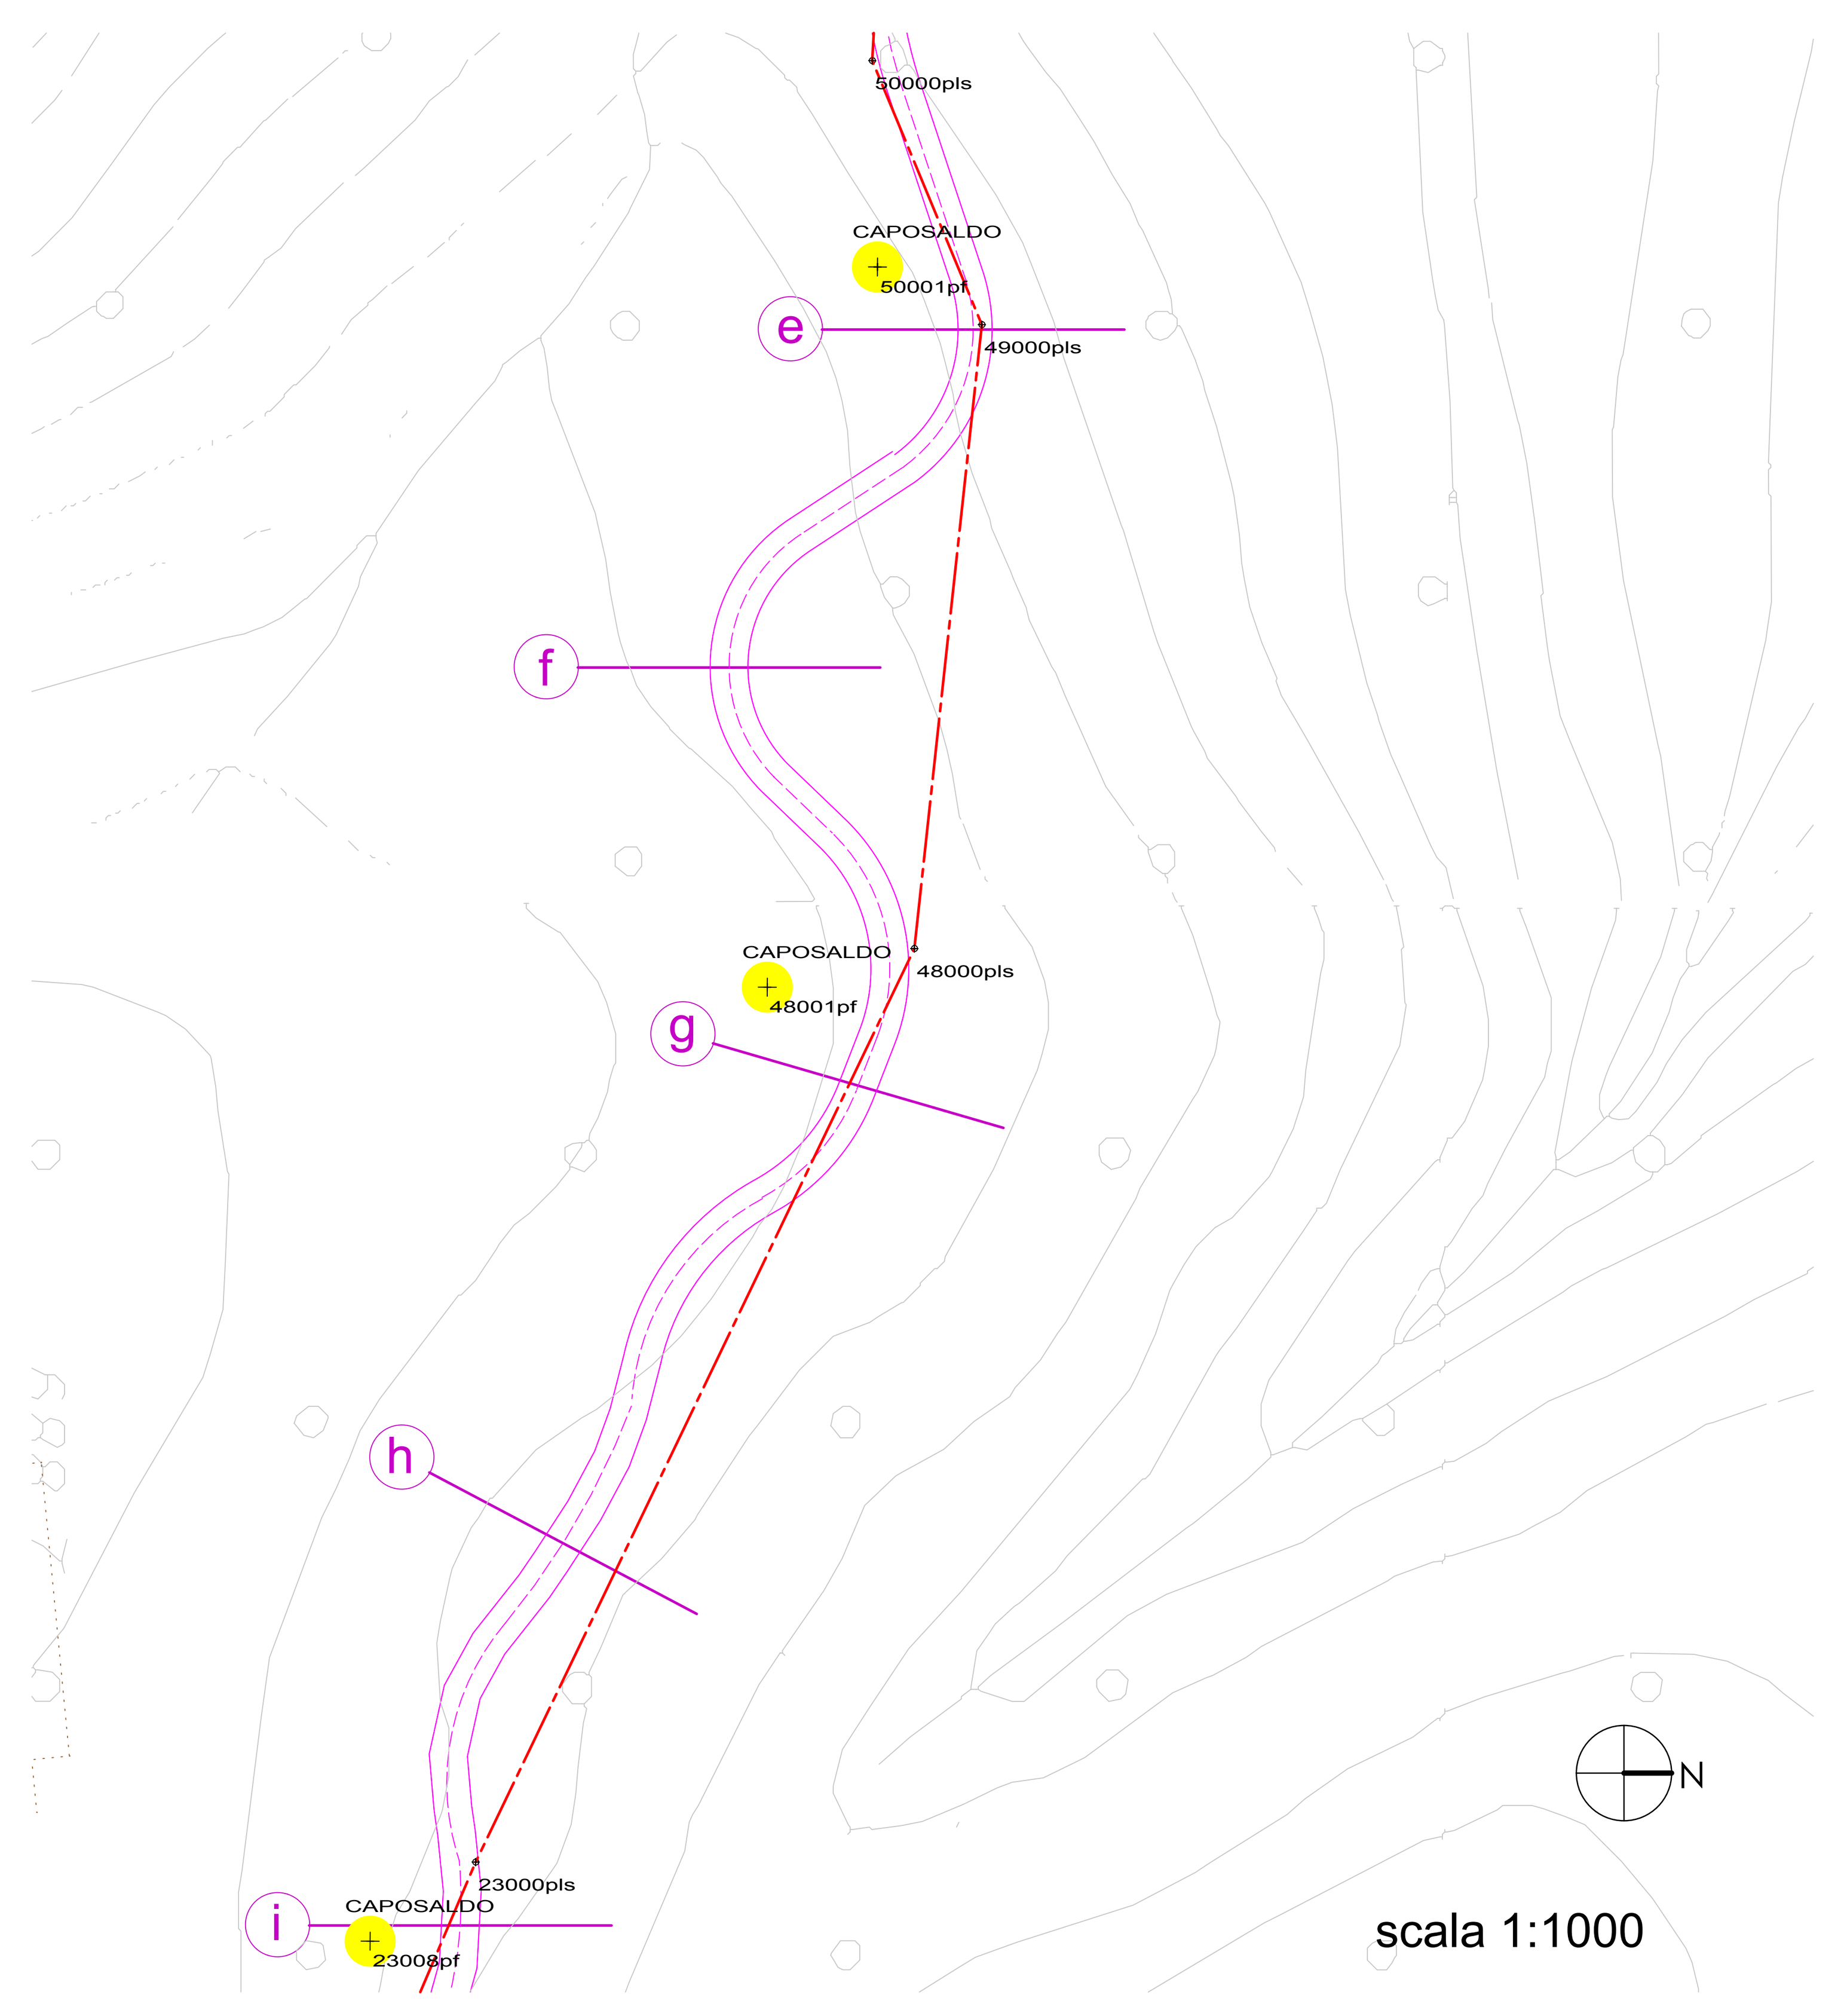

Sezione e

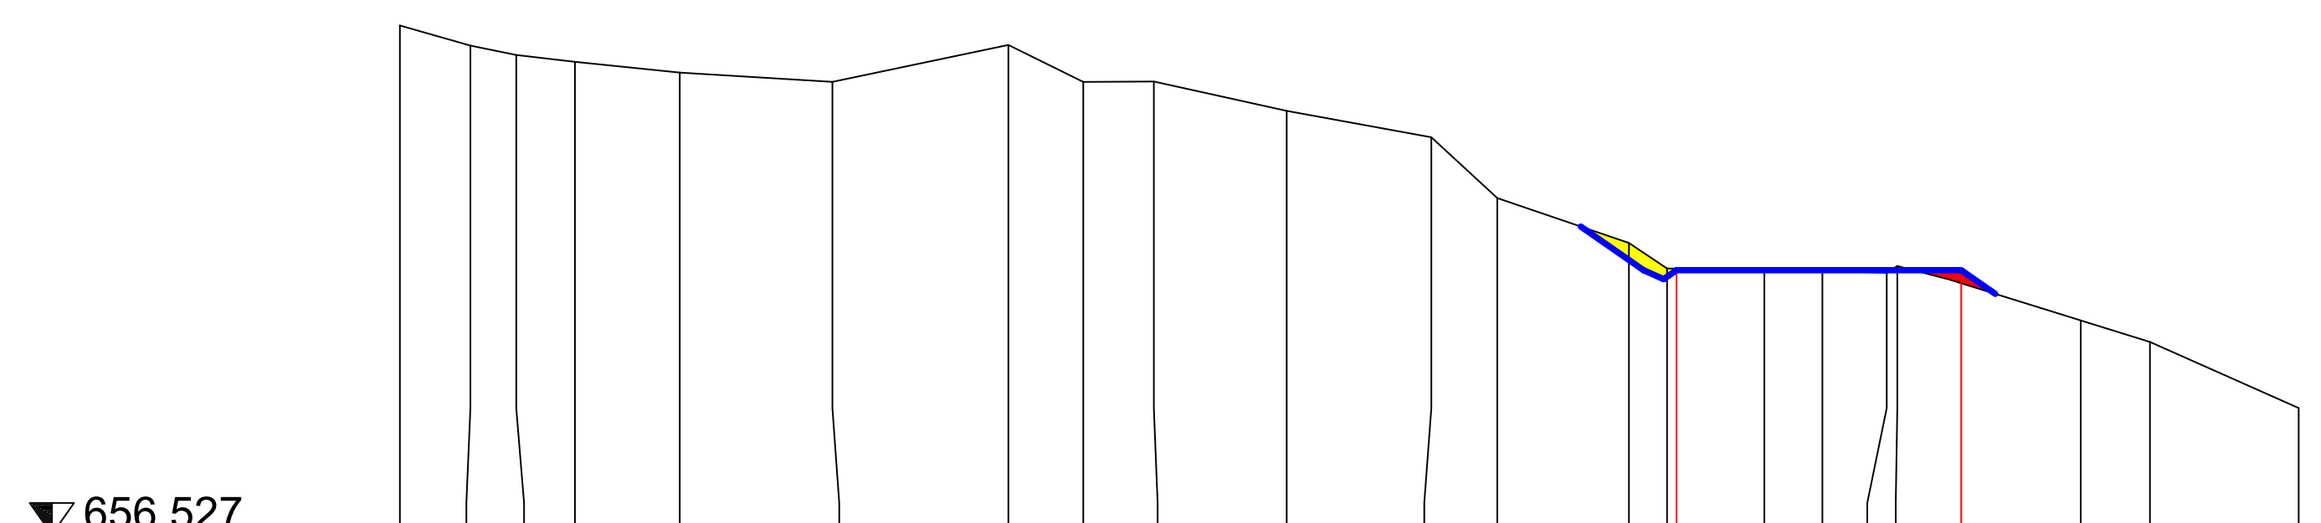


▽ 656.527

Lungh.	Quote strada stato attuale
-21.566	664.573
-20.451	664.255
-19.727	
-18.799	663.999
-17.142	663.829
-14.730	663.682
-11.949	664.266
-10.765	663.682
-9.649	663.688
-7.550	663.224
-5.264	662.807
-4.221	661.846
-2.141	661.136
-1.538	660.733
0.000	660.706
0.917	660.690
1.934	660.666
2.101	660.772
5.000	659.912
6.094	659.572
8.445	658.527

Quota e distanze di progetto sedime stradale: 660.706 — dist. 4.50m — 664.097

Sezione f

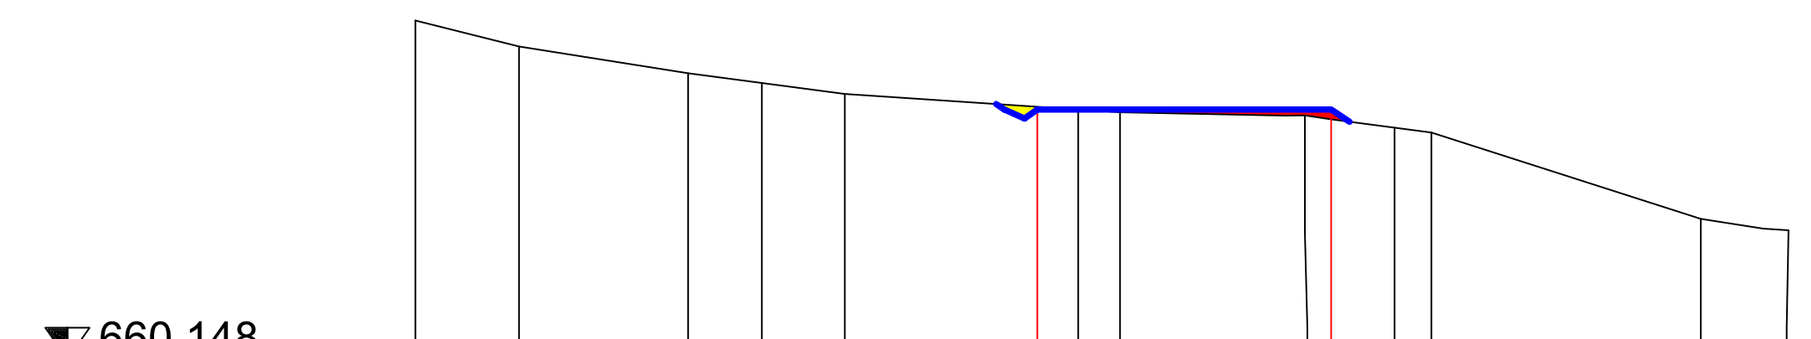

▽ 660.148

Lungh.	Quote strada stato attuale
-10.476	665.503
-8.838	665.093
-6.165	664.670
-5.000	664.516
-3.689	664.342
0.000	664.097
0.661	664.053
3.583	664.004
3.998	663.941
5.000	663.809
5.582	663.733
9.840	662.368
11.226	662.188

Quota e distanze di progetto sedime stradale: 664.097 — dist. 4.50m — 664.097

Poligonale	Caposaldo
Nuovo tracciato stradale	Palificate
Tracciato stradale rilevato	Sterro
Nuovo sedime stradale	Riporto

Sezione g



▽ 664.763

Lungh.	Quote strada stato attuale
-15.820	673.830
-9.043	672.562
-3.930	671.277
-2.547	670.864
-1.856	670.431
-0.785	670.351
0.000	670.286
0.622	670.235
1.902	670.184
3.381	669.695
5.549	669.210
8.249	668.622
10.458	667.908
13.977	666.763

Quota e distanze di progetto sedime stradale: 670.286 — dist. 4.50m — 670.286

Sezione h

▽ 665.099

Lungh.	Quote strada stato attuale
-12.531	673.494
-10.909	673.041
-10.000	672.669
-8.733	672.152
-6.875	671.538
-3.560	670.757
-1.611	669.645
-0.743	669.560
0.000	669.563
0.900	669.568
1.585	669.533
3.911	668.531
6.084	668.231
9.149	667.782
10.959	667.346
11.887	667.219
12.252	667.099

Quota e distanze di progetto sedime stradale: 669.563 — dist. 4.50m — 669.563

GABRIELE LANZA ARCHITETTO STUDIO DI ARCHITETTURA E URBANISTICA

VIA BAGLIETTO 6 - 17100 SAVONA
LNZGRL64M05H126J
tel. 019.2000.019 cell. 349.3257263
e-mail arch_lanza@virgilio.it
PEC arch_lanza@virgilio.it



PARTE 4 - SISTEMA STRADALE

REGIONE LIGURIA • PROVINCIA DI SAVONA

COMUNE DI QUILIANO
COMUNE DI ALTARE

PROGETTO DEFINITIVO
PER LA REALIZZAZIONE DI IMPIANTO
DI PRODUZIONEDI ENERGIA ELETTRICA
DA FONTE EOLICA

SITO EOLICO 02_SV

PARCO EOLICO FORTE BARACCONE

COMMITTENTE

Ævento nergywind&engineering

corso Italia, 4/2 • 17100 Savona • Cod. Fisc. e Partita IVA 01492670094
www.aevento.it
legale rappresentante Ævento s.r.l.: dott. arch. Gabriele Lanza

TAVOLA 4.3u (luglio 2014)

Sostituisce la TAVOLA 4.3d
(10.7.2013 Pubblicazione avviso di attivazione VIA)
Sezioni stradali da h a e
Viabilità infraparco
(Tratto viola)

integrazioni ed adeguamenti ai sensi delle note:
Regione Liguria
Prot.n. PG/2013/0177814 del 23.10.2013
Soprintendenza Beni Architettonici e Paesaggistici della Liguria
Prot.n. 32464 del 06.11.2013
ed a seguito sopralluogo con enti

data consegna: Luglio 2014