
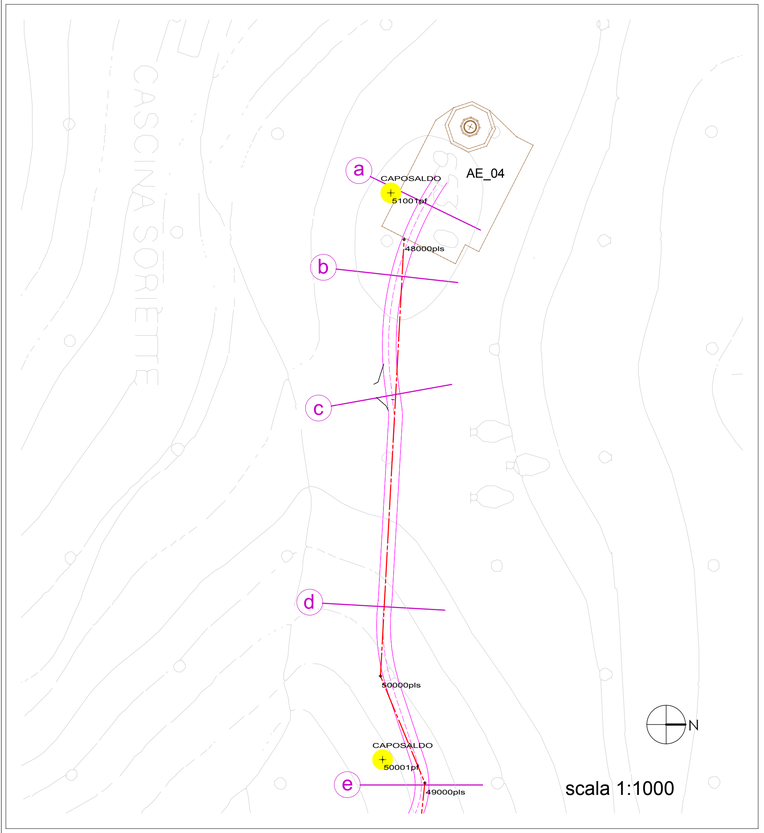


scala 1:1000


4.3b_A INDIVIDUAZIONE TRACCIATO STRADALE E SEZIONI SU BASE CTR

Sezione a

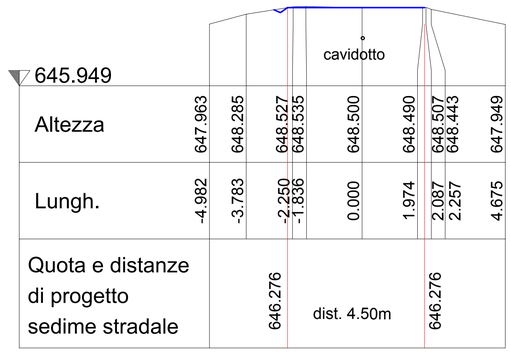

645.949								
Altezza	647.963	648.285	648.527 648.535	648.500	648.490	648.507 648.443	647.949	
Lungh.	-4.982	-3.783	-2.250 -1.836	0.000	1.974	2.087 2.257	4.675	
Quota e distanze di progetto sedime stradale			646.276	dist. 4.50m		646.276		

Sezione b

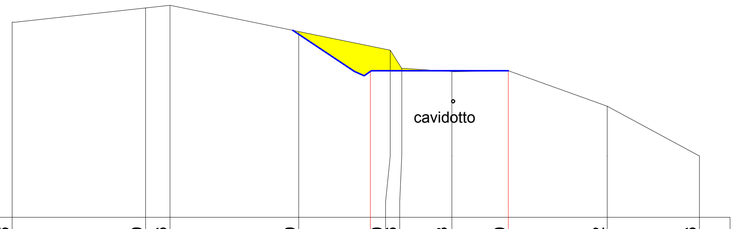

646.986								
Quote strada stato attuale	653.356	653.819 653.906	653.049	652.440 651.846	651.743	651.770	650.612	648.986
Lungh.	-14.357	-10.000 -9.203	-5.000	-2.013 -1.636	0.000	1.842	5.071	8.081
Quota e distanze di progetto sedime stradale			651.743	dist. 4.50m	651.743			

scala 1:200

- Nuovo tracciato stradale
- Tracciato stradale rilevato
- Nuovo sedime stradale
- Poligonale
- Caposaldo
- Palificate
- Sterro
- Riporto

GABRIELE LANZA ARCHITETTO STUDIO DI ARCHITETTURA E URBANISTICA

VIA BAGLIETTO 6 - 17100 SAVONA
LNZGRL64M05H126J
tel. 019.2000.019 cell. 349.3257263
e-mail arch_lanza@virgilio.it
PEC arch_lanza@virgilio.it

GABRIELE LANZA ARCHITETTO N. 449

REGIONE LIGURIA • PROVINCIA DI SAVONA

COMUNE DI QUILIANO
COMUNE DI ALTARE

PROGETTO DEFINITIVO
PER LA REALIZZAZIONE DI IMPIANTO
DI PRODUZIONEDI ENERGIA ELETTRICA
DA FONTE EOLICA

SITO EOLICO 02_SV

PARCO EOLICO FORTE BARACCONE

COMMITTENTE

Ævento
corso Italia, 4/2 • 17100 Savona • Cod. Fisc. e Partita IVA 01492670094
www.aevento.it
legale rappresentante Ævento s.r.l.: dott. arch. Gabriele Lanza

PARTE 4 - SISTEMA STRADALE

TAVOLA 4.3z (luglio 2014)

Sostituisce la TAVOLA 4.3d
(10.7.2013 Pubblicazione avviso di attivazione VIA)

Sezioni stradali da b ad a
Viabilità infraparco
(Tratto viola)

integrazioni ed adeguamenti ai sensi delle note:
Regione Liguria
Prot.n. PG/2013/0177814 del 23.10.2013
Soprintendenza Beni Architettonici e Paesaggistici della Liguria
Prot.n. 32464 del 06.11.2013
ed a seguito sopralluogo con enti

data consegna: Luglio 2014