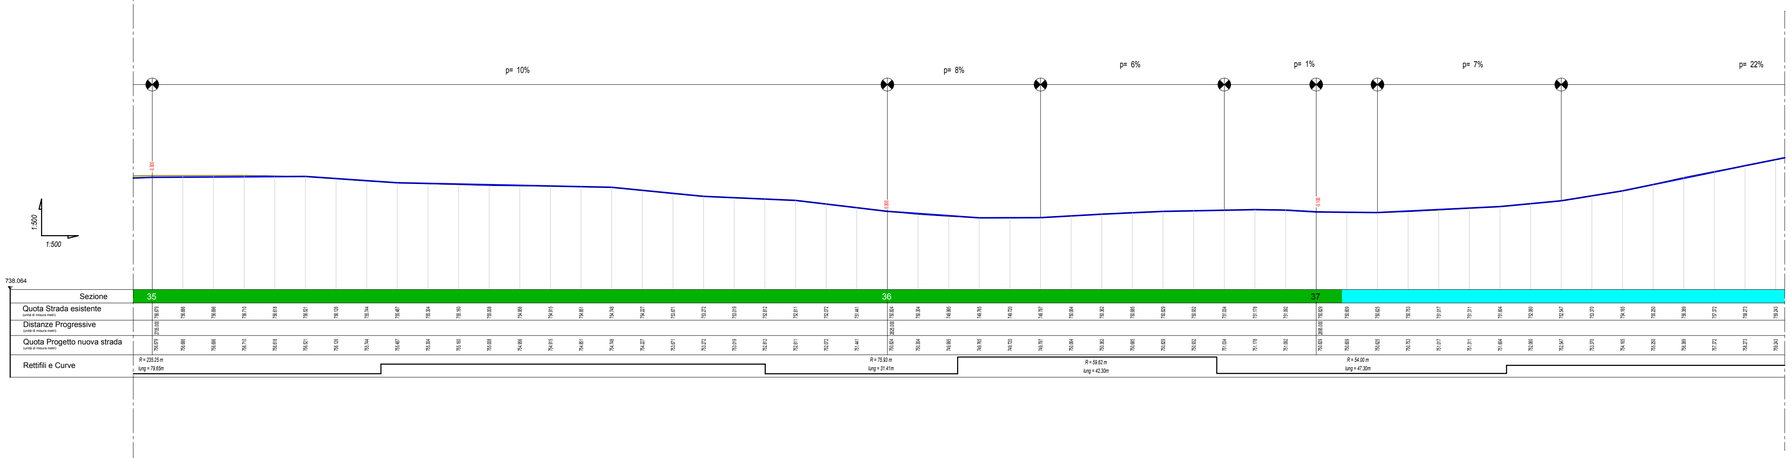
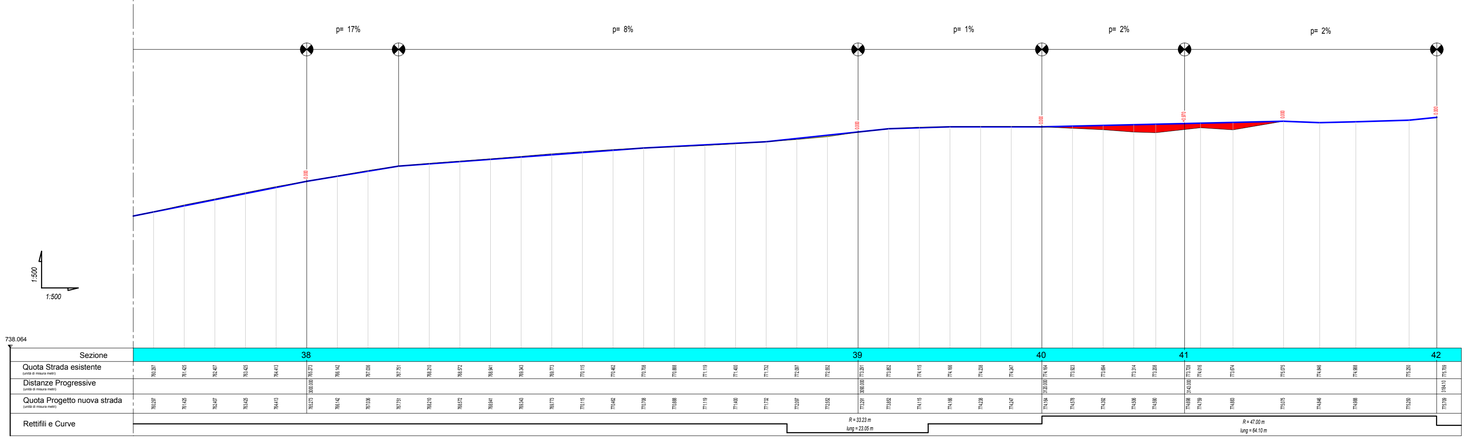



Nuovo tracciato stradale

Tracciato stradale rilevato

Sterro

Riporto


**GABRIELE LANZA ARCHITETTO** STUDIO DI ARCHITETTURA E URBANISTICA

VIA BAGLIETTO 6 - 17100 SAVONA
LNZGRL64M05H126J
tel. 019.2000.019 cell. 349.3257263
e-mail arch_lanza@virgilio.it
PEC arch_lanza@virgilio.it

GABRIELE LANZA ARCHITETTO N. 449


PARTE 4 - SISTEMA STRADALE

REGIONE LIGURIA • PROVINCIA DI SAVONA

COMUNE DI QUILIANO
COMUNE DI ALTARE

PROGETTO DEFINITIVO
PER LA REALIZZAZIONE DI IMPIANTO
DI PRODUZIONEDI ENERGIA ELETTRICA
DA FONTE EOLICA

SITO EOLICO 02_SV

**PARCO EOLICO FORTE BARACCONE**

COMMITTENTE


corso Italia, 4/2 • 17100 Savona • Cod. Fisc. e Partita IVA 01492670094
www.aevento.it
legale rappresentante Ævento s.r.l.: dott. arch. Gabriele Lanza


# TAVOLA 4.4c (luglio 2014)

**Sostituisce la TAVOLA 4.4**
**(10.7.2013 Pubblicazione avviso di attivazione VIA)**

Profilo longitudinale da sezione 31 a 42
Viabilità infraparco
(Tratto verde e azzurro)

integrazioni ed adeguamenti ai sensi delle note:
**Regione Liguria**
Prot.n. PG/2013/0177814 del 23.10.2013
**Soprintendenza Beni Architettonici e Paesaggistici della Liguria**
Prot.n. 32464 del 06.11.2013
ed a seguito sopralluogo con enti

data consegna: Luglio 2014