
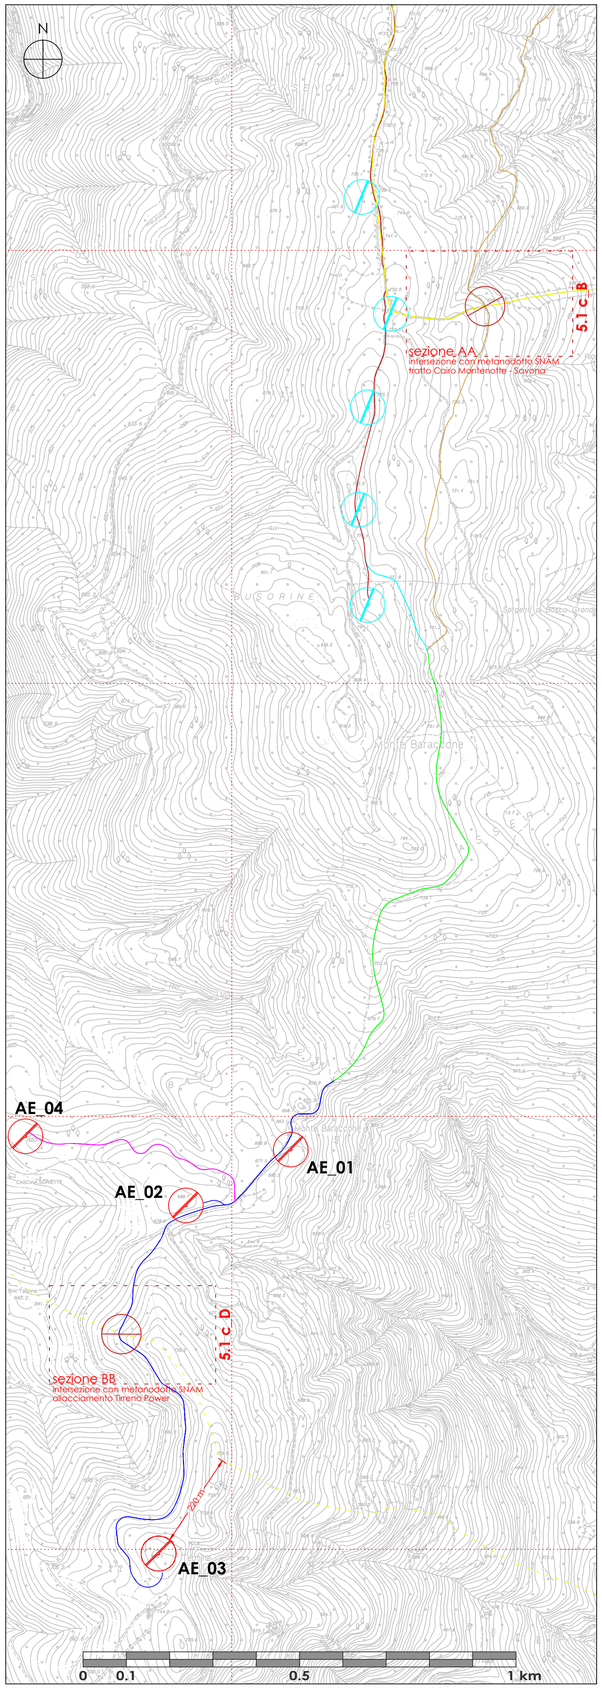


5.1 c_A — INDIVIDUAZIONE TRACCIATO STRADALE E SEZIONI SU BASE CTR

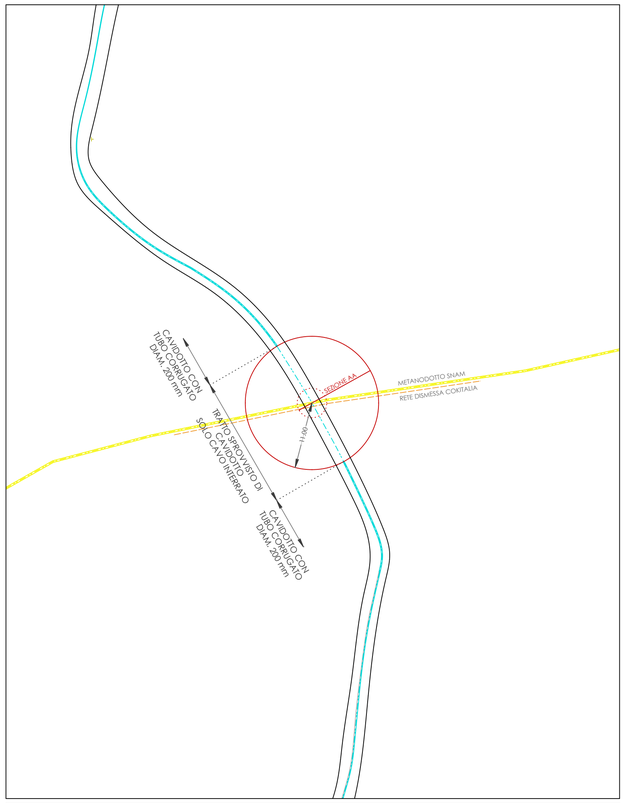


5.1 c_B — PLANIMETRIA CON INDICATA LA SEZIONE A-A: INTERSEZIONE DELLA VIABILITA' CON METANODOTTO SNAM (TRATTO CAIRO MONTENOTTE - SAVONA) — scala 1:500

METANODOTTO CAIRO MONTENOTTE - SAVONA

dati verbale di picchettamento del 19.10.2011

COMUNE DI QUILIANO Fg. 15 Mapp. 55
RIFERIMENTI GEOGRAFICI: MONTE BUROT v. 24
DN 300
Interrato rispetto alla generatrice superiore a profondità:
1.50 m rispetto al centro strada
1.70 m a cinque m a monte della strada
Servitù: 11.00 m

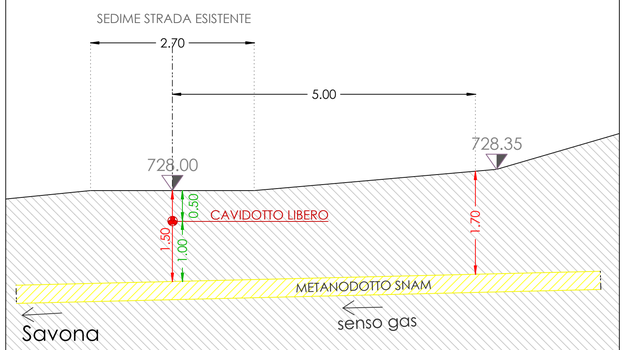

Quote in **rosso:** rappresentano le misure rilevate con strumento cerca-tubi (misure riferite alla generatrice superiore)
Il metanodotto risulta interrato ad una profondità di circa
- 1.50 m rispetto al centro strada
- 1.70 m a cinque metri a monte della strada

Quote in **verde:** rappresentano le misure del cavo elettrico (LIBERO - sprovvisto di cavidotto corrugato)
che verrà interrato alla profondità di:
- 1.00 m rispetto alla generatrice superiore della tubazione del metanodotto
- 0.50 m rispetto al sedime stradale

La servitù di rispetto del cavidotto interrato è pari a 11.00 m dall'asse del metanodotto
ed è evidenziata nella planimetria 5.1 b_B


La sede stradale non subirà modifiche plano-altimetriche e sarà esclusivamente interessata
da interventi connessi all'interramento del cavo elettrico

La strada non risulterà percorribile da mezzi pesanti

5.1 c_C — SEZIONE A-A CON INDICATO L'INTERRAMENTO CAVIDOTTO (LIBERO) NELL'INTERSEZIONE CON METANODOTTO SNAM (TRATTO CAIRO MONTENOTTE - SAVONA) — scala 1:50

- VIABILITA' ESISTENTE DI ACCESSO AL PARCO EOLICO "FORTE BUROT"
- TRACCIATO NUOVO CAVIDOTTO INTERRATO SU VIABILITA' ESISTENTE DA RIPRISTINARE
- VIABILITA' DI ACCESSO AL PARCO EOLICO
- VIABILITA' INFRAPARCO
- CAVIDOTTO CON TUBO CORRUGATO DIAM. 200 mm
- TRATTO SPROVVISTO DI CAVIDOTTO SOLO CAVO INTERRATO
- TRACCIATO METANODOTTO CAIRO MONTENOTTE SAVONA
- TRACCIATO METANODOTTO ALLACCIAMENTO TIRRENO POWER
- TUBAZIONE A SERVIZIO COKITALIA (RETE DISMESSA) DIAM. 300 mm
- Aerogeneratori in progetto "Parco eolico Forte Baraccone"
- Aerogeneratori già presenti "Parco eolico Forete Burot"

5.1 c_F — LEGENDA

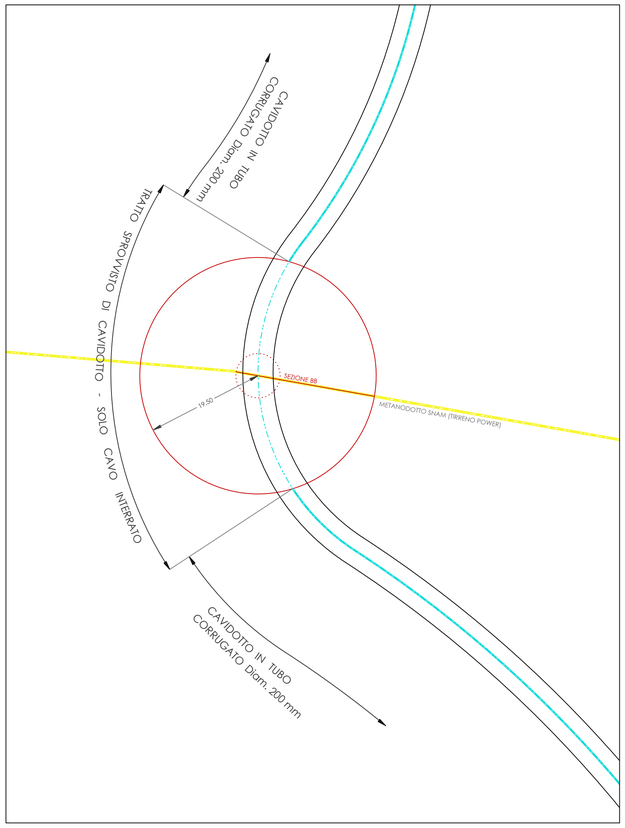


5.1 c_D — PLANIMETRIA CON INDICATA LA SEZIONE B-B: INTERSEZIONE DELLA VIABILITA' CON METANODOTTO SNAM (TRATTO ALLACCIAMENTO TIRRENO POWER) — scala 1:500

METANODOTTO DI ALLACCIAMENTO A TIRRENO POWER

dati verbale di picchettamento del 19.10.2011

COMUNE DI ALTARE Fg. 15 Mapp. 3
RIFERIMENTI GEOGRAFICI: STRADA VICINALE BARACCONE - VARIANTE NORD
DN 500
Interrato rispetto alla generatrice superiore a profondità:
2.30 m rispetto al centro strada
1.55 m rispetto al bordo strada (lato valle - senso gas)
Servitù: 19.50 m

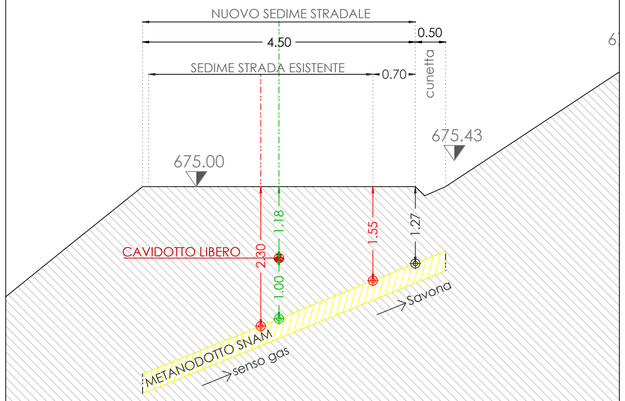

Quote in **rosso:** rappresentano le misure rilevate con strumento cerca-tubi (misure riferite alla generatrice superiore)
Il metanodotto risulta interrato ad una profondità di circa
- 2.30 m rispetto al centro strada
- 1.55 m rispetto al bordo strada (lato valle - senso gas)

Quote in **verde:** rappresentano le misure del cavo elettrico (LIBERO - sprovvisto di cavidotto corrugato)
che verrà interrato alla profondità di:
- 1.00 m rispetto alla generatrice superiore della tubazione del metanodotto
- 1.18 m rispetto al sedime stradale

La servitù di rispetto del cavidotto interrato è pari a 19.00 m dall'asse del metanodotto
ed è evidenziata nella planimetria 5.1 b_D

La sede stradale subirà (in questo specifico tratto) modifiche del sedime con allargamento verso monte
La profondità del tubo del metanodotto rispetto al punto più a monte della sede stradale (modificata)
sarà pari a 1.27 m (quota riferita alla generatrice superiore)
La strada risulterà percorribile da mezzi pesanti (tratto di viabilità utilizzato per il montaggio dell'aerogeneratore AE_03)

5.1 c_E — SEZIONE B-B CON INDICATO L'INTERRAMENTO CAVIDOTTO (LIBERO) NELL'INTERSEZIONE CON METANODOTTO SNAM (TRATTO ALLACCIAMENTO TIRRENO POWER) — scala 1:50

GABRIELE LANZA ARCHITETTO STUDIO DI ARCHITETTURA E URBANISTICA
VIA BAGLIETTO 6 - 17100 SAVONA
LNZGRL64M05H126J
tel. 019.2000.019 cell. 349.3257263
e-mail arch_lanza@virgilio.it
PEC arch_lanza@virgilio.it

GABRIELE LANZA ARCHITETTO N. 449

PARTE 5 - SISTEMA ELETTRICO

REGIONE LIGURIA • PROVINCIA DI SAVONA

COMUNE DI QUILIANO
COMUNE DI ALTARE

PROGETTO DEFINITIVO
PER LA REALIZZAZIONE DI IMPIANTO
DI PRODUZIONE DI ENERGIA ELETTRICA
DA FONTE EOLICA

SITO EOLICO 02_SV

PARCO EOLICO FORTE BARACCONE

COMMITTENTE

corso Italia, 4/2 ● 17100 Savona ● Cod. Fisc. e Partita IVA 01492670094
www.aevento.it
legale rappresentante Ævento s.r.l.: dott. arch. Gabriele Lanza

TAVOLA 5.1c (luglio 2014)

(10.7.2013 Pubblicazione avviso di attivazione VIA)

Interferenza con rete SNAM
(metanodotto)

data consegna: Luglio 2014