

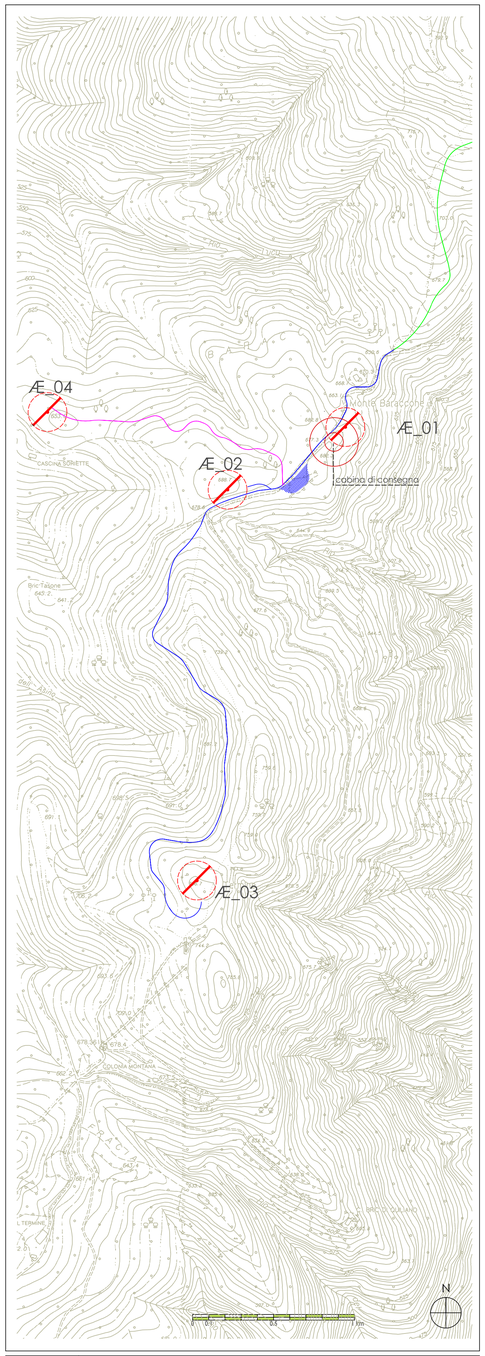



5.2_A | LOCALIZZAZIONE SU BASE CTR

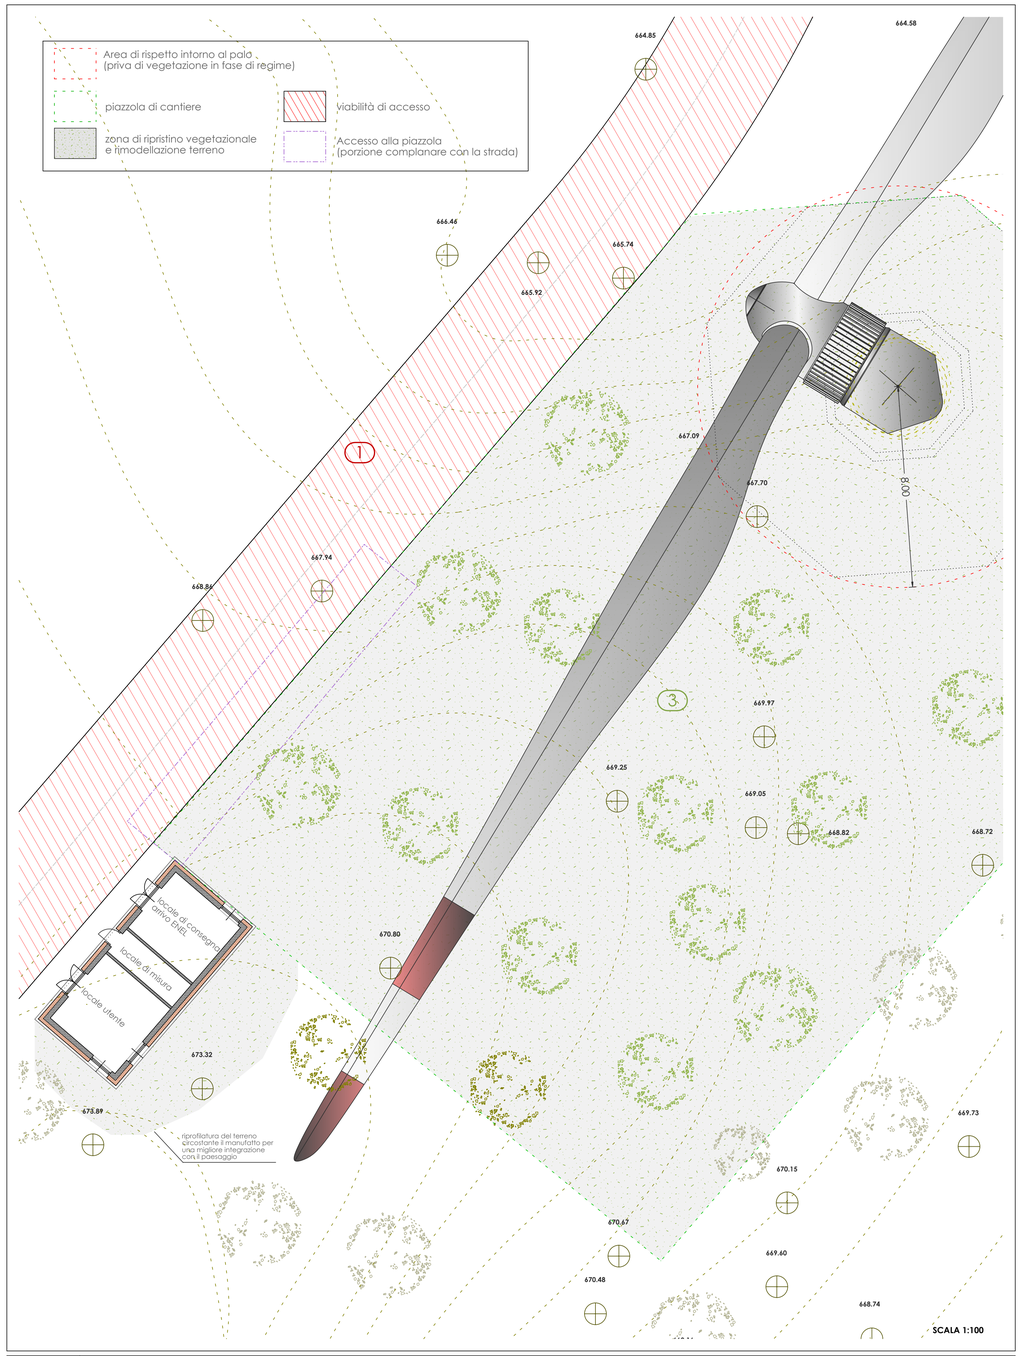


5.2_B | PLANIMETRIA CON LOCALIZZAZIONE DEI MANUFATTI A SERVIZIO DEL PARCO EOLICO: CABINA DI CONSEGNA ENEL - CORPO SERVIZI / MAGAZZINO / SALA CONTROLLO

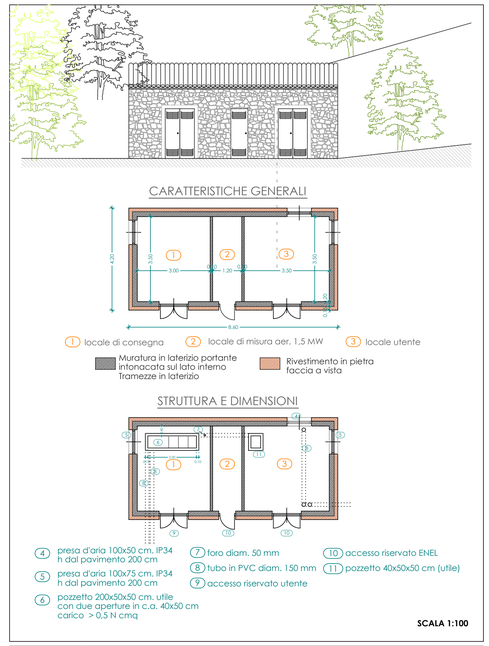

5.2_C | CABINA CONSEGNA: | CARATTERISTICHE GENERALI
STRUTTURA E DIMENSIONI

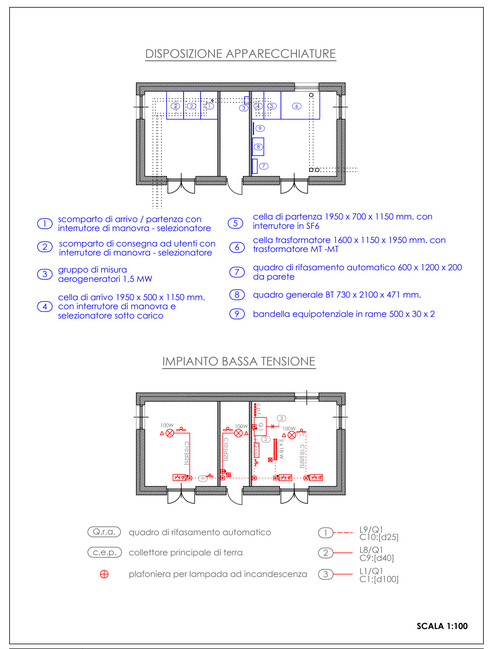

5.2_D | CABINA CONSEGNA: | DISPOSIZIONE APPARECCHIATURE
IMPIANTO BT

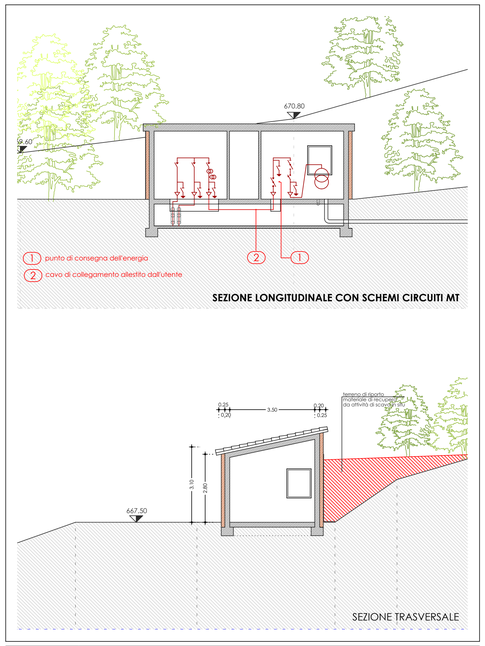

5.2_E | CABINA CONSEGNA: SEZIONI | SCALA 1:100

GABRIELE LANZA ARCHITETTO STUDIO DI ARCHITETTURA E URBANISTICA
VIA BAGLIETTO 6 - 17100 SAVONA
LOANO (SV) 17025
tel. 019.2000.019 cell. 349.3257263
e-mail arch_lanza@virgilio.it
PEC arch_lanza@virgilio.it
GABRIELE LANZA ARCHITETTO N. 449

REGIONE LIGURIA • PROVINCIA DI SAVONA

COMUNE DI QUILIANO
COMUNE DI ALTARE

PROGETTO DEFINITIVO
PER LA REALIZZAZIONE DI IMPIANTO
DI PRODUZIONE DI ENERGIA ELETTRICA
DA FONTE EOLICA

SITO EOLICO 02_SV

PARCO EOLICO FORTE BARACCONE

COMMITTENTE

Ævento energy engineering
corso Italia, 4/2 • 17100 Savona • Cod. Fisc. e Partita IVA 01492670094
www.aevento.it
legale rappresentante Ævento s.r.l.: dott. arch. Gabriele Lanza

PARTE 5 - SISTEMA ELETTRICO

TAVOLA 5.2 (luglio 2014)

(10.7.2013 Pubblicazione avviso di attivazione VIA)

Cabina di consegna

data consegna: Luglio 2014