



Firmato digitalmente da
Gabriele Lanza
O = Ordine degli Architetti di Savona/92006170093
C = IT

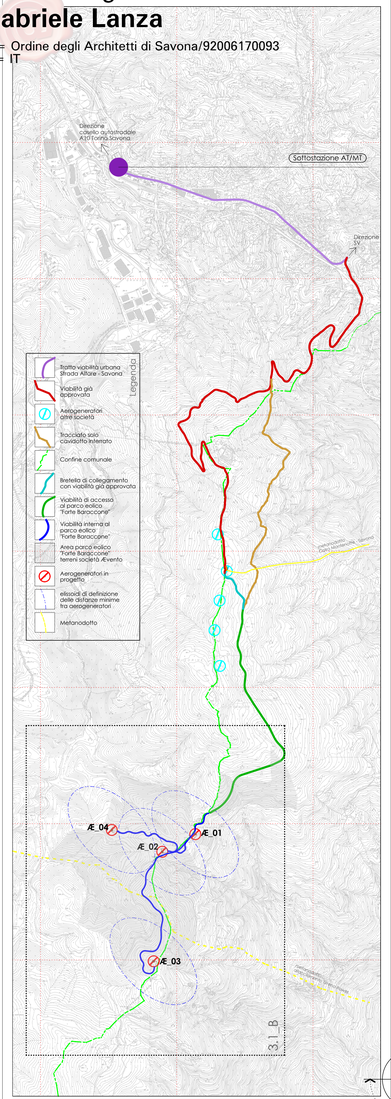

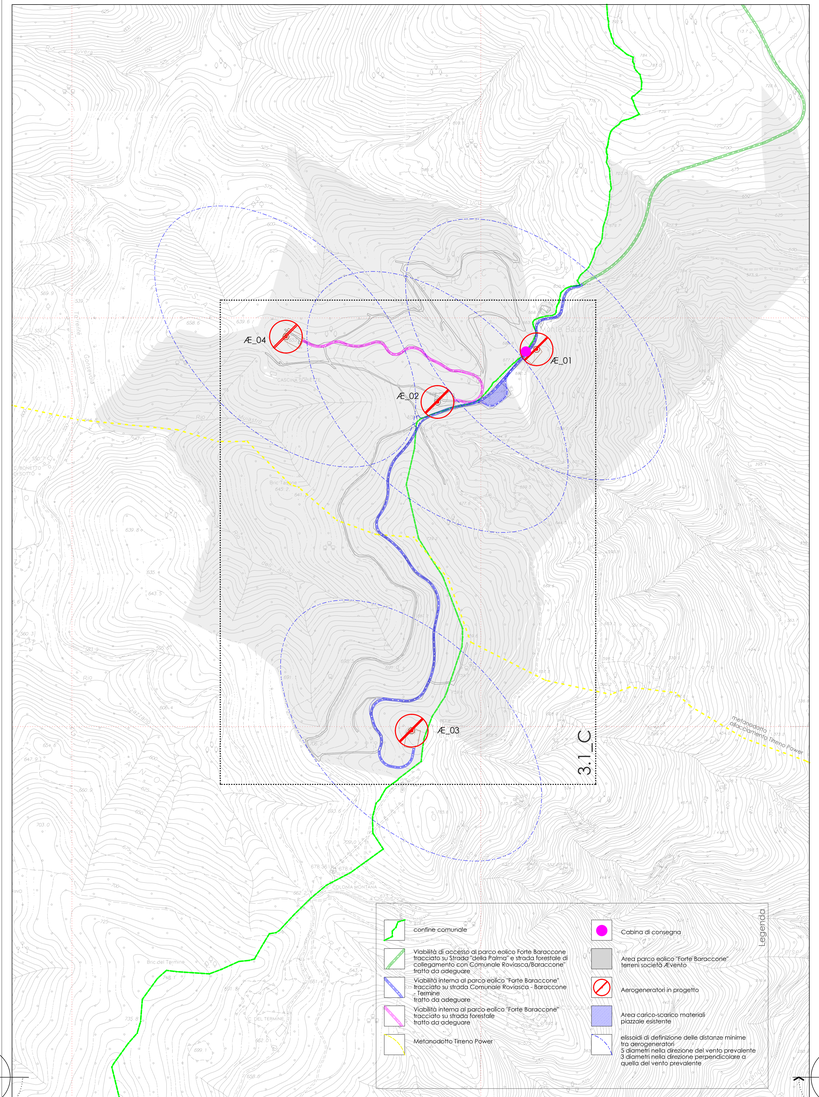

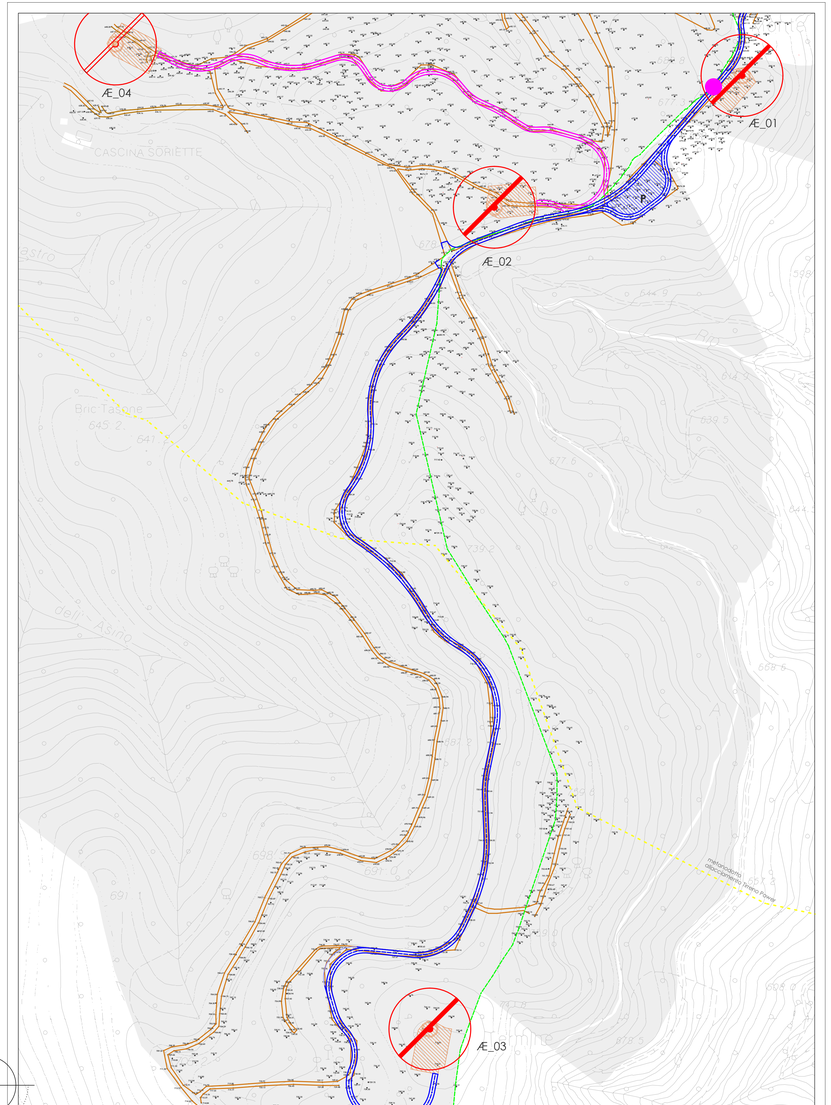

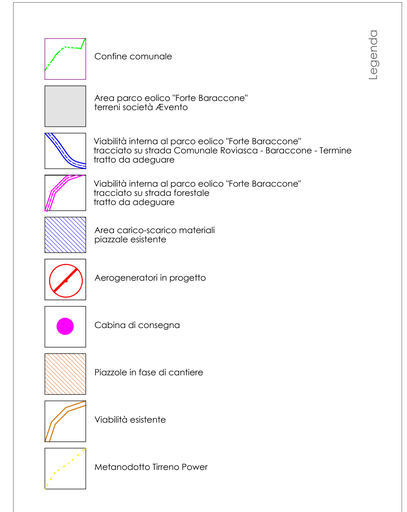

3.1_A	**LAYOUT GENERALE SU BASE CTR**	**scala 1:15.000**
3.1_B	**LAYOUT AMBITO DI INTERVENTO SU BASE CTR**	**scala 1:5000**
3.1_C	**LAYOUT AMBITO DI INTERVENTO SU BASE RILIEVO PLANO-ALTIMETRICO**	**scala 1:2000**
3.1_D	**LEGENDA (riferita a 3.2_B e 3.2_C)**	

GABRIELE LANZA ARCHITETTO STUDIO DI ARCHITETTURA E URBANISTICA
VIA BACIGALUPO 6 - 17100 SAVONA
LNZGRL61A45D514Z
tel. 019 2000.019 cell. 349-3257263
e-mail arch_lanza@virgilio.it
PEC arch_lanzagabriele@virgilio.it
COLLABORATORE: Architetto Ferrelli Chiara

REGIONE LIGURIA • PROVINCIA DI SAVONA

COMUNE DI QUILIANO
COMUNE DI ALTARE

PROGETTO DEFINITIVO
PER LA REALIZZAZIONE DI IMPIANTO
DI PRODUZIONEDI ENERGIA ELETTRICA
DA FONTE EOLICA

SITO EOLICO 02_SV

PARCO EOLICO FORTE BARACCONE

COMMITTENTE

Æ.vento

corso Italia, 4/2 • 17100 Savona • Cod. Fisc. e Partita IVA 01492670094
www.aevento.it
legale rappresentante Æ.vento s.r.l.: dott. arch. Gabriele Lanza

PARTE 3 - ELABORATI PROGETTUALI LAYOUT

TAVOLA 3.1
Layout di progetto su base CTR e rilievo