


Firmato digitalmente da
Gabriele Lanza
O = Ordine degli Architetti di Savona/92006170093
C = IT

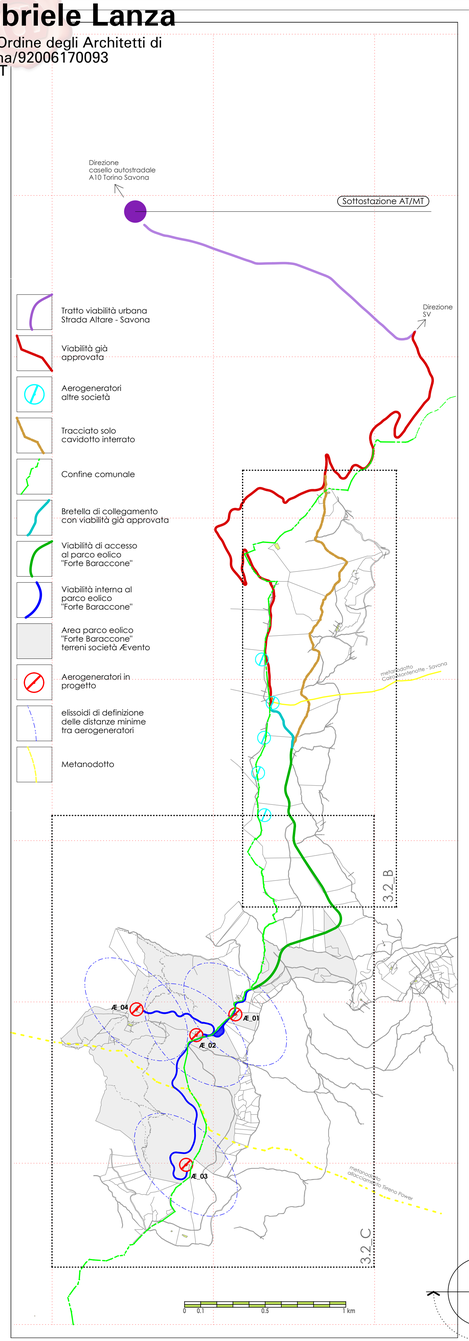

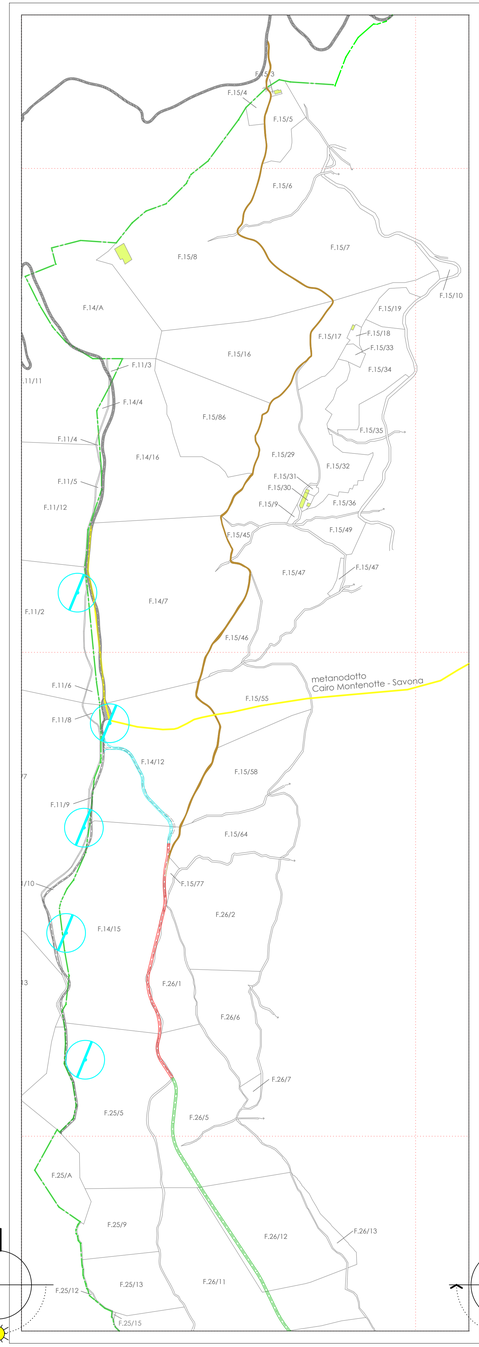

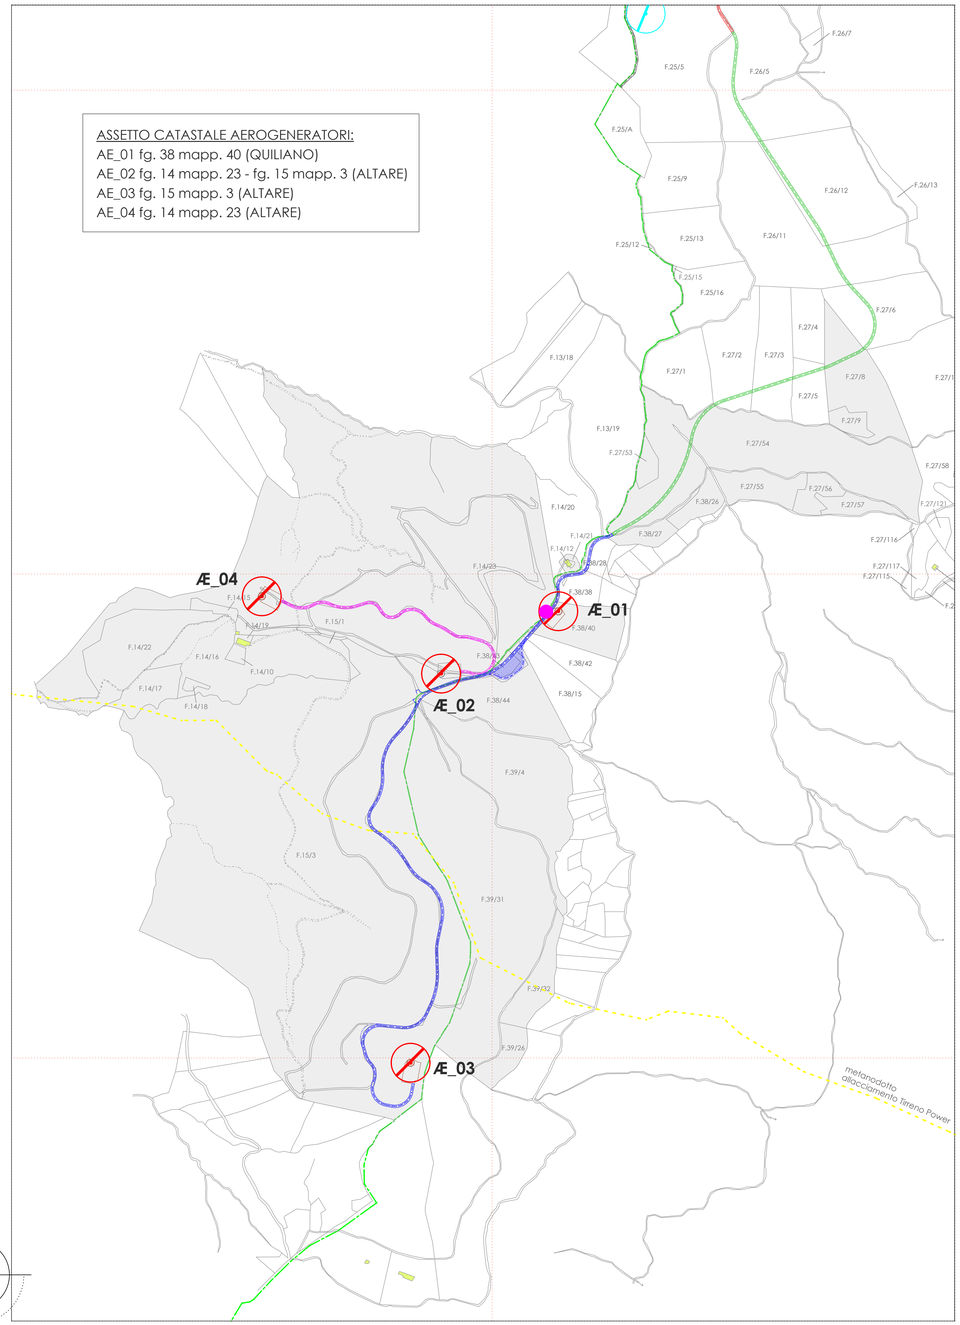

Viabilità esistente e mappali catastali
confine comunale
Area parco eolico "Forte Baraccone" terreni società Ævento
Viabilità già approvata
Tracciato solo cavidotto interrato su viabilità esistente Strada della Palma
Bretella di collegamento tra strada Burot Baraccone (approvata) e viabilità di accesso al parco eolico Forte Baraccone "Bretella di collegamento" adeguamento strada esistente
Viabilità di accesso al parco eolico Forte Baraccone adeguamento di strada esistente "Strada della Palma"
Viabilità di accesso al parco eolico Forte Baraccone tracciato su strada forestale di collegamento con Comunale Roviasca/Baraccone" tratto da adeguare
Viabilità interna al parco eolico "Forte Baraccone" tracciato su strada forestale tratto da adeguare
Viabilità interna al parco eolico "Forte Baraccone" tracciato su strada Comunale Roviasca - Baraccone - Termine tratto da adeguare
Area carico-scarico materiali piazzale esistente
Parco eolico altre società
Aerogeneratori in progetto
Cabina di consegna
Metanodotto Tirreno Power

3.2_A INQUADRAMENTO CATASTALE scala 1:15.000

3.2_B INQUADRAMENTO CATASTALE (viabilità di accesso) scala 1:5.000

3.2_C INQUADRAMENTO CATASTALE (area parco eolico) scala 1:5.000

3.2_D LEGENDA (riferita a 3.2_B e 3.2_C)

GABRIELE LANZA ARCHITETTO STUDIO DI ARCHITETTURA E URBANISTICA
VIA BAGLIETTO 6 - 17100 SAVONA
LNZGRL64M05H126J
tel. 019.2000.019 cell. 349.3257263
mail ordine.bandi@virgilio.it
PEC arch_lanza@virgilio.it
COLLABORATORI: Architetto Fornelli Chiara
GABRIELE LANZA ARCHITETTO N. 449

REGIONE LIGURIA • PROVINCIA DI SAVONA

COMUNE DI QUILIANO
COMUNE DI ALTARE

PROGETTO DEFINITIVO
PER LA REALIZZAZIONE DI IMPIANTO
DI PRODUZIONEDI ENERGIA ELETTRICA
DA FONTE EOLICA

SITO EOLICO 02_SV

PARCO EOLICO FORTE BARACCONE

COMMITTENTE

corso Italia, 4/2 • 17100 Savona • Cod. Fisc. e Partita IVA 01492670094
www.aevento.it
legale rappresentante Ævento s.r.l.: dott. arch. Gabriele Lanza

PARTE 3 - ELABORATI PROGETTUALI LAYOUT

TAVOLA 3.2
Layout di progetto e infrastrutture su base catastale