

Firmato digitalmente da
Gabriele Lanza
O = Ordine degli Architetti di Savona/92006170093
C = IT

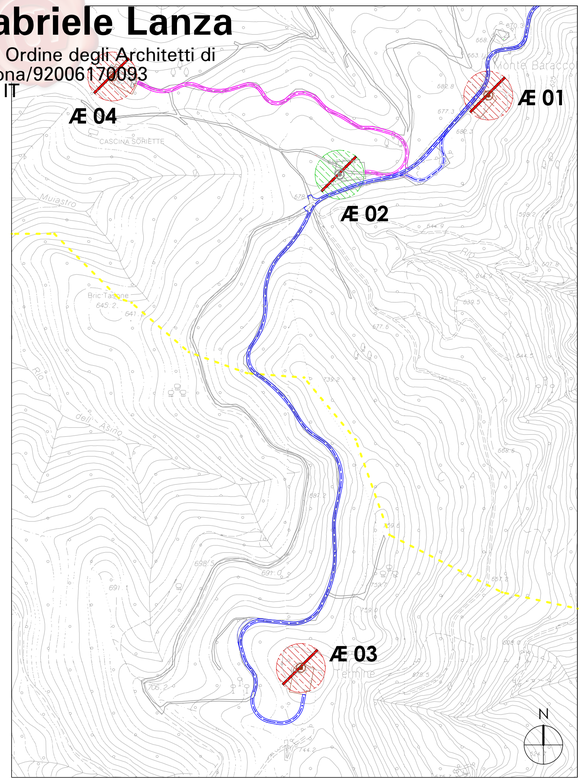

3.6_B LAYOUT AEROGENERATORI SEGNALATI E COORDINATE — SCALA 1:5000

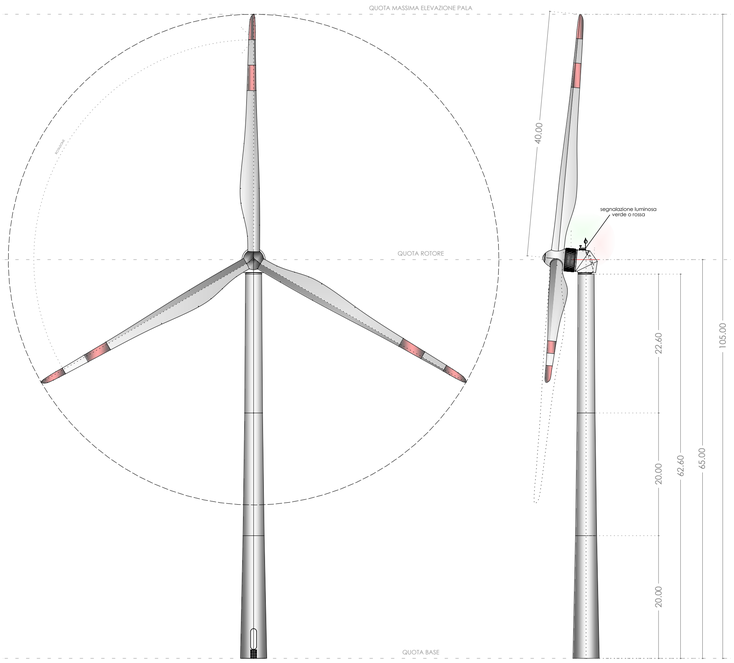

3.6_C MODELLI DI AEROGENERATORI - SEGNALAZIONE AL VOLO LUMINOSA E CROMATICA — SCALA 1:500

Nome Aerogeneratore		Æ 1	Æ 2	Æ 3	Æ 4
GAUSS BOAGA	EST	1447054.70	1446828.16	1446770.75	1446530.63
	NORD	4904694.83	4904622.46	4903774.03	4904767.30
UTM32	LONG	8.3360140	8.3331820	8.3325490	8.3294380
	LAT	44.2934150	44.2927470	44.2851050	44.2940290
WGS 84	EST	447111.27	446884.74	446827.33	446587.20
	NORD	4904874.40	4904802.03	4903953.61	4904946.86
Quota base aerogeneratore	m.s.l.m.	666.50 m	680.00 m	754.00 m	648.00 m
	piedi	2185.962 ft	2230.2391 ft	2472.941 ft	2125.286 ft
Quota al rotore aerogeneratore	m.s.l.m.	731.50 m	745.00 m	819.00 m	713.00 m
	piedi	2399.147 ft	2443.424 ft	2686.126 ft	2338.471 ft
Quota massima elevazione pala aerogeneratore	m.s.l.m.	771.50 m	785.00 m	859.00 m	753.00 m
	piedi	2530.337 ft	2574.614 ft	2817.317 ft	2469.662 ft


Aerogeneratori dotati di segnalazione cromatica (diurna) e luminosa (notturna)

Aerogeneratore dotato di segnalazione cromatica (diurna)


in aderenza al Regolamento Aeroporti (Cap. 4) ed al Manuale ENAC dei Criteri di Accettabilità degli Aiuti Visivi Aeroportuali (Circolare ENAC APT13A)

3.6_E LOCALIZZAZIONE
UBICAZIONE AEROGENERATORI ESPRESSA IN COORDINATE GAUSS-BOAGA/WGS 84/UTM32

corso Italia, 4/2 ● 17100 Savona ● Cod. Fisc. e Partita IVA 01492670094
www.aevento.it

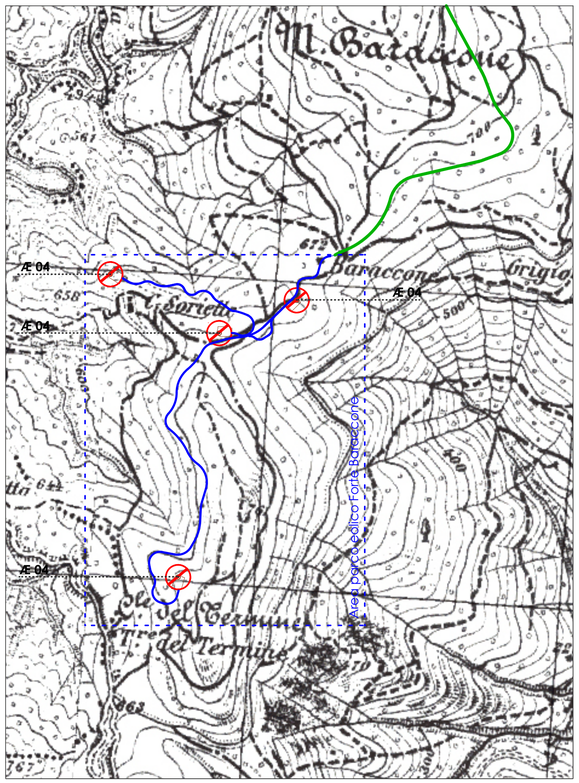

3.6_A LAYOUT AEROGENERATORI SU BASE IGM — SCALA 1:10000

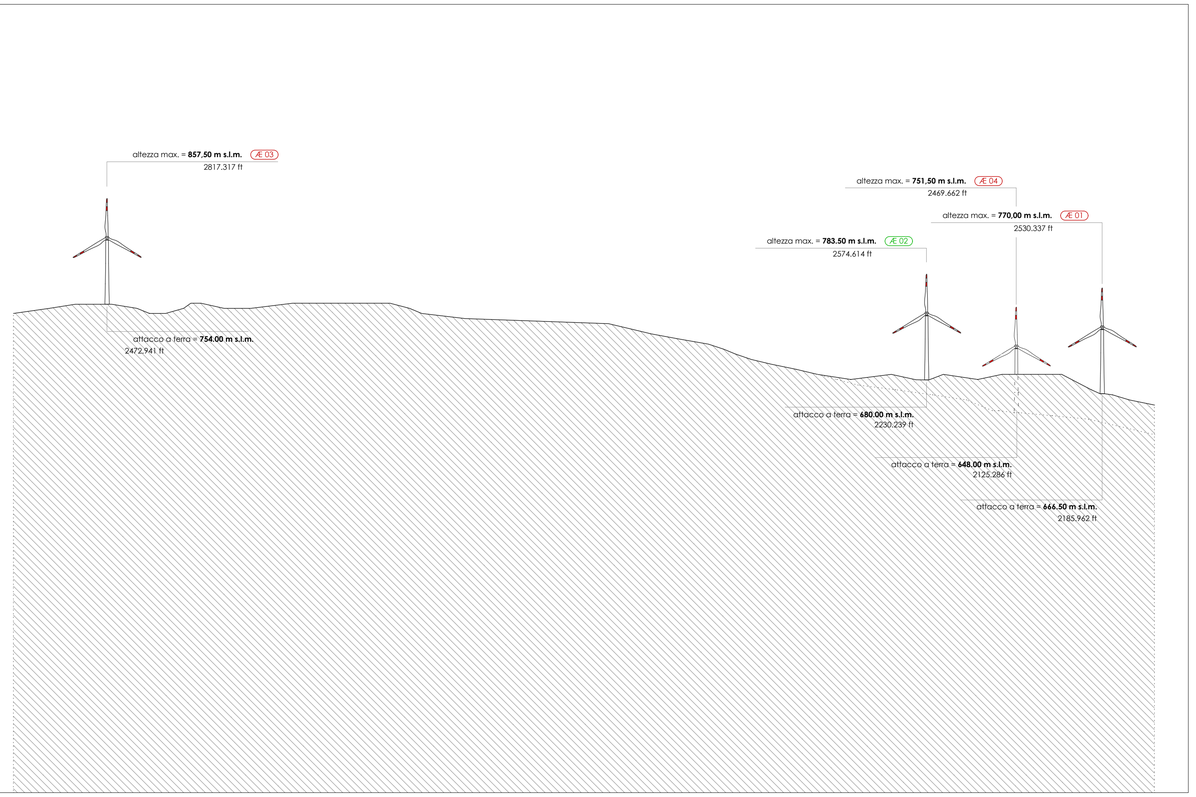

3.6_D SEZIONE COROGRAFICA - ALTEZZE DEGLI AEROGENERATORI — SCALA 1:3000

GABRIELE LANZA ARCHITETTO STUDIO DI ARCHITETTURA E URBANISTICA
VIA BAGLIETTO 6 - 17100 SAVONA
LNZGRL64M05H126J
tel. 019.2000.019 cell. 349.3257263
e-mail arch_lanza@virgilio.it
PEC arch_lanza@virgilio.it
COLLABORATORI: Architetto Fornelli Chiara

GABRIELE LANZA ARCHITETTO N. 449

REGIONE LIGURIA • PROVINCIA DI SAVONA

COMUNE DI QUILIANO
COMUNE DI ALTARE

PROGETTO DEFINITIVO
PER LA REALIZZAZIONE DI IMPIANTO
DI PRODUZIONEDI ENERGIA ELETTRICA
DA FONTE EOLICA

SITO EOLICO 02_SV

PARCO EOLICO FORTE BARACCONE

COMMITTENTE

corso Italia, 4/2 ● 17100 Savona ● Cod. Fisc. e Partita IVA 01492670094
www.aevento.it
legale rappresentante Ævento s.r.l.: dott. arch. Gabriele Lanza

PARTE 3 - ELABORATI PROGETTUALI LAYOUT

TAVOLA 3.6
Layout con elementi di segnalazione al volo