

Firmato digitalmente da
Gabriele Lanza
O = Ordine degli Architetti di Savona/92006170093
C = IT

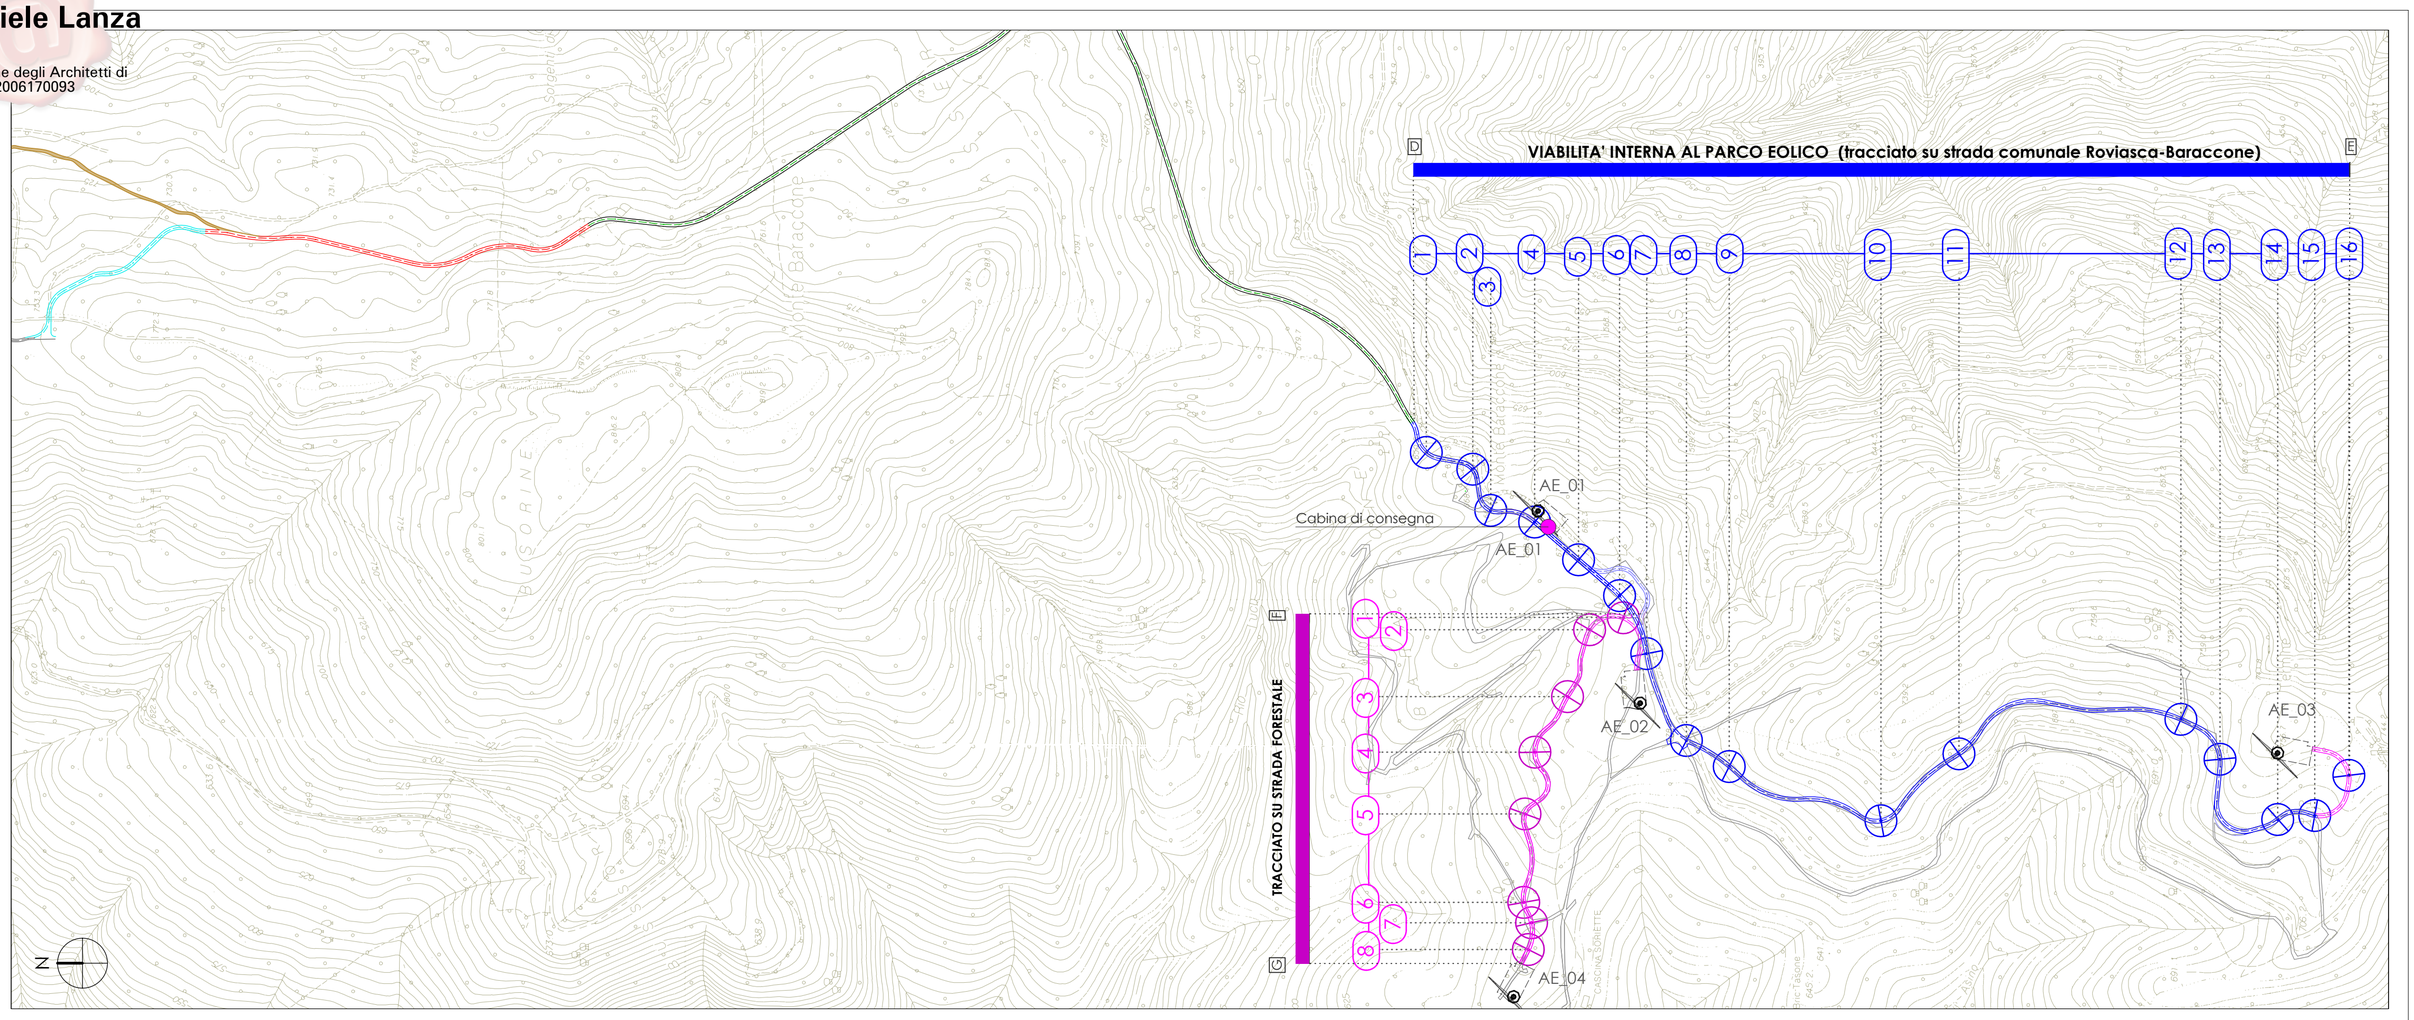

4.1b_A **TRACCIATO VIABILITA' INFRAPARCO (i numeri sono riferiti alle sezioni - cfr. tavole 4.3c e 4.3d) scala 1:5000**

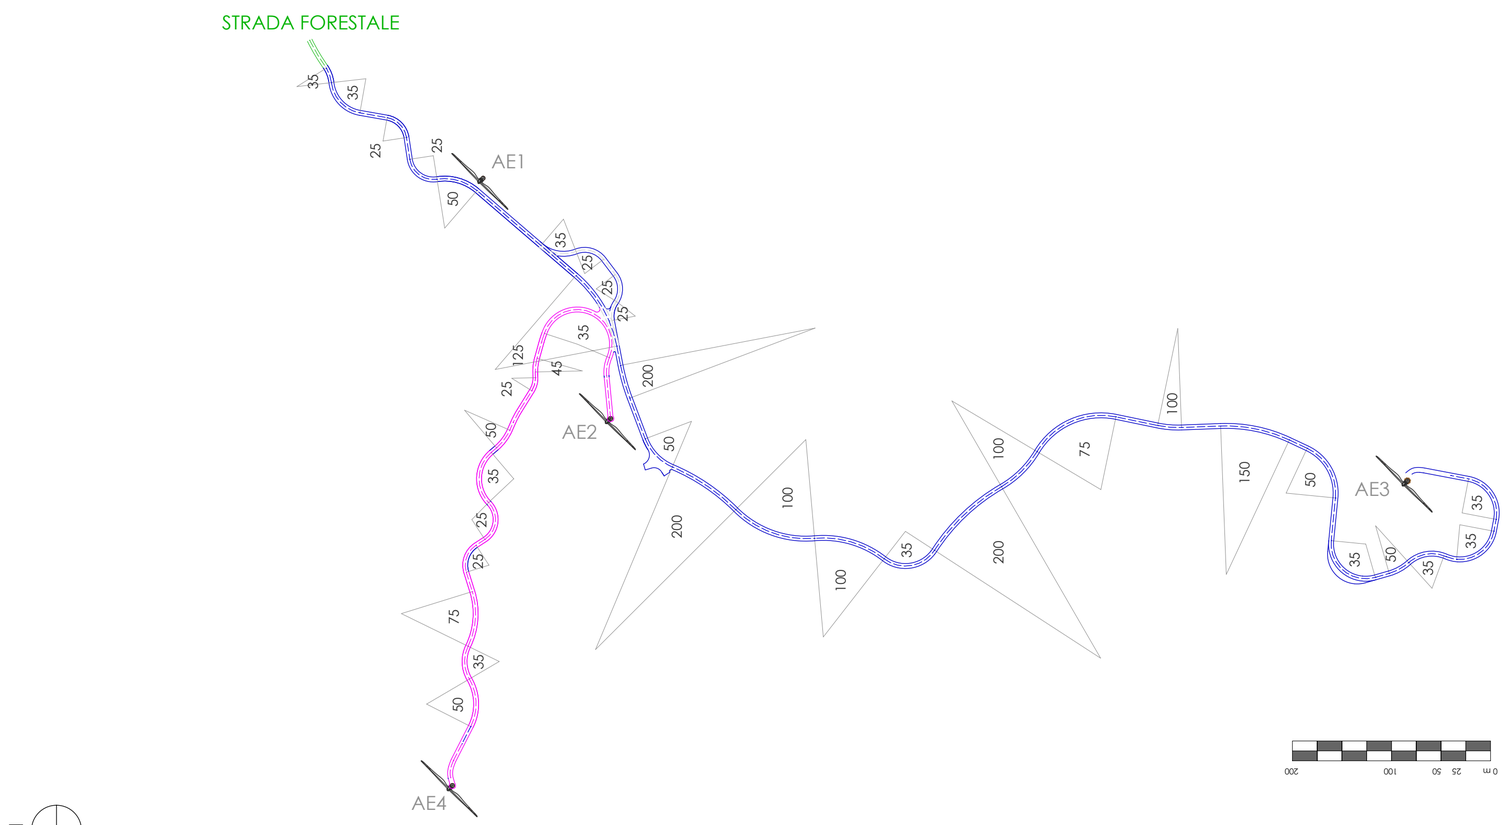

4.1b_B **RAGGI DI CURVATURA DEL TRACCIATO VIARIO RIFERITI ALL'ASSE STRADALE**

GABRIELE LANZA ARCHITETTO STUDIO DI ARCHITETTURA E URBANISTICA
VIA BAGLIETTO 6 - 17100 SAVONA
LNZGRL64M05H126J
tel. 019.2000.019 cell. 349.3257263
e-mail arch_lanza@virgilio.it
PEC arch_lanza@virgilio.it
COLLABORATORI: Architetto Fornelli Chiara

GABRIELE LANZA ARCHITETTO ORDINE DELLA PROVINCIA DI SAVONA

PARTE 4 - SISTEMA STRADALE

REGIONE LIGURIA • PROVINCIA DI SAVONA

COMUNE DI QUILIANO
COMUNE DI ALTARE

PROGETTO DEFINITIVO
PER LA REALIZZAZIONE DI IMPIANTO
DI PRODUZIONEDI ENERGIA ELETTRICA
DA FONTE EOLICA

SITO EOLICO 02_SV

PARCO EOLICO FORTE BARACCONE

COMMITTENTE

corso Italia, 4/2 ● 17100 Savona ● Cod. Fisc. e Partita IVA 01492670094
www.aevento.it
legale rappresentante Ævento s.r.l.: dott. arch. Gabriele Lanza

TAVOLA 4.1b

Viabilità infraparco planimetria di progetto e raggi di curvatura