


Firmato digitalmente da
Gabriele Lanza
O = Ordine degli Architetti di Savona/92006170093
C = IT

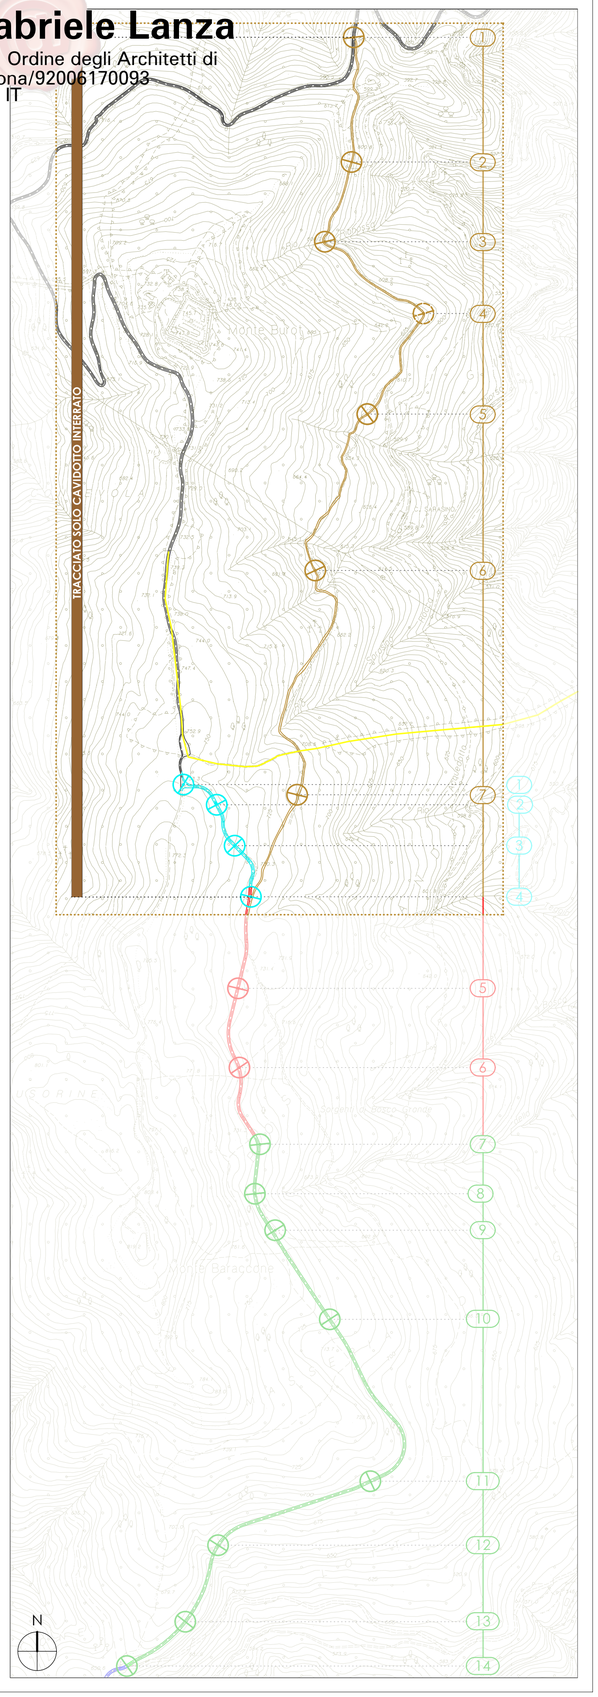


4.3a_A INDIVIDUAZIONE TRACCIATO STRADALE E SEZIONI SU BASE CTR

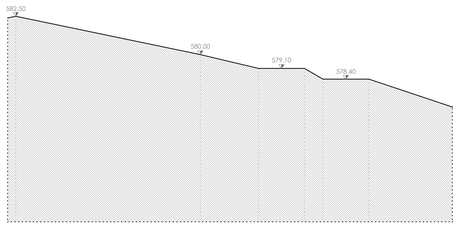


01 STATO DI FATTO SCALA 1:200

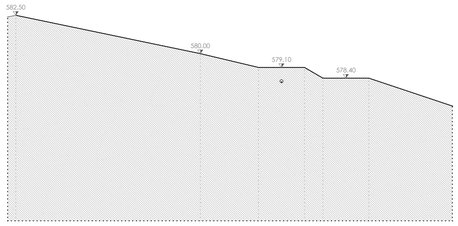


01 PROGETTO

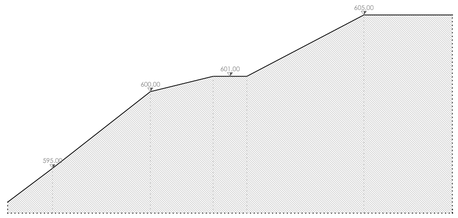


02 STATO DI FATTO SCALA 1:200

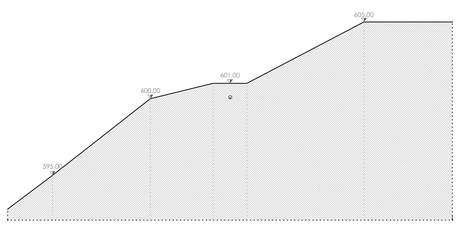


02 PROGETTO

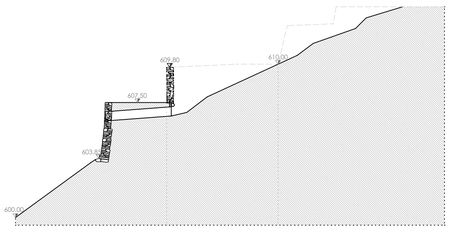


03 STATO DI FATTO SCALA 1:200

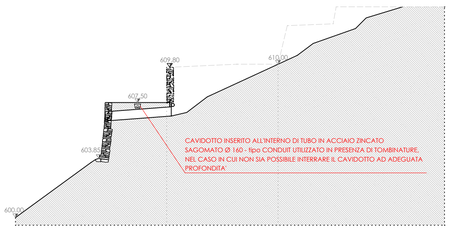


03 PROGETTO sezione interessata da interferenza con rio tombinato - cfr tav. 5.1b

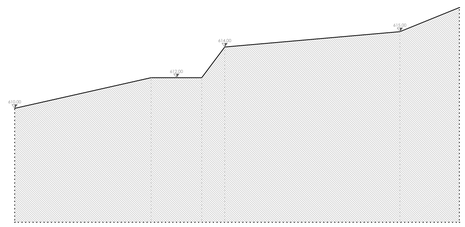


04 STATO DI FATTO SCALA 1:200

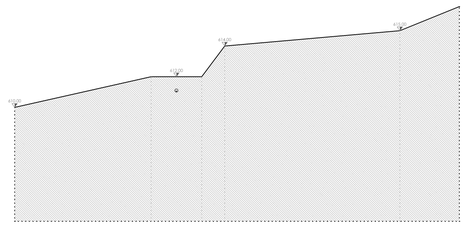


04 PROGETTO

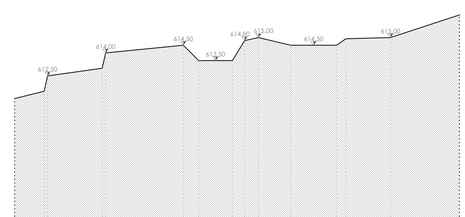


05 STATO DI FATTO SCALA 1:200

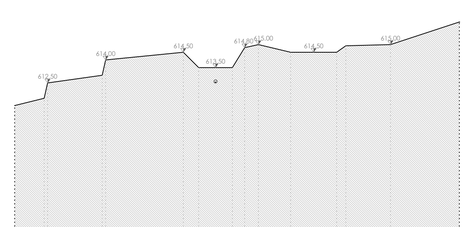


05 PROGETTO

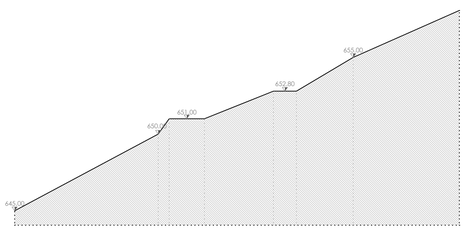


06 STATO DI FATTO SCALA 1:200

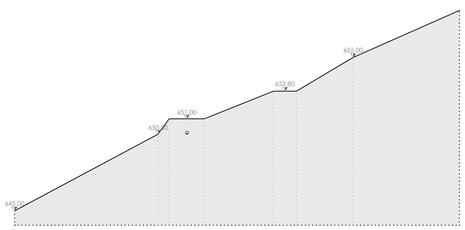

06 PROGETTO

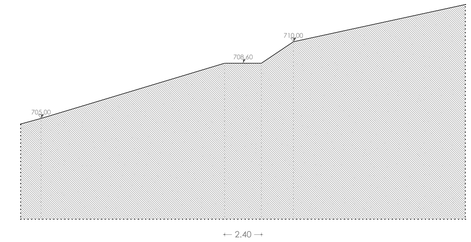

07 STATO DI FATTO SCALA 1:200

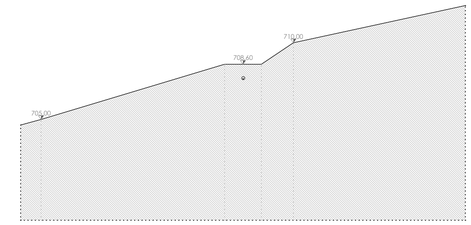

07 PROGETTO

Tracciato stradale /catasto

Tracciato del cavidotto interrato connesso al parco eolico "Forte Baraccone" nel sottosuolo della viabilità esistente "Strada della Palma"

Numero sezione con colore identificativo

Posizione sezione rilevata

Cavidotto interrato

4.3a_B LEGENDA

GABRIELE LANZA ARCHITETTO STUDIO DI ARCHITETTURA E URBANISTICA
VIA BAGLIETTO 6 - 17100 SAVONA
LNZGRL64M05H126J
tel. 019.2000.019 cell. 349.3257263
e-mail arch_lanza@virgilio.it
PEC arch_lanza@virgilio.it
COLLABORATORI: Architetto Fanelli Chiara

GABRIELE LANZA ARCHITETTO N. 449

PARTE 4 - SISTEMA STRADALE

REGIONE LIGURIA • PROVINCIA DI SAVONA

COMUNE DI QUILIANO
COMUNE DI ALTARE

PROGETTO DEFINITIVO
PER LA REALIZZAZIONE DI IMPIANTO
DI PRODUZIONEDI ENERGIA ELETTRICA
DA FONTE EOLICA

SITO EOLICO 02_SV

PARCO EOLICO FORTE BARACCONE

COMMITTENTE

corso Italia, 4/2 ● 17100 Savona ● Cod. Fisc. e Partita IVA 01492670094
www.aevento.it
legale rappresentante Ævento s.r.l.: dott. arch. Gabriele Lanza

TAVOLA 4.3a

Sezioni stradali da 1 a 7
viabilità esistente strada della palma
(cavidotto interrato)